

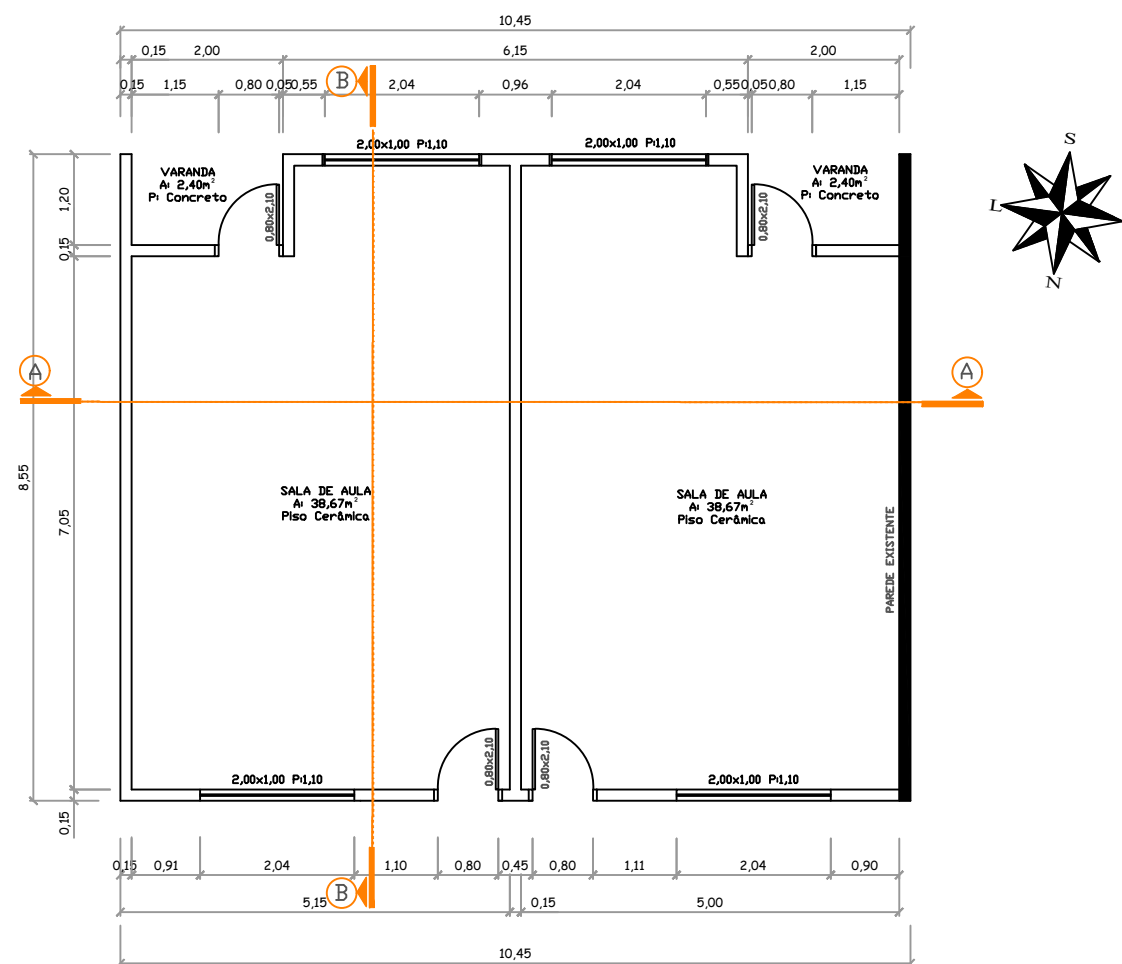
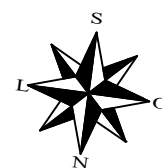
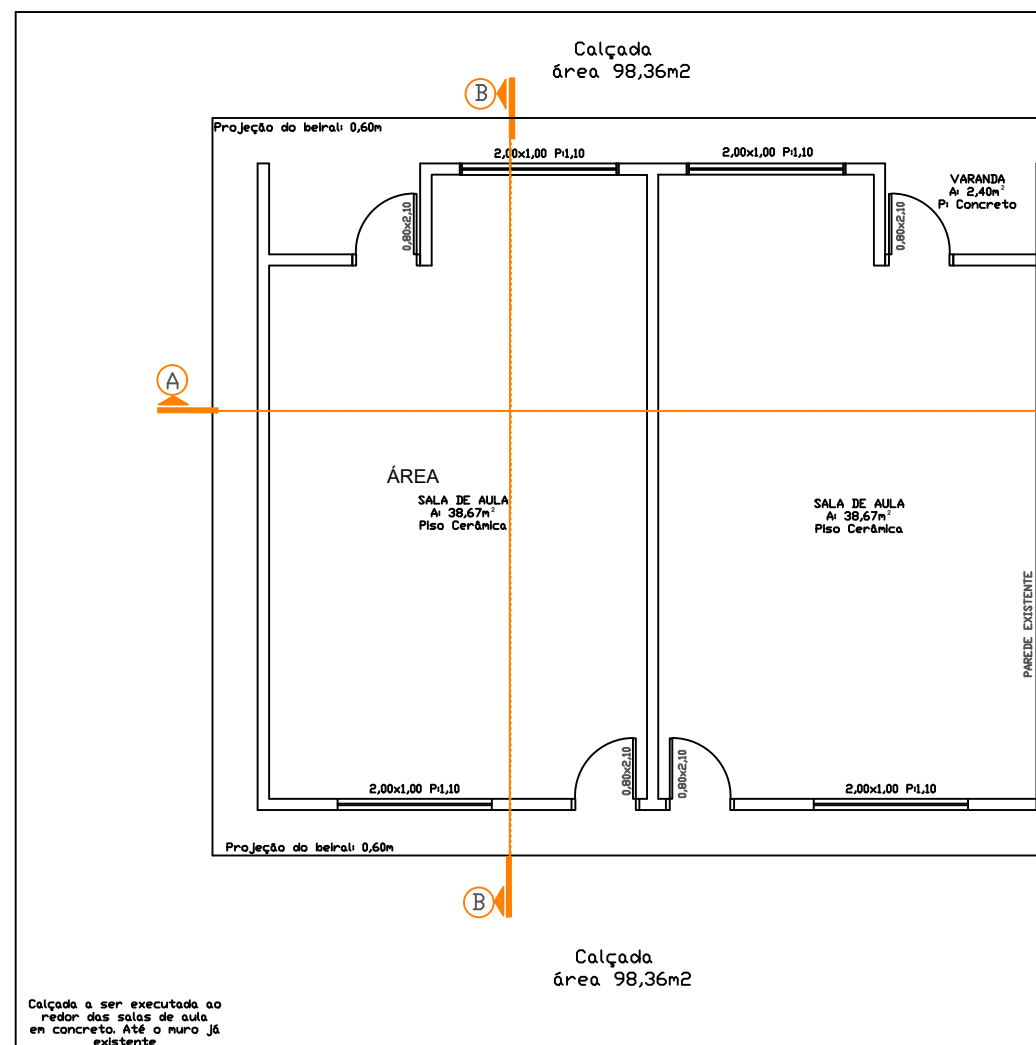


Planta Baixa
Área Total a ser
ampliada 88,06m²

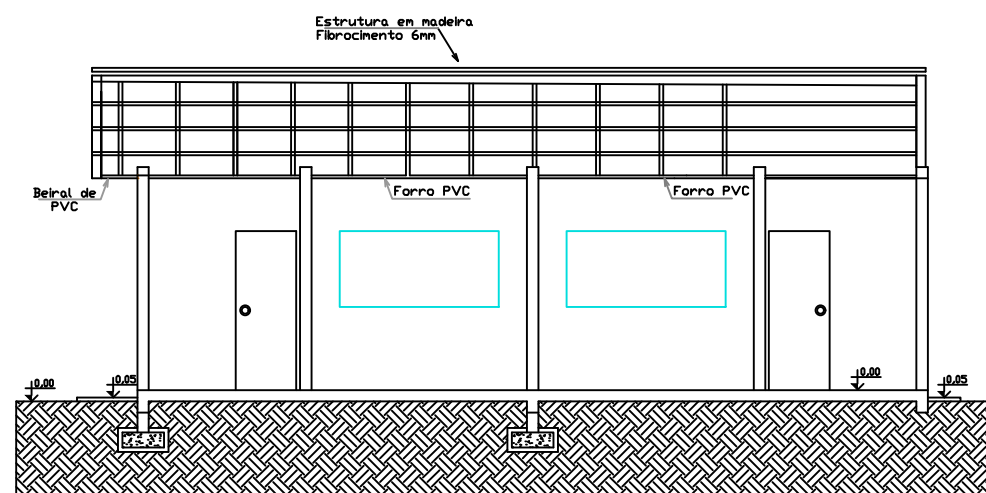

Corte A/A
Escala 1:75

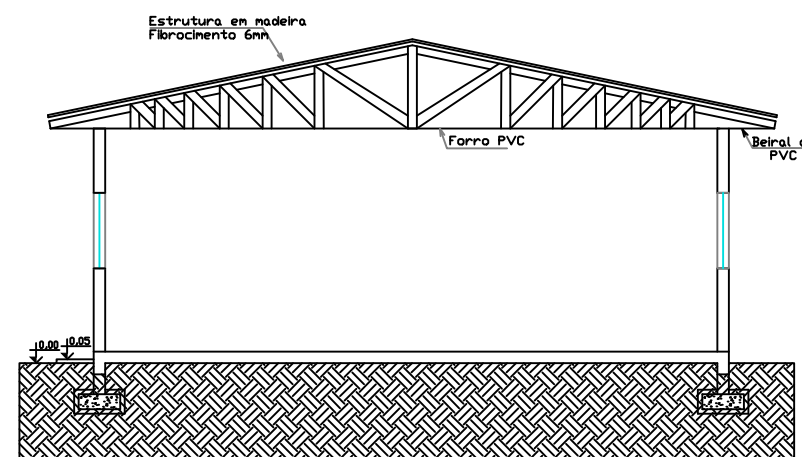

Corte B/B
Escala 1:75

Keli Vechiato Kempfer Engenheira Civil CREA RS 240711	Adriane Perin de Oliveira Prefeita Municipal Nonoai-RS	DESCRIÇÃO Projeto Ampliação PROJETO Escola Avelino Matiello LOCAL Rua Rui Barbosa	PRANCHA 02/03 DATA Novembro de 2022 ESCALA Indicada
--	---	---	---