


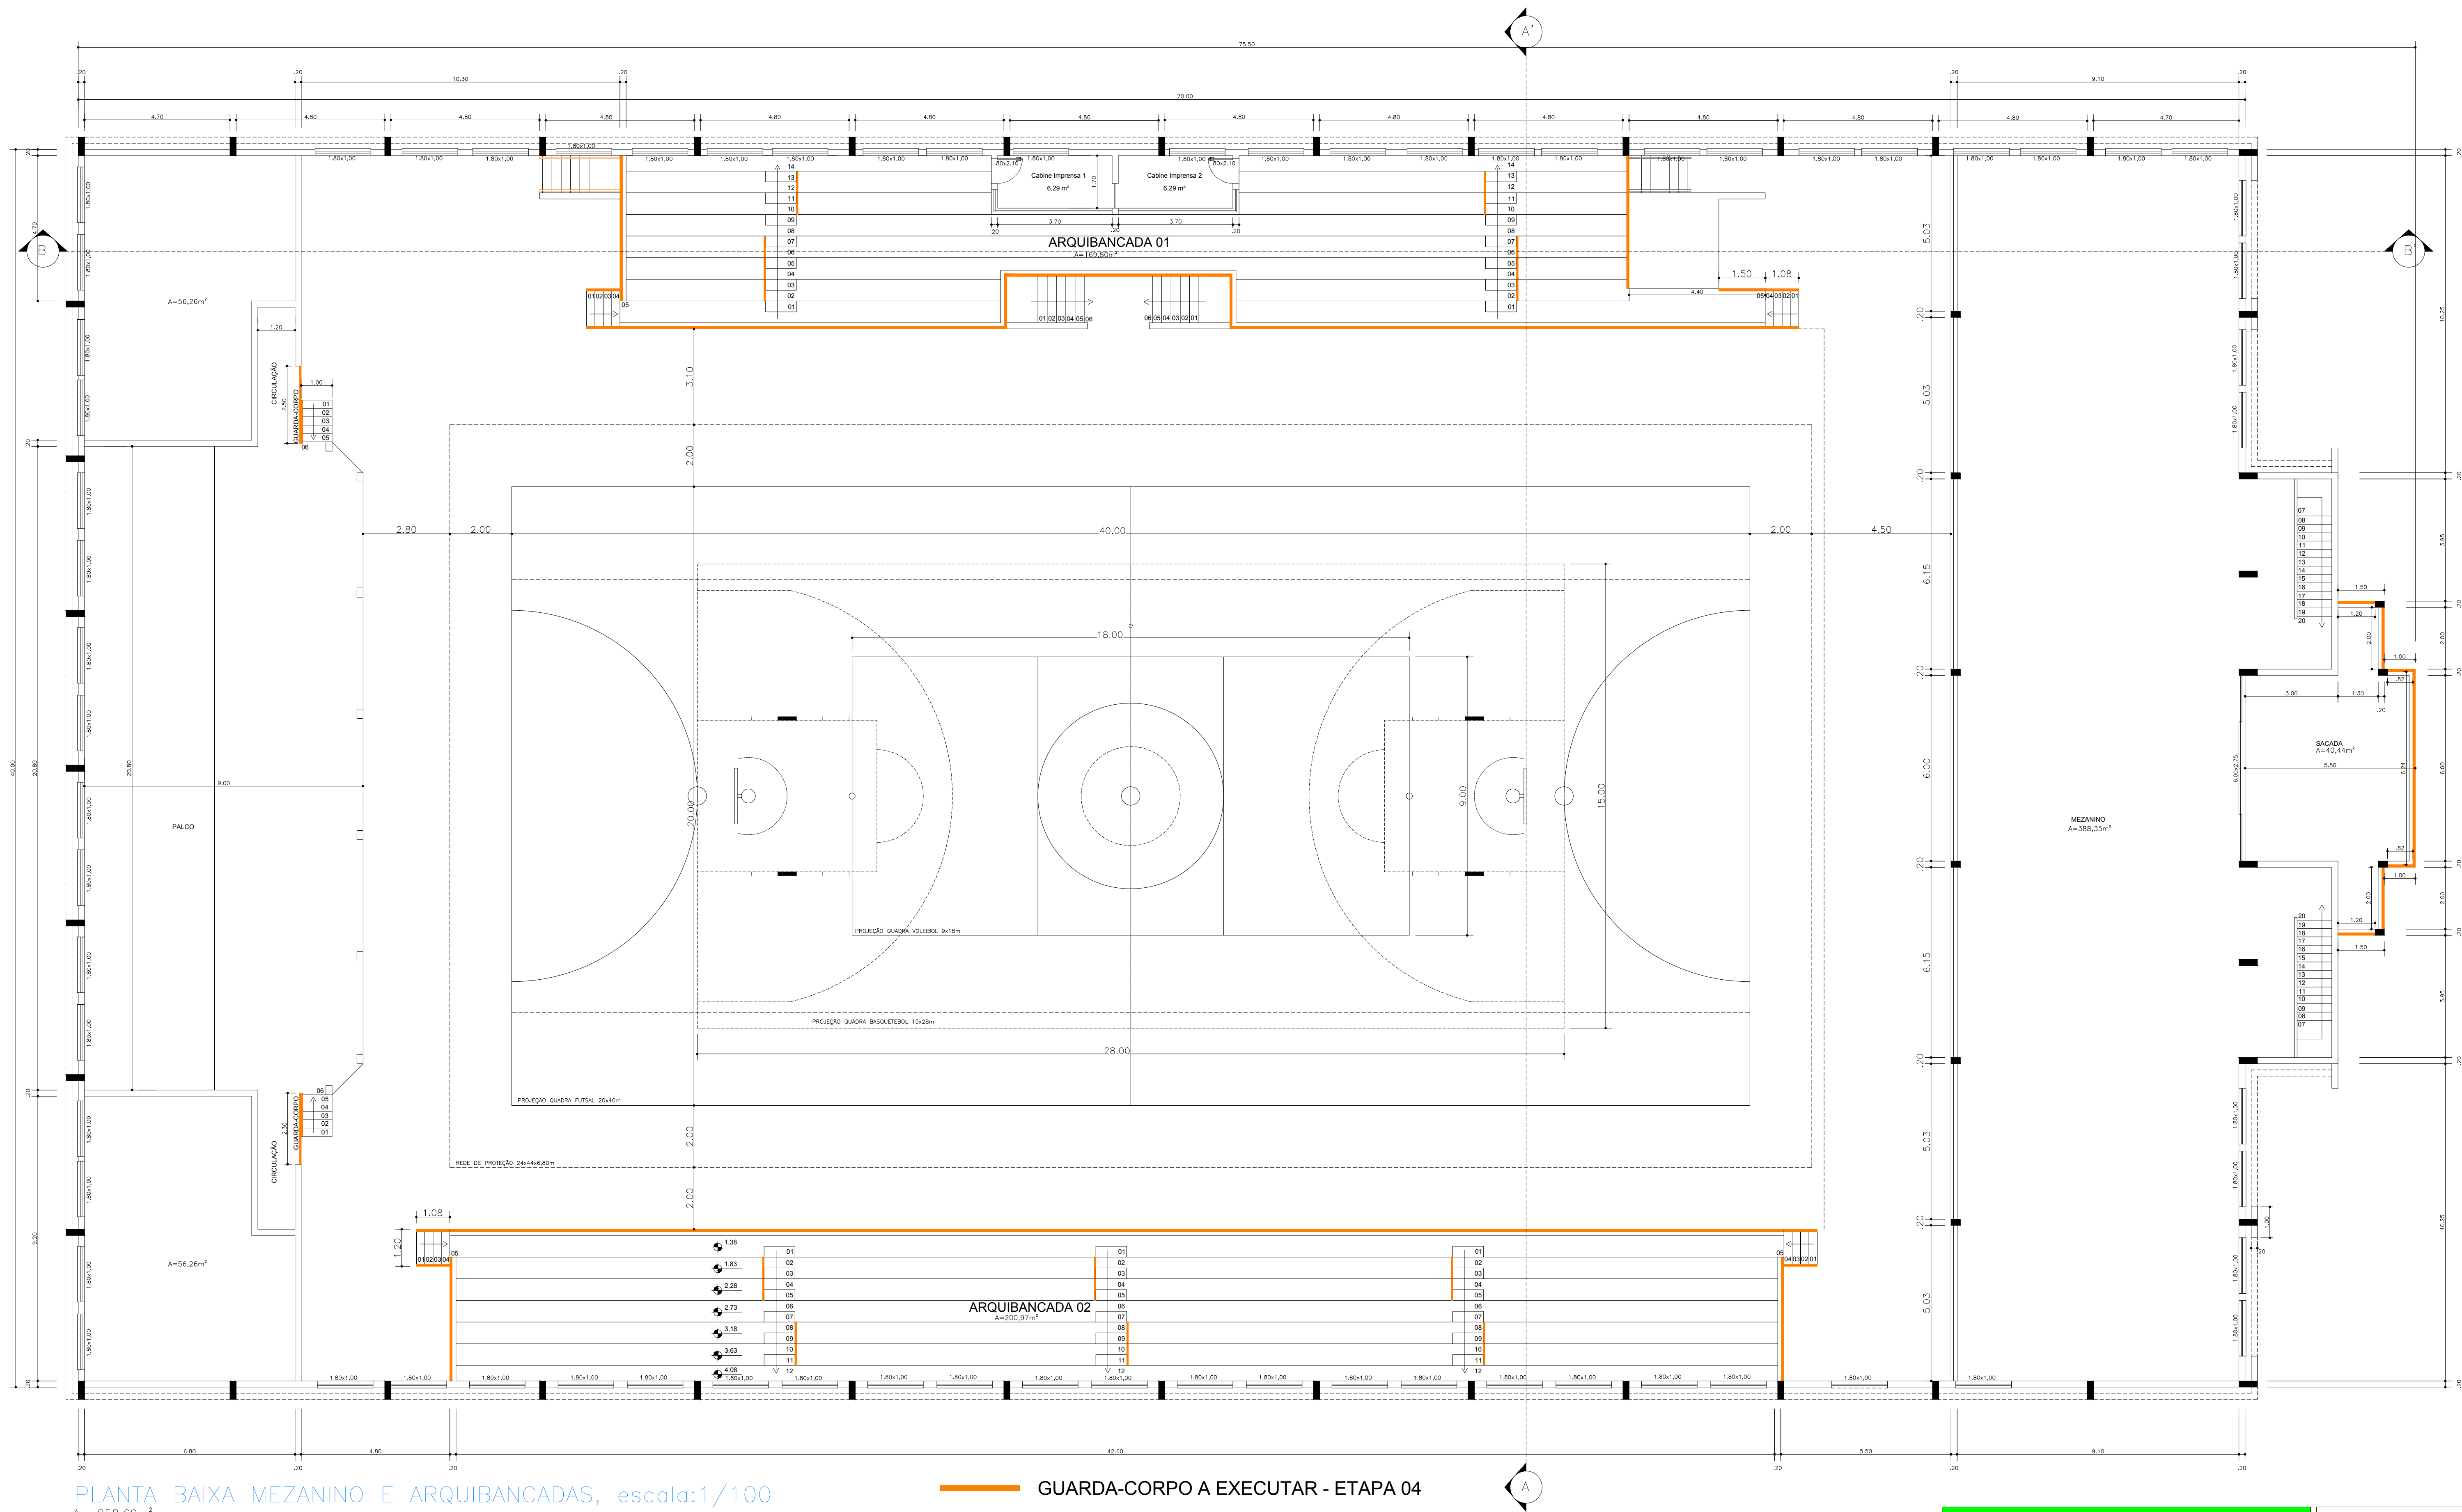

PLANTA BAIXA MEZANINO E ARQUIBANCADAS, escala:1/100
A= 858,69m²

— GUARDA-CORPO A EXECUTAR - ETAPA 04

BONFANTI
ENGENHARIA

Pré - Moldados de Concreto
e Serviços de Engenharia
CREA 76.390 - RS
Fone/Fax (054) 3363 1132
Rua Franklin Siliprandi, nº 340
Sala 303 - Constantina - RS

PROPRIETÁRIO -	MUNICÍPIO DE NONOAI	OBRA -	QUADRA POLIESPORTIVA COBERTA - 4ª ETAPA
LOCAL -	TRAVESSA JOÃO DE DEUS ESQ. RUA JÚLIO GOLIN - NONOAI / RS	Área Total	3.738,59 m²
RESP. TÉCNICO -	EDSON	Escala	1/100
Assunto	PLANTA BAIXA MEZANINO E ARQUIBANCADAS	Data	JANEIRO DE 2018
SANDRO AUGUSTO BONFANTI - CREA : 71.955 - D			