



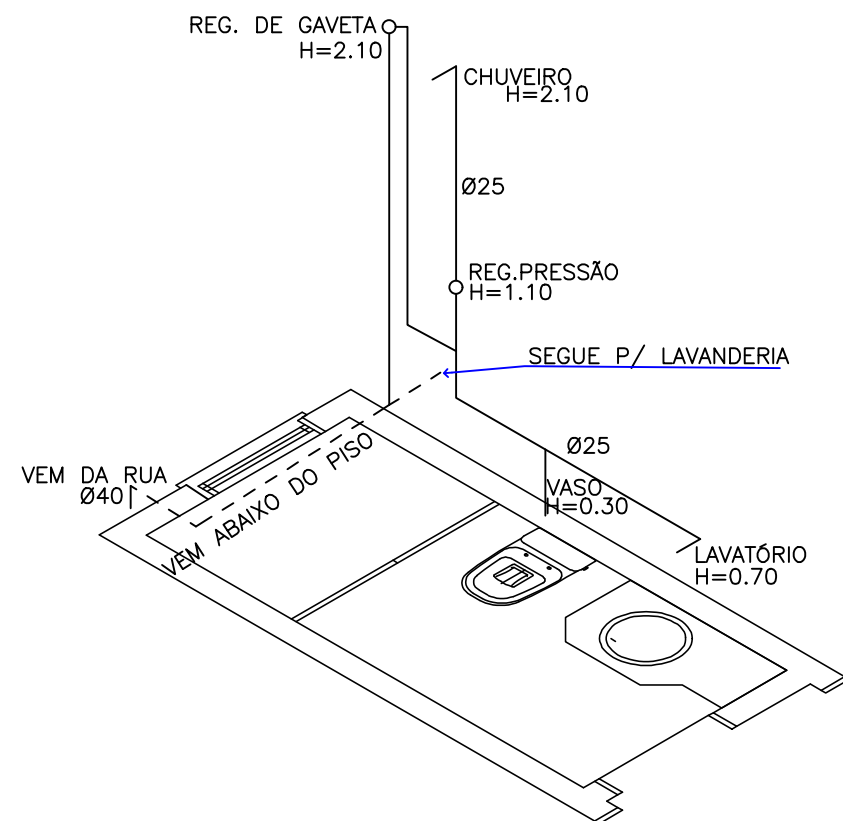

ISOMÉTRICO BANHEIRO 1ºPVTO
SEM ESCALA


CAVALETE PADRÃO
SEM ESCALA

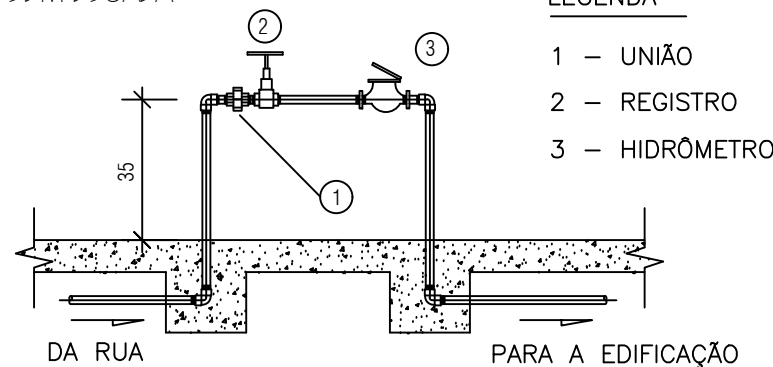

SUMIDOURO

SEM ESCALA

CORTE AA'

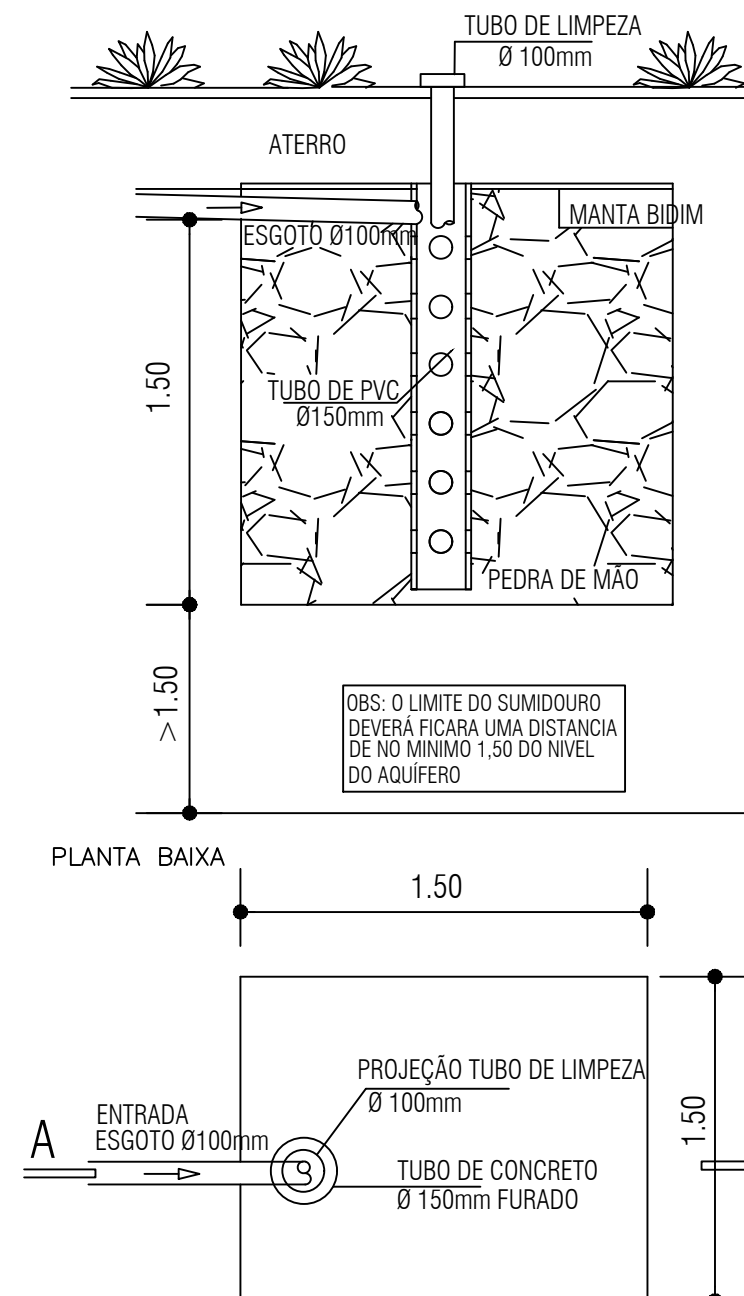


LEGENDA

- (A) ENTRADA BIORREATOR- PVC 100MM
- (B) SAÍDA GASES DO BIORREATOR- PVC 20MM
- (C) ENTRADA DE AR PARA LIMPEZA - PVC 100MM
- (D) SAÍDA BIORREATOR- PVC 100MM
- (E) ENTRADA BIOFILTRO- PVC 100MM
- (F) SAÍDA GASES DO BIOFILTRO- PVC 20MM
- (G) ENTRADA AR PARA LIMPEZA- PVC 100MM
- (H) DISTRIBUIDOR DO EFLUENTE
- (I) TUBOS CONRRUGADOS EM PEAD
- (J) SAÍDA DO BIOFILTRO- PVC 100MM

BIOFILTRO E BIORREATOR


ESCALA: 1:50

ESCALA EM MILIMETROS

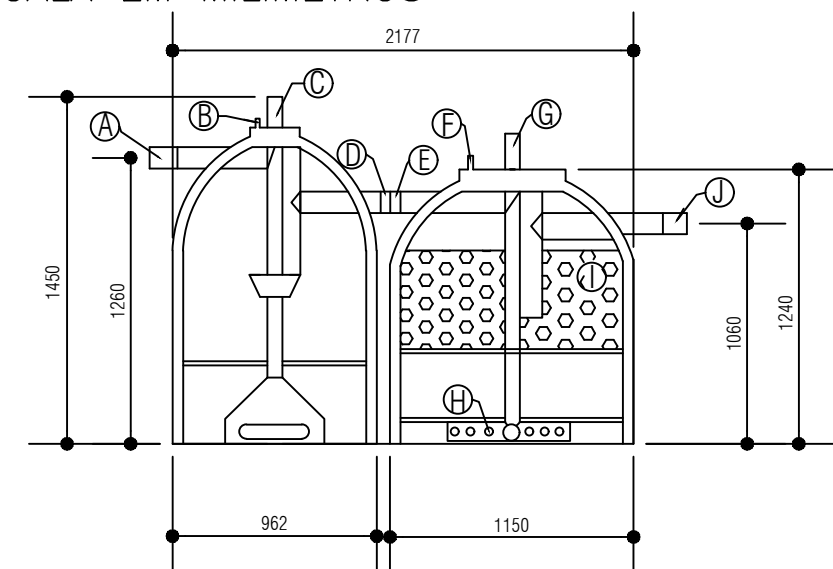

CAIXA DE GORDURA

SEM ESCALA

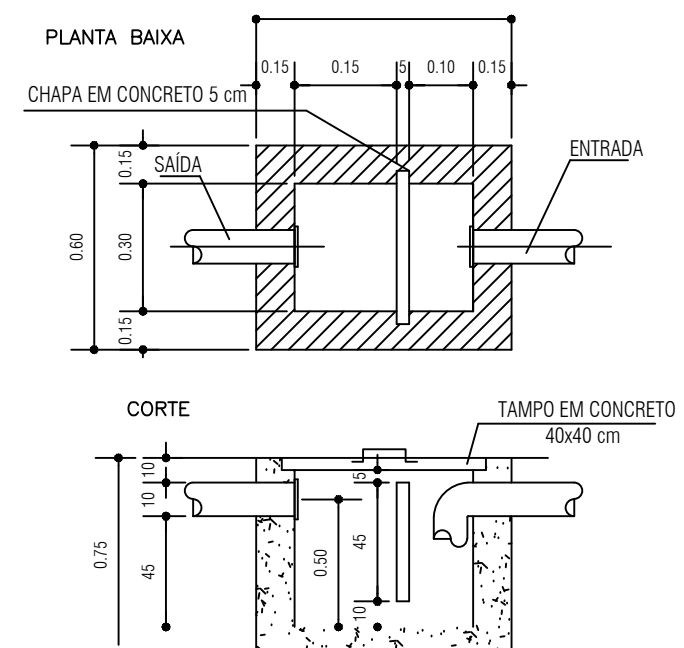

PROPRIETÁRIO: PREF. MUNICIPAL DE NONOAI		RESPONSÁVEL TÉCNICO: ENG. MATEUS BELOTI TROMBETTA	
PROJETO: PROJETO FECHAMENTO GINÁSIO BAIRRO BRASIL		CREAIRS - 213044	
DESCRIÇÃO: PROJETO HIDROSSANITÁRIO ISOMÉTRICO	REVISÃO: R0	DISCRIMINAÇÃO: EMISSÃO INICIAL	DATA: 19/02/2019
LOCAL: BAIRRO BRASIL	CIDADE: NONOAI - RS	ESCALA: IND	PRANCHA: 003 - 203