

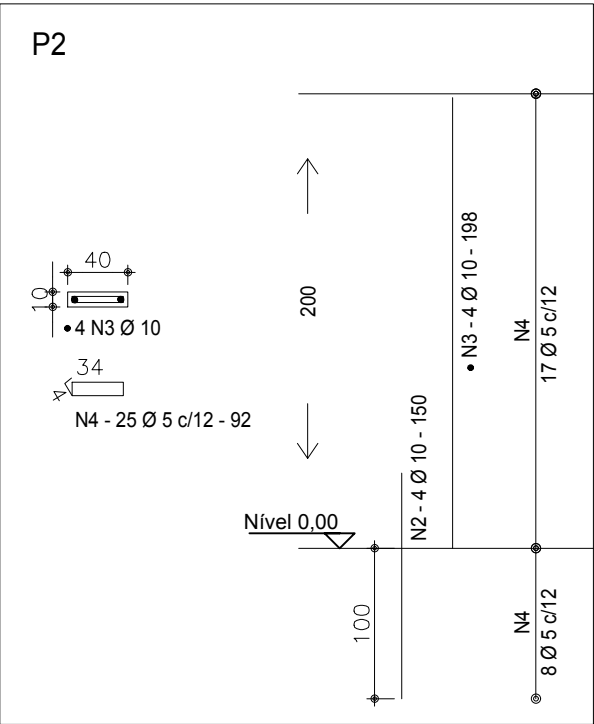
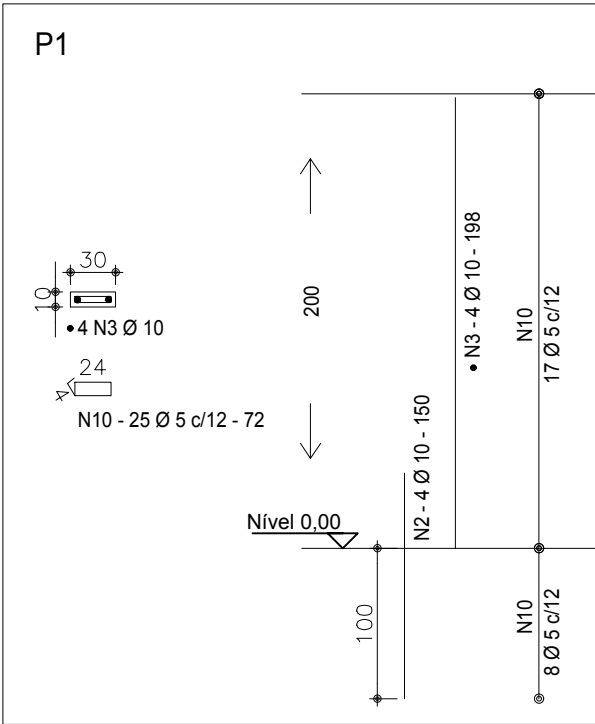


DETALHE DO BLOCO - 80x80x30


Escala 1:50

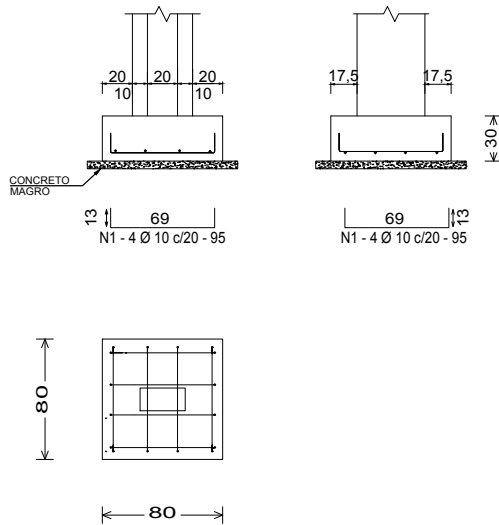


V1 10x25

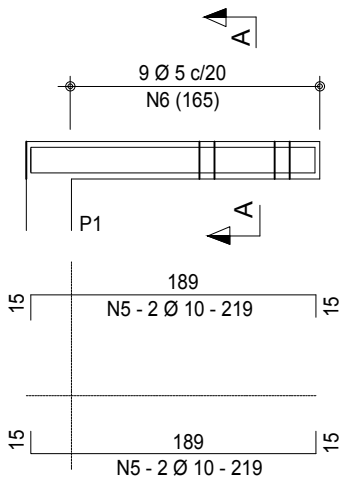


CORTE A

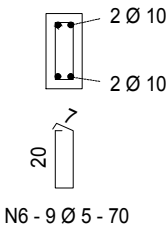

V2 10x45

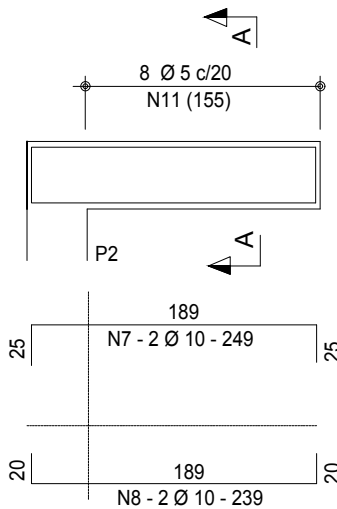

CORTE A

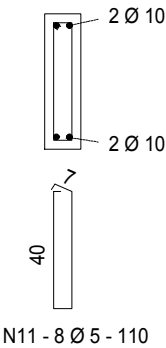

RESUMO DE AÇO

Ø	COMP. TOTAL (m)	PESO (kg)	
		UNITÁRIO	TOTAL
AÇO CA-60			
5	56	0.15	8
AÇO CA-50			
10	53	0.63	34
PESO TOTAL = 42 kg			

VOLUME DE CONCRETO = 4,00 m3

PROPRIETÁRIO: PREF. MUNICIPAL DE NONOAI		RESPONSÁVEL TÉCNICO: ENG. MATEUS BELOTI TROMBETTA	
PROJETO: PROJETO REVITALIZAÇÃO DA PRAÇA GETÚLIO VARGAS		CREA/RS - 213044	
DESCRIÇÃO: PROJETO ESTRUTURAL - ALTAR DA PÁTRIA BLOCOS, PILARES E VIGAS.	REVISÃO: R0	DISCRIMINAÇÃO EMIÇÃO INICIAL	DATA: 03/12/2018
LOCAL: CENTRO PRAÇA GETÚLIO VARGAS	CIDADE: NONOAI - RS	ESCALA: IND	PRANCHA: 000 - 014