



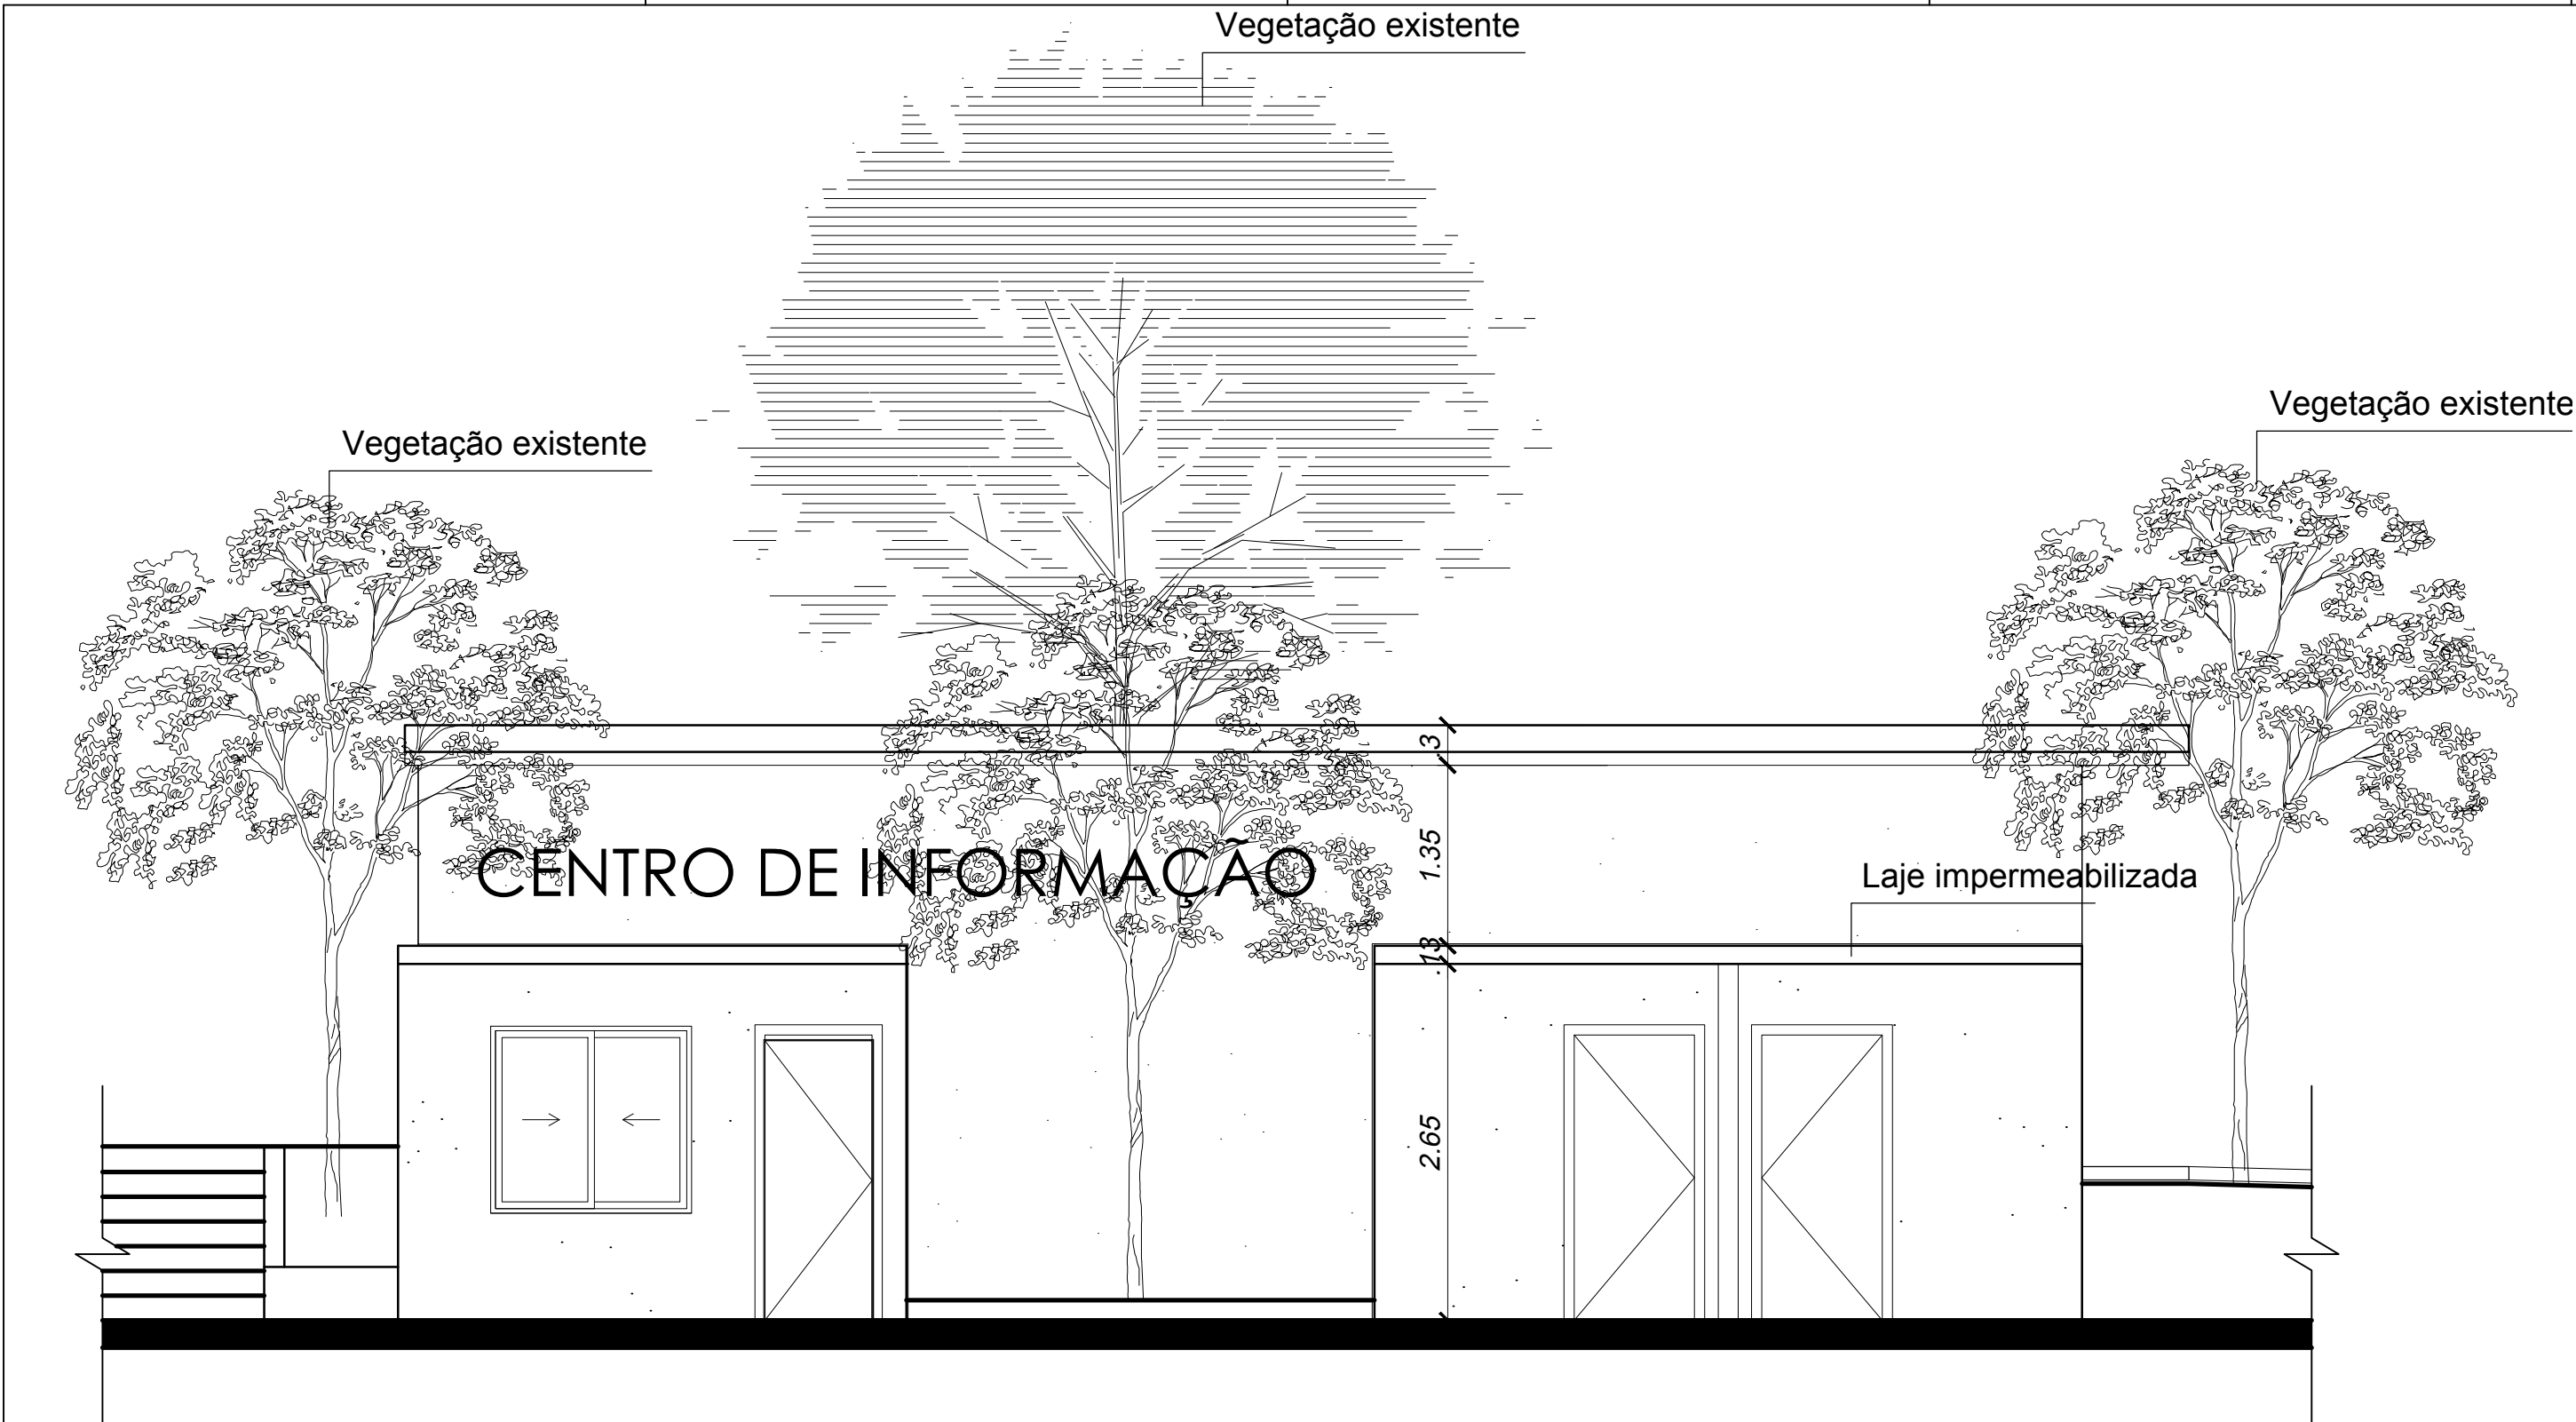

○ FACHADA SUL
ESC 1/50

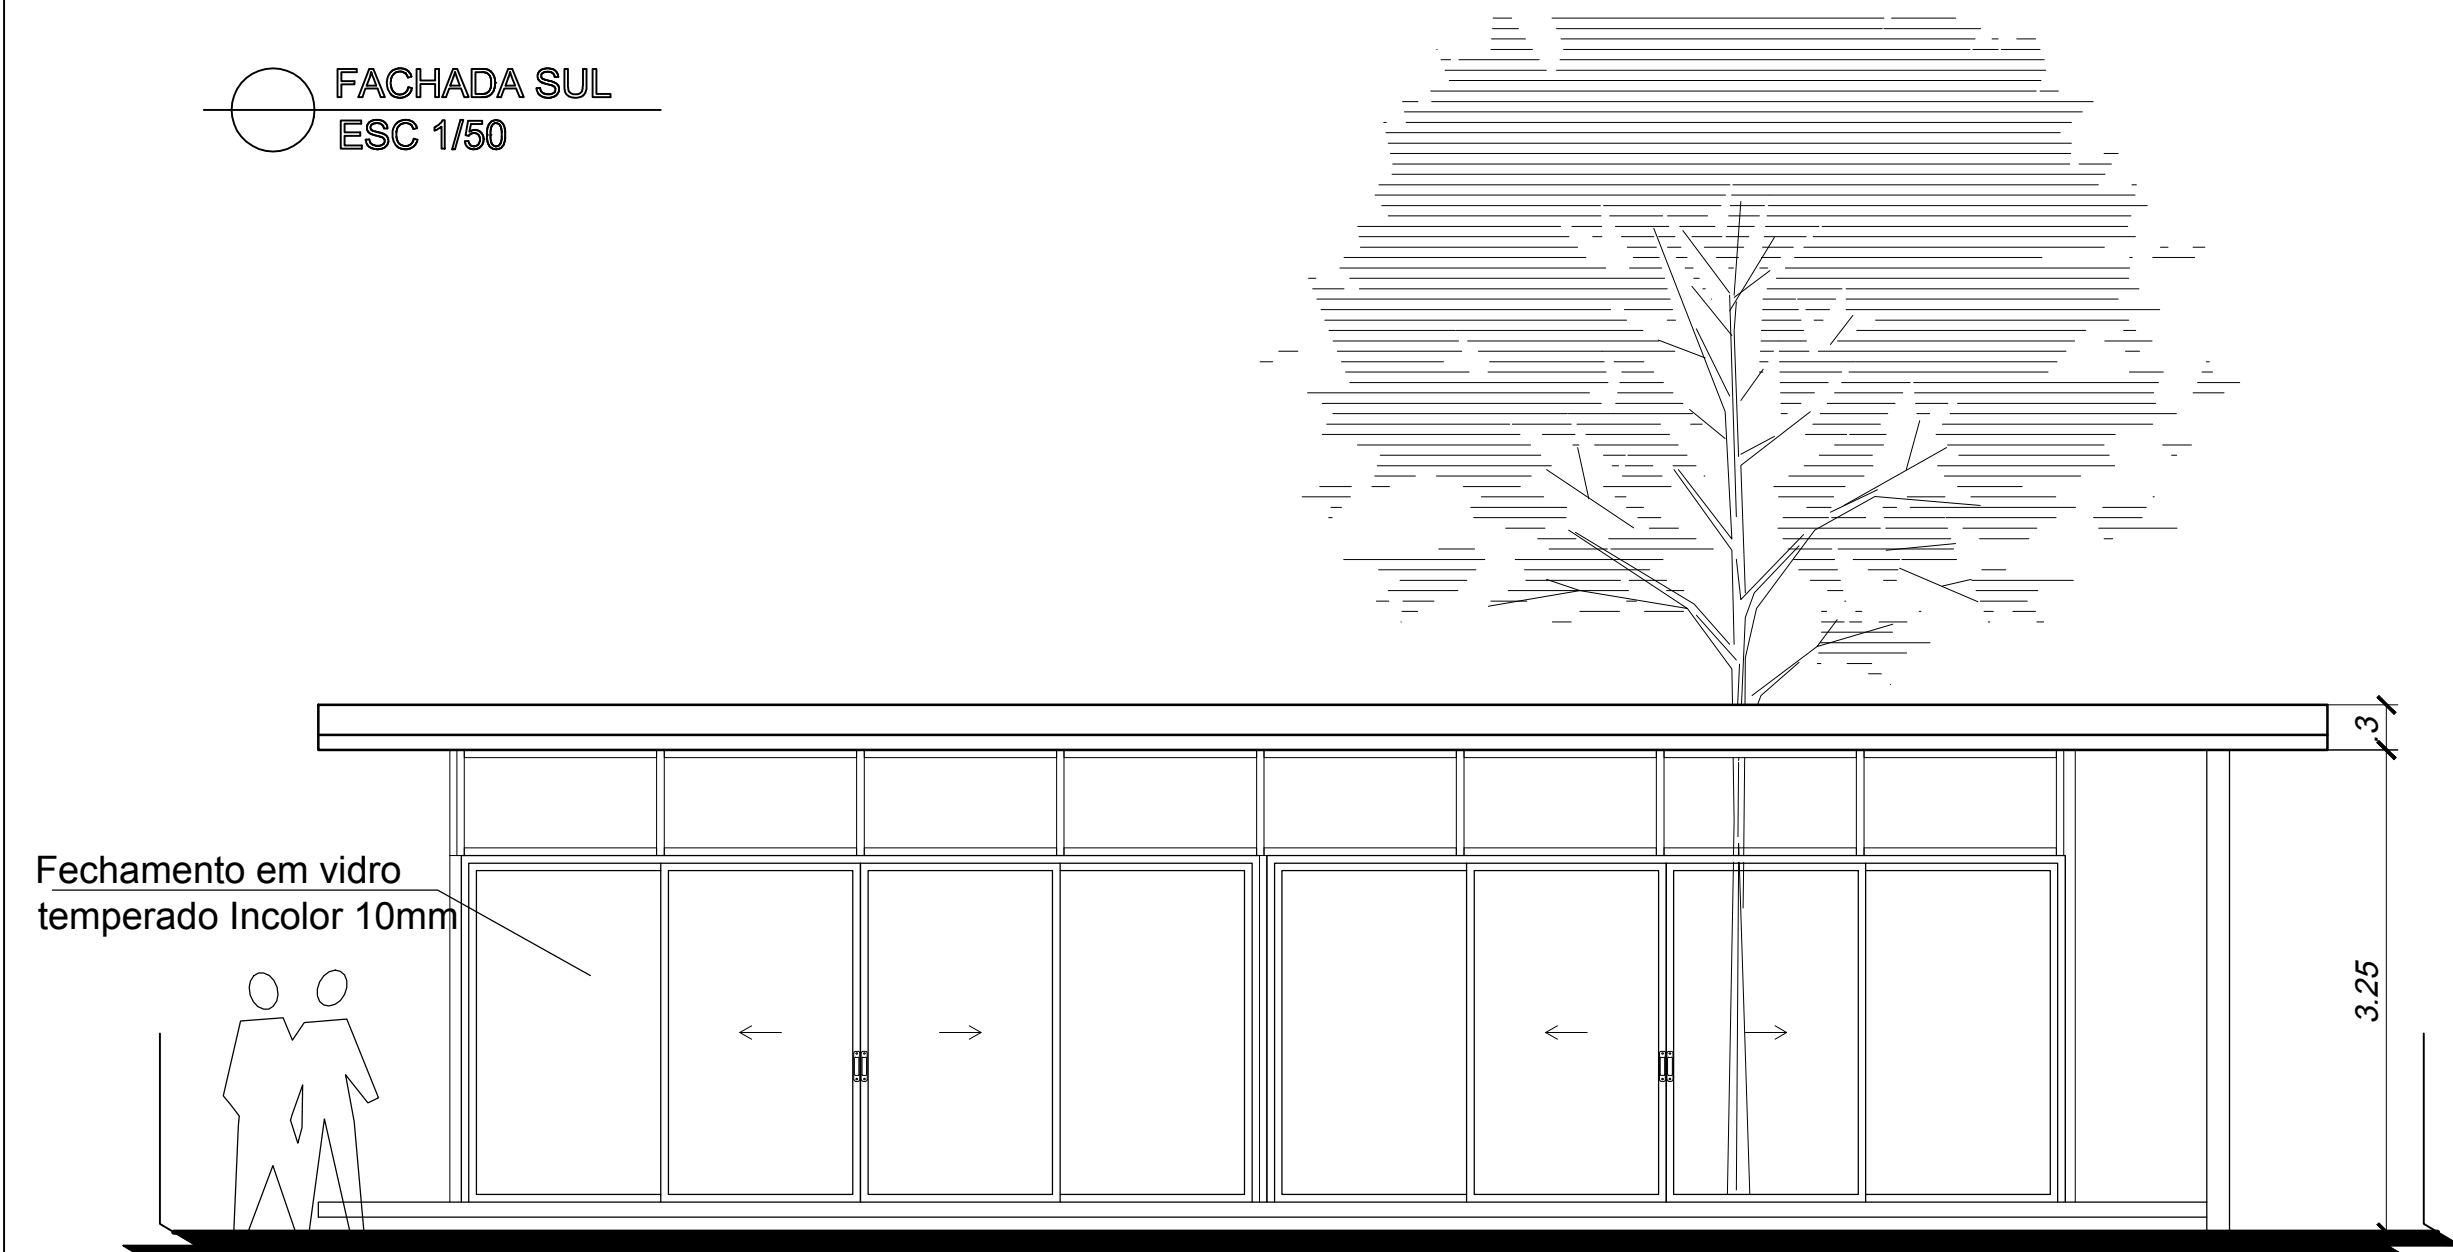

○ FACHADA NORTE
ESC 1/50

PROPRIETÁRIO: PREF. MUNICIPAL DE NONOAI		RESPONSÁVEL TÉCNICO: ENG. MATEUS BELOTI TROMBETTA	
PROJETO: PROJETO ROFORMULAÇÃO DA PRAÇA GETÚLIO VARGAS		CREA/RB - 213044	
DESCRIÇÃO: PROJETO ARQUITETÔNICO CENTRO DE INFORMAÇÕES FACHADAS	REVISÃO: R0	DISCRIMINAÇÃO EMIÇÃO INICIAL	DATA: 10/10/2018
LOCAL: CENTRO PRAÇA GETÚLIO VARGAS		CIDADE: NONOAI - RS	ESCALA: PRANCHAS: IND 000 - 105