




TRECHO 01 Extensão: 90 metros
Largura: 07 metros

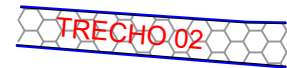


TRECHO 02 Extensão: 35 metros
Largura: 05 metros

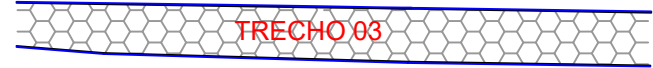


TRECHO 03 Extensão: 84 metros
Largura: 07 metros

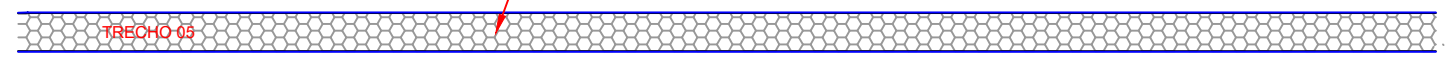

TRECHO 05 Extensão: 300 metros
Largura: 08 metros

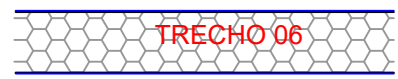


TRECHO 06 Extensão: 55 metros
Largura: 10 metros

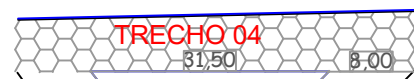

TRECHO 04 Extensão: 74,5 metros
Largura: 08 metros

COLOCAÇÃO DE MEIO-FIO
EM TORNO DO TREVO EXISTENTE

RUA QUE VEM DA CIDADE

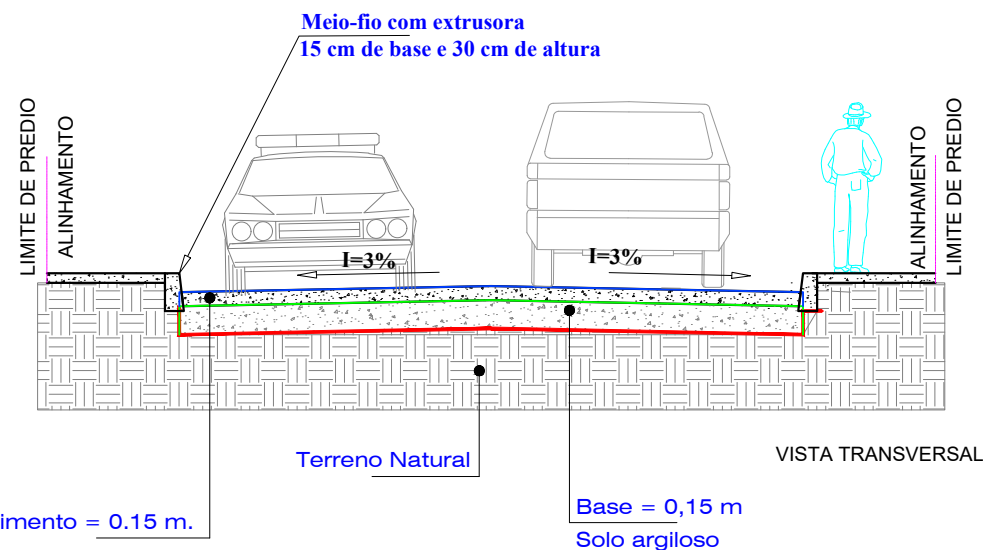

Pavimento = 0,15 m.
Pavimentação com pedras irregulares
em pedras irregulares

PROPRIETÁRIO -	CALÇAMENTO COM PEDRAS IRREGULARES		
PREFEITURA MUNICIPAL DE NONOAI	LOCAL -	ÁREA INDÍGENA	Data JULHO DE 2020
ENGENHEIRO RESPONSÁVEL	Escala SEM ESCALA	Des.	
	Assunto	PROJETO BÁSICO	