


01 Projeto Geométrico
Pavimentação Rua 31 de Maio

- PAVIMENTAÇÃO = 2.700,00 m²
- REATERRO DAS LATERAIS = 780,00 m²
- RAMPA PNE = 3 UND.
- MEIO-FIO = 510,00 metros

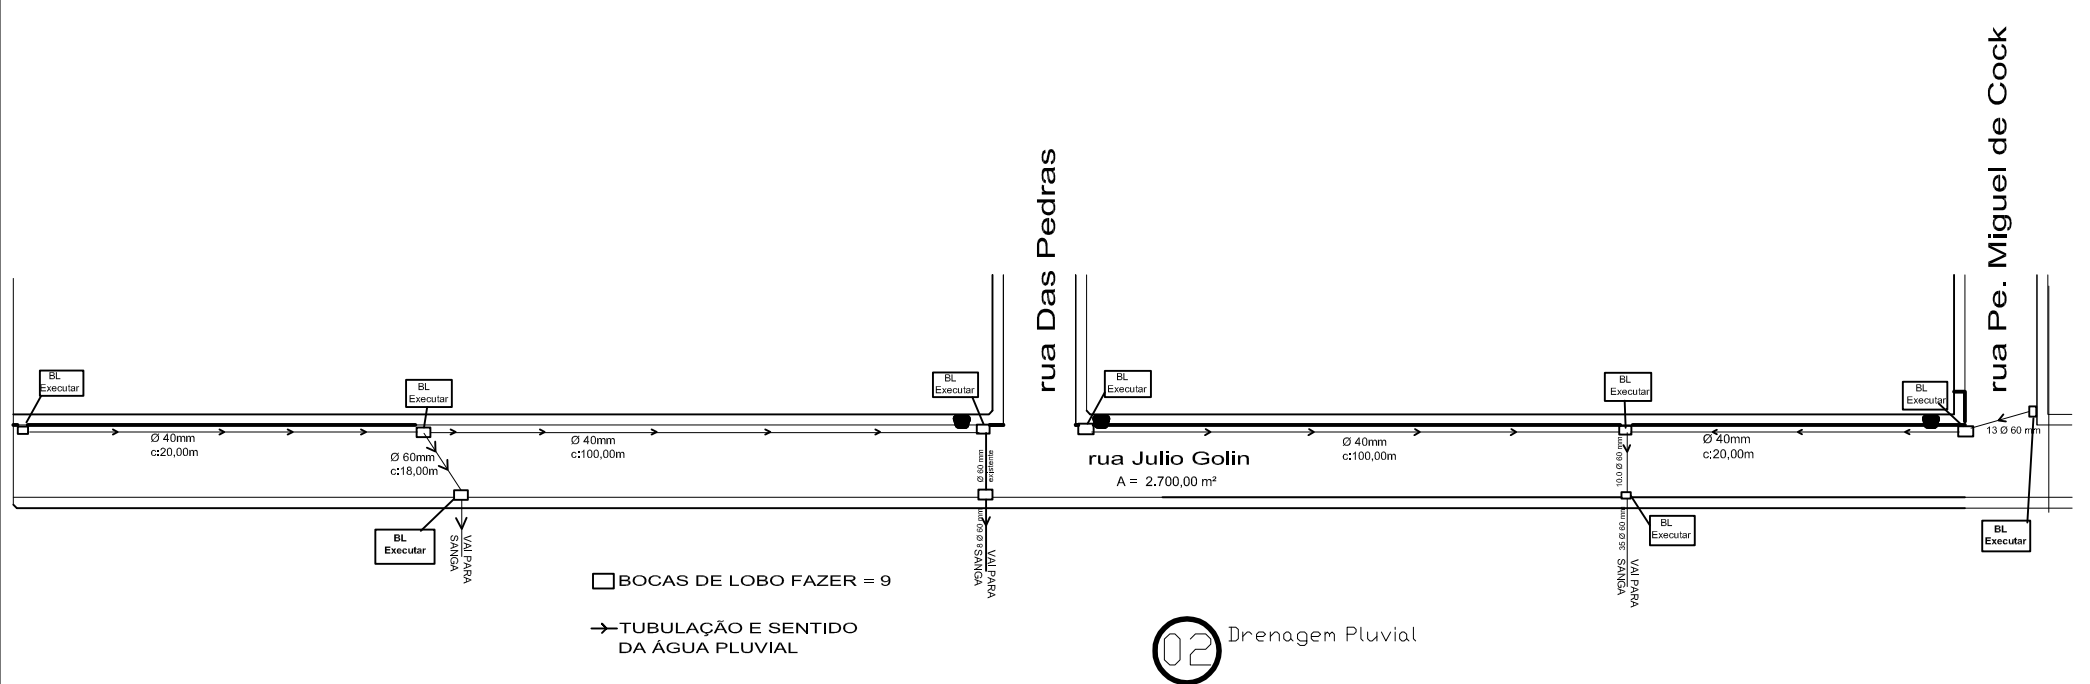

02 Drenagem Pluvial

PREFEITURA MUNICIPAL DE NONOAI

Pavimentação com Pedras Irregulares

Propri.: _____
 Pref. Mun. de Nonoai _____

Resp. Téc.: _____
 Cristina Elisa Dalbosco Gwarezi
 Eng^a Civil CREA-RS 097707/D

Ar. pavimentação: 2.700,00m² Data: setembro/14 Escala: 1:1 Prancha: 01/01 Desenho: Cristhinaí

04 CORTE LONGITUDINAL
RUA Julio Golin
ESC.: 1:50

