



FACHADA LATERAL

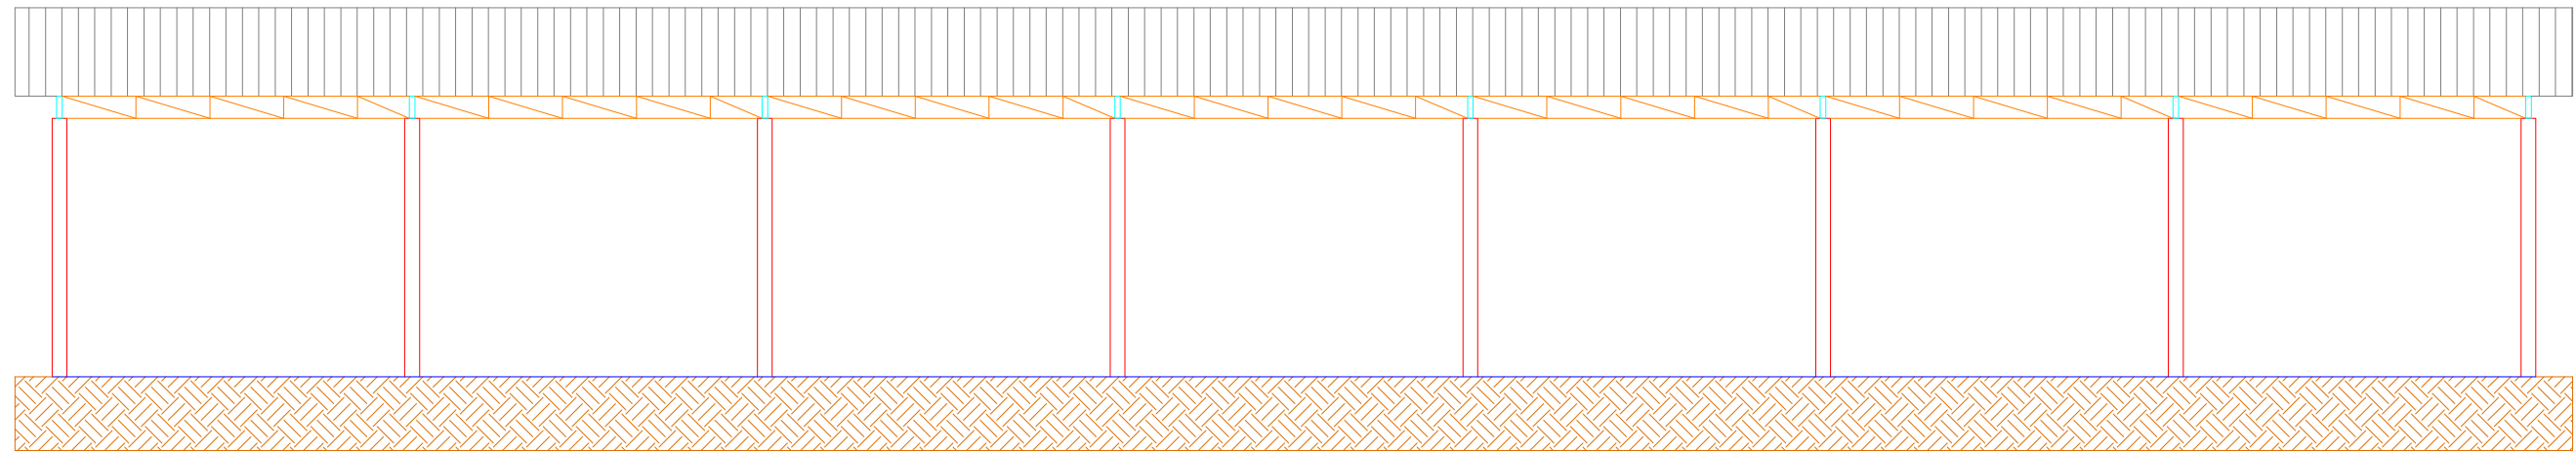

CORTE AA

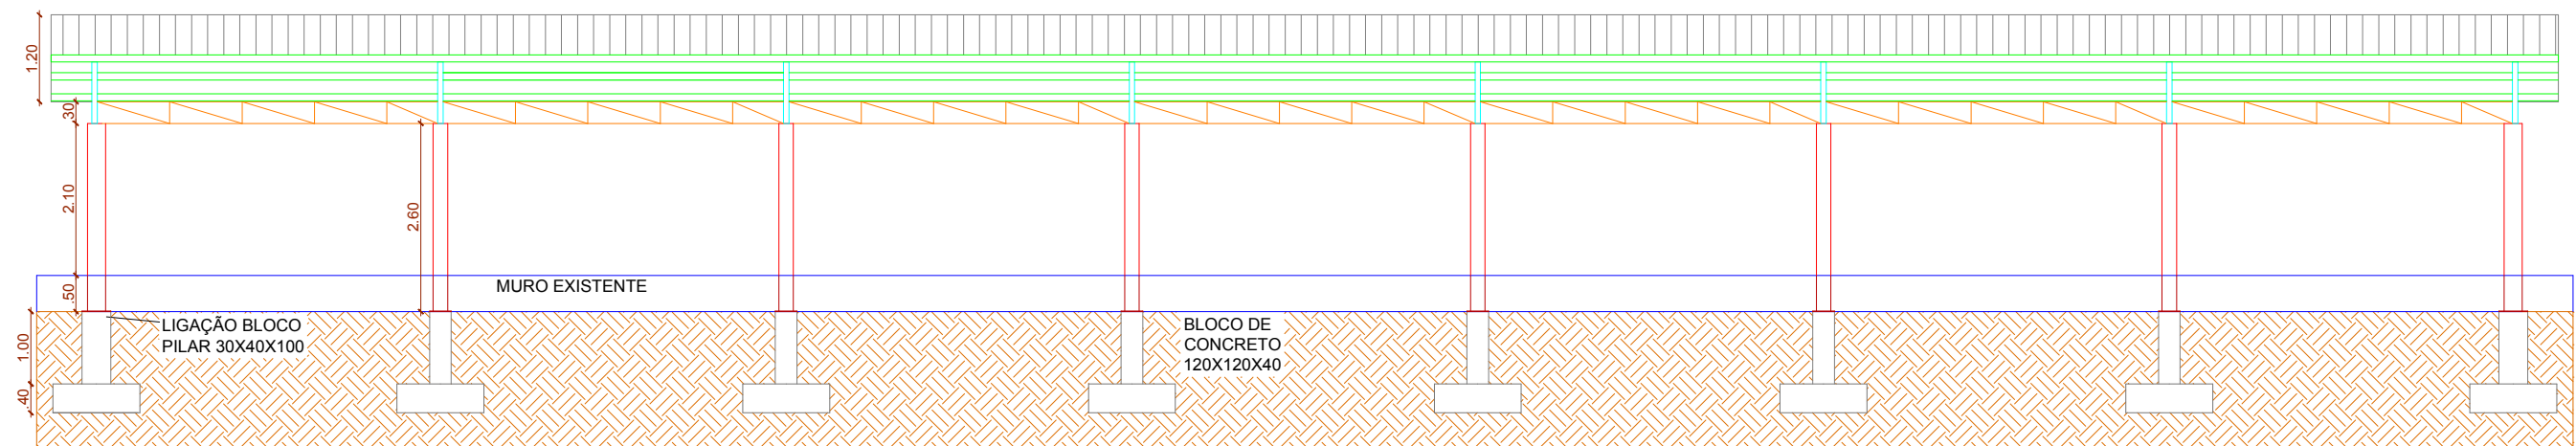

PROJETO: CRISTINA DALBOSCO GUAREZI
ENGENHEIRA CIVIL CREA/RS 097.707-D

PROJETO: ESCOLA JAIR DE MOURA CALIXTO

LOCAL: TRAVESSA MIGUEL DE PAULA PEREIRA.
NONOAI/RS.

ASSUNTO: FACHADA E CORTE PAVILHÃO 01

TIPO DE PROJETO: ARQUITETÔNICO

DATA: MARÇO/2022

ESCALA: S/ESC

NÚMERO:

02