


PLANTA BAIXA
 A = 464,58 m²
 ESC = 1/100

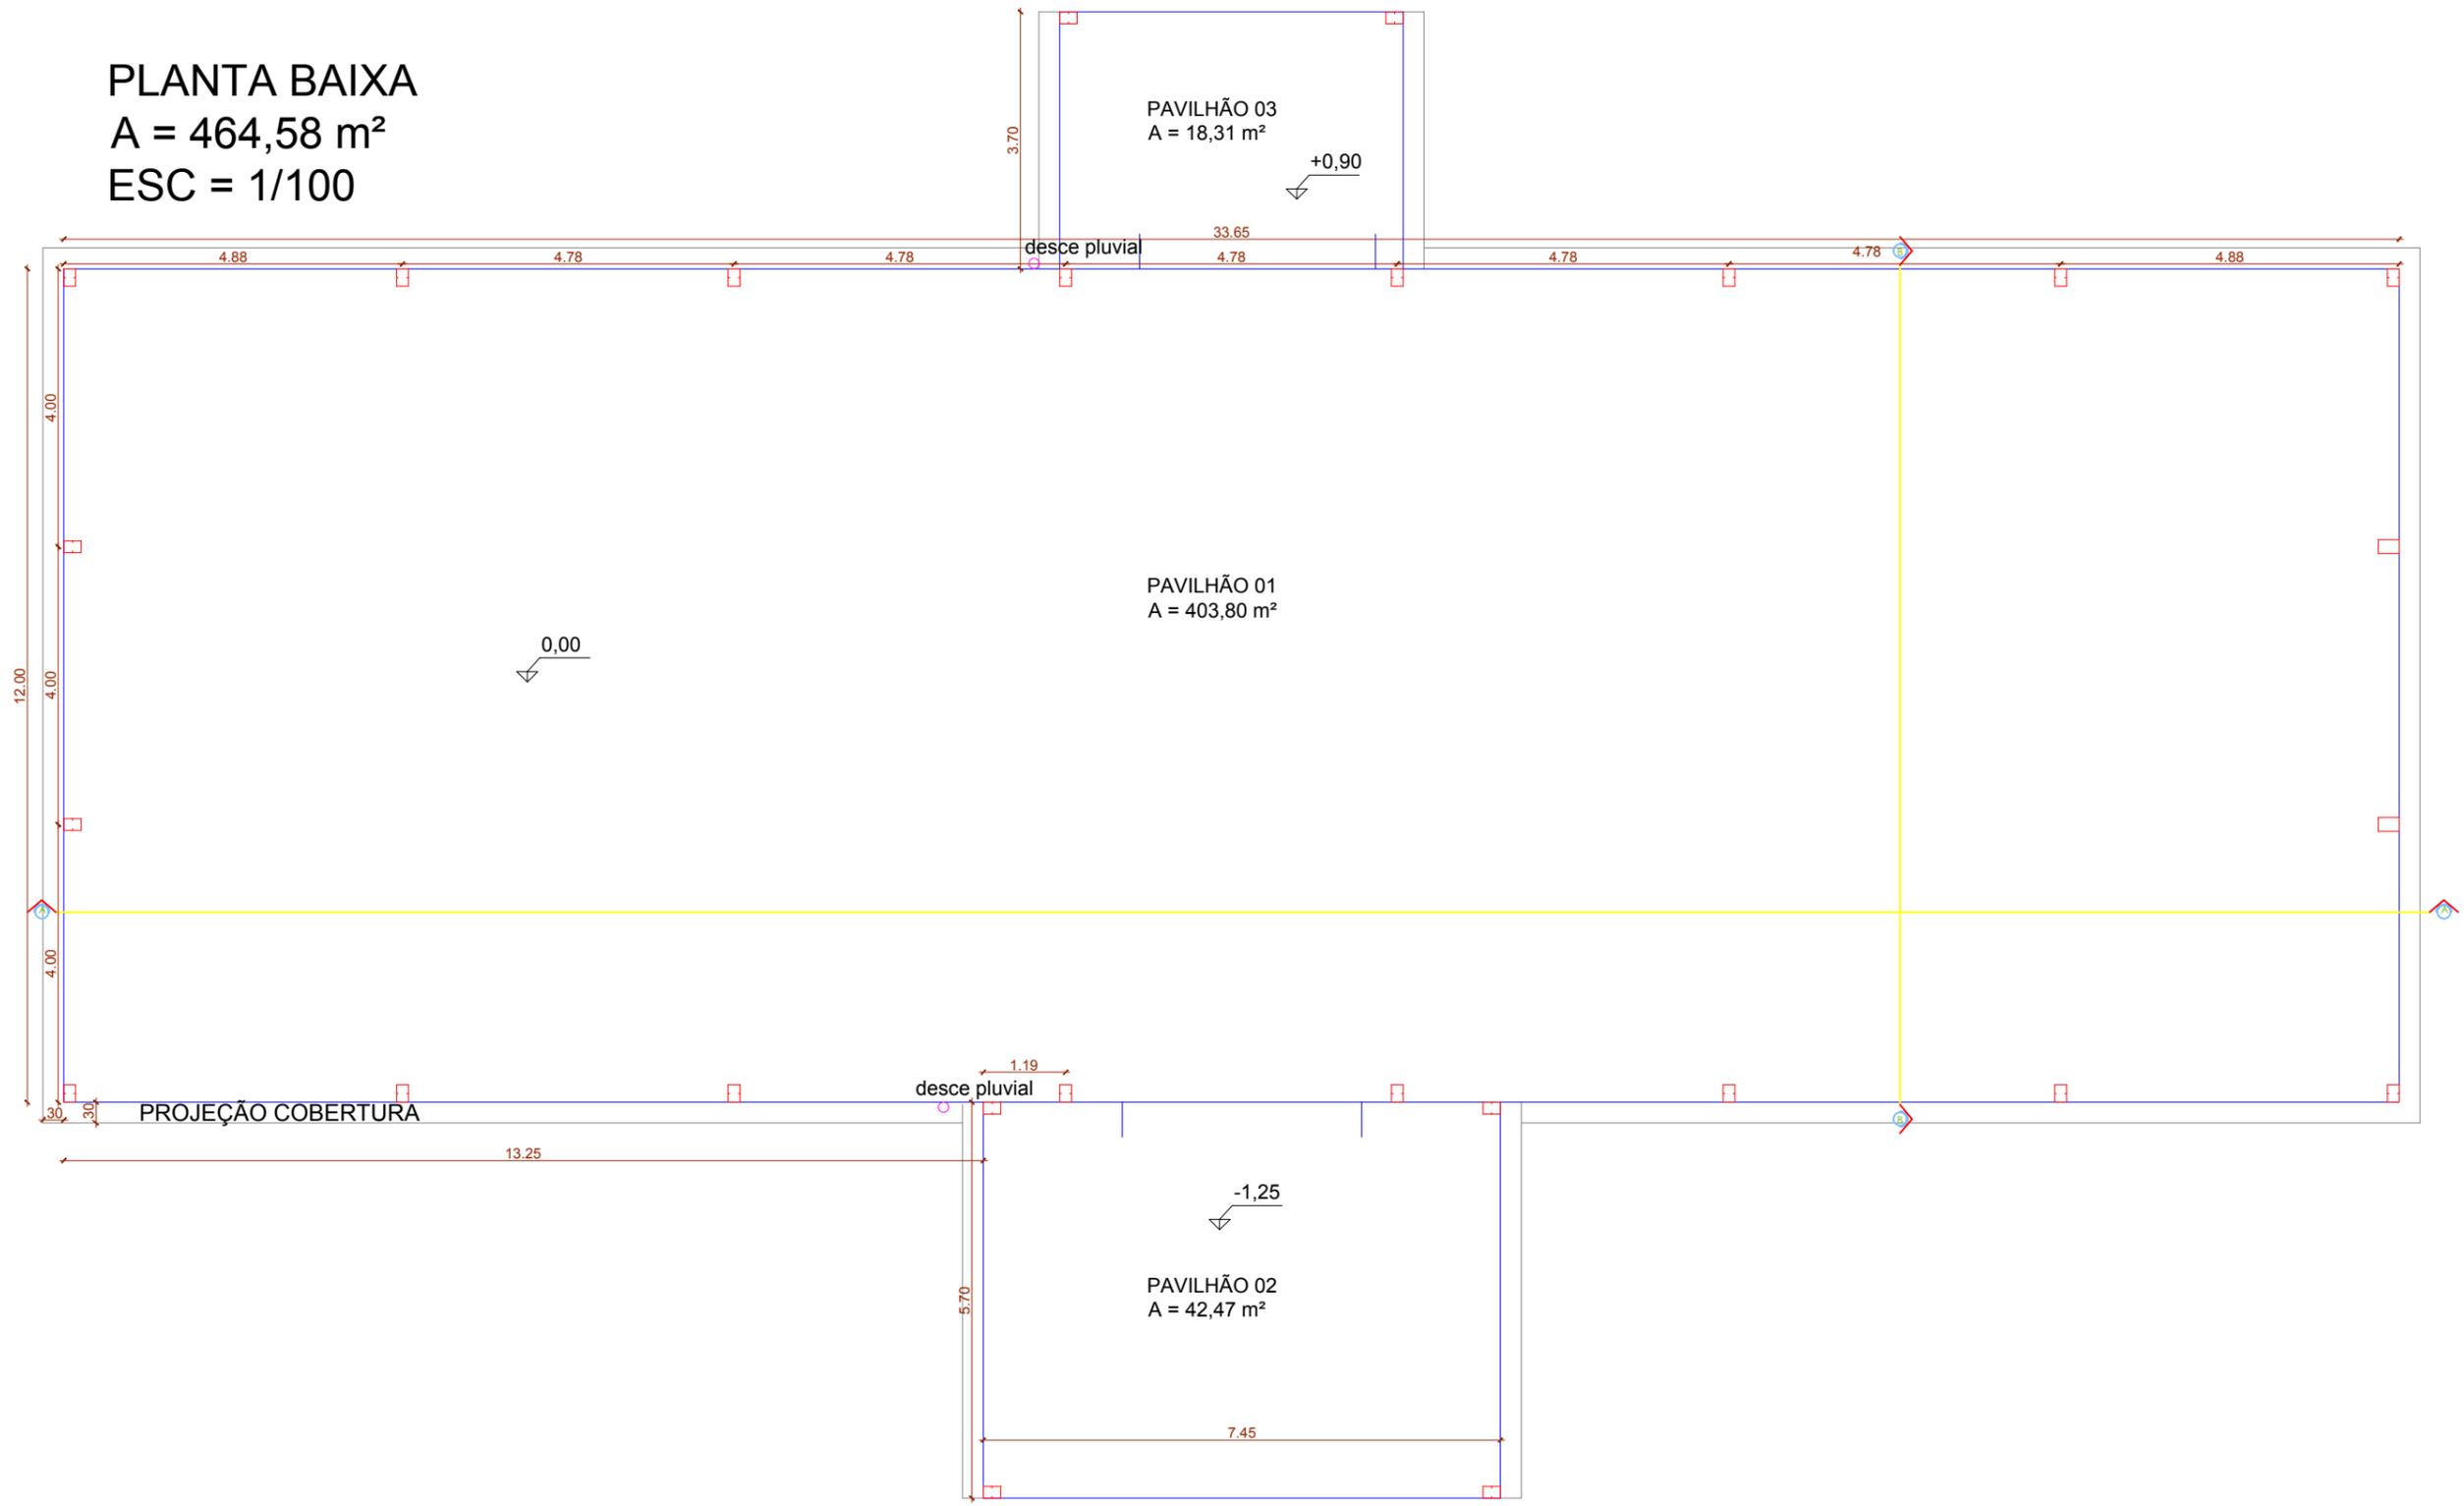

PROJETO: CRISTINA DALBOSCO GUAREZI
 ENGENHEIRA CIVIL CREA/RS 097.707-D

PROJETO: ESCOLA JAIR DE MOURA CALIXTO

LOCAL: TRAVESSA MIGUEL DE PAULA PEREIRA,
 NONOAI/RS.

ASSUNTO: PLANTA BAIXA

TIPO DE PROJETO: ARQUITETÔNICO

DATA: MARÇO/2022

ESCALA: S/ESC

NÚMERO:

01