



2D: VISTA FACHADA

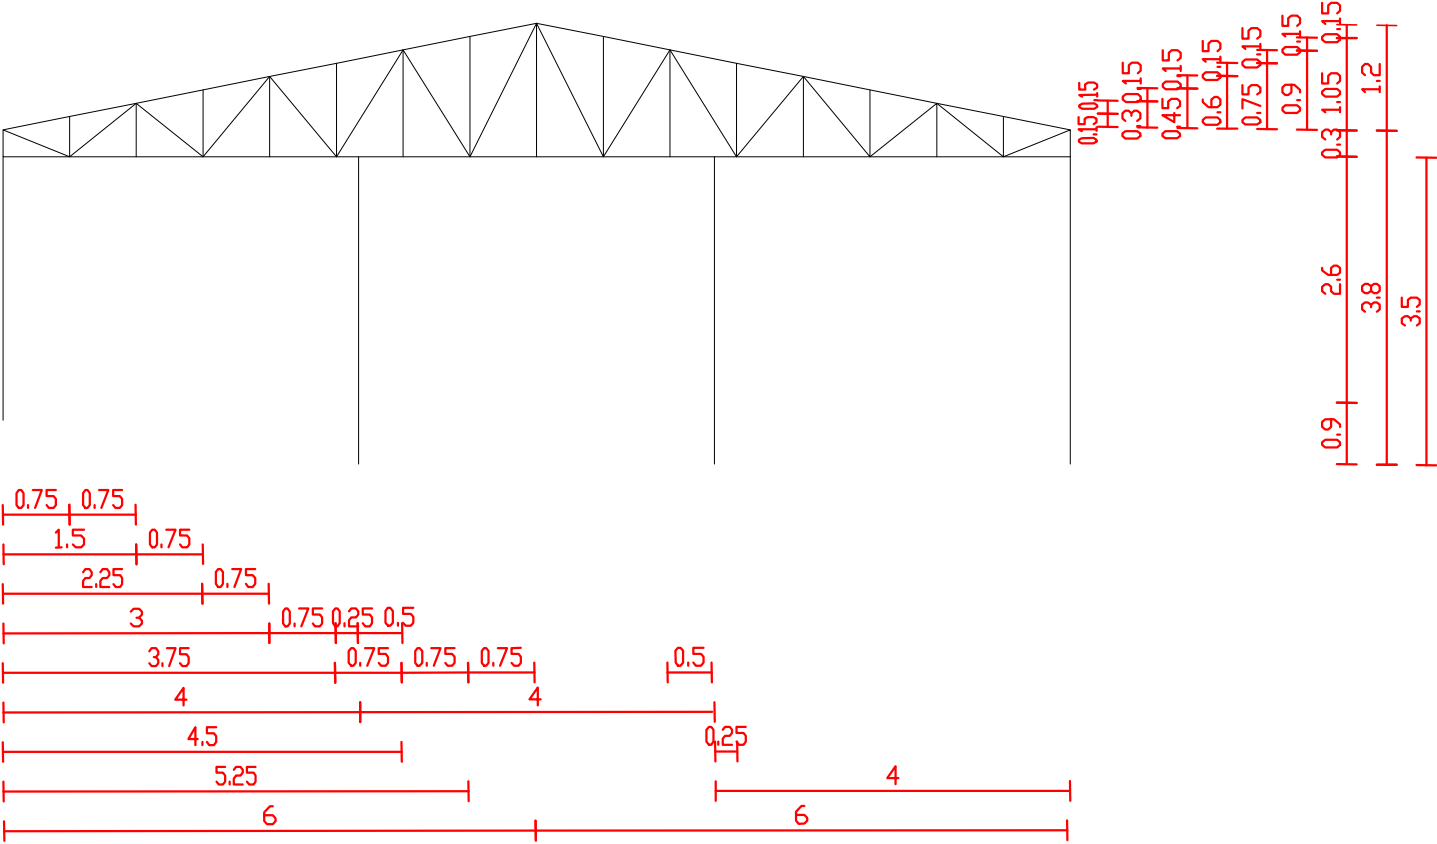

2D: VISTA CORTE TESOURA

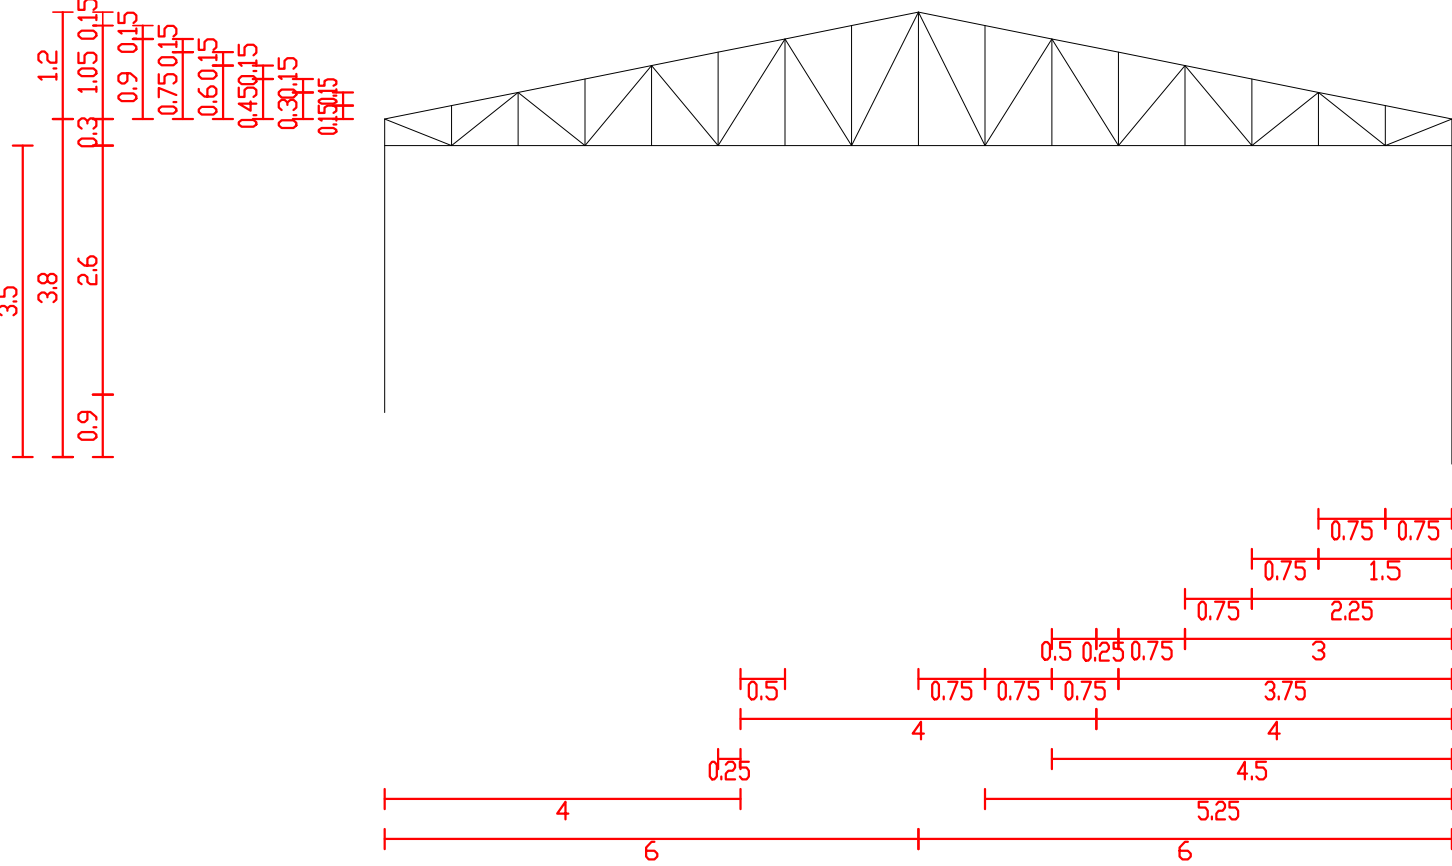

ESCOLA JAIR DE MOURA CALIXTO
Norma de aço laminado: ABNT NBR 8800:2008
Norma de aço dobrado: ABNT NBR 14762: 2010
Aço laminado: A-570 280MPa
Aço dobrado: A-36

PROJETO: CRISTINA DALBOSCO GUAREZI
ENGENHEIRA CIVIL CREA/RS 097.707-D

PROJETO: ESCOLA JAIR DE MOURA CALIXTO		LOCAL: TRAVESSA MIGUEL DE PAULA PEREIRA, NONOAI/RS.
ASSUNTO: VISTA LATERAL		TIPO DE PROJETO: ESTRUTURAL
DATA: MARÇO/2022	ESCALA: S/ESC	NÚMERO: 01.05