



QUADRO DE RUAS

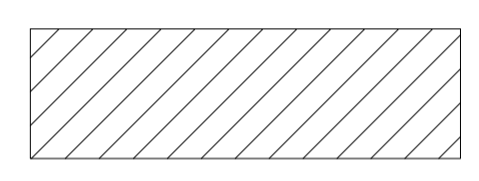

R. Herculano de Barros
Projeção Passeio em PAVER

PLANIMÉTRICO
Esc. 1:200

Perfil Longitudinal AV. HERCULANO DE BARROS

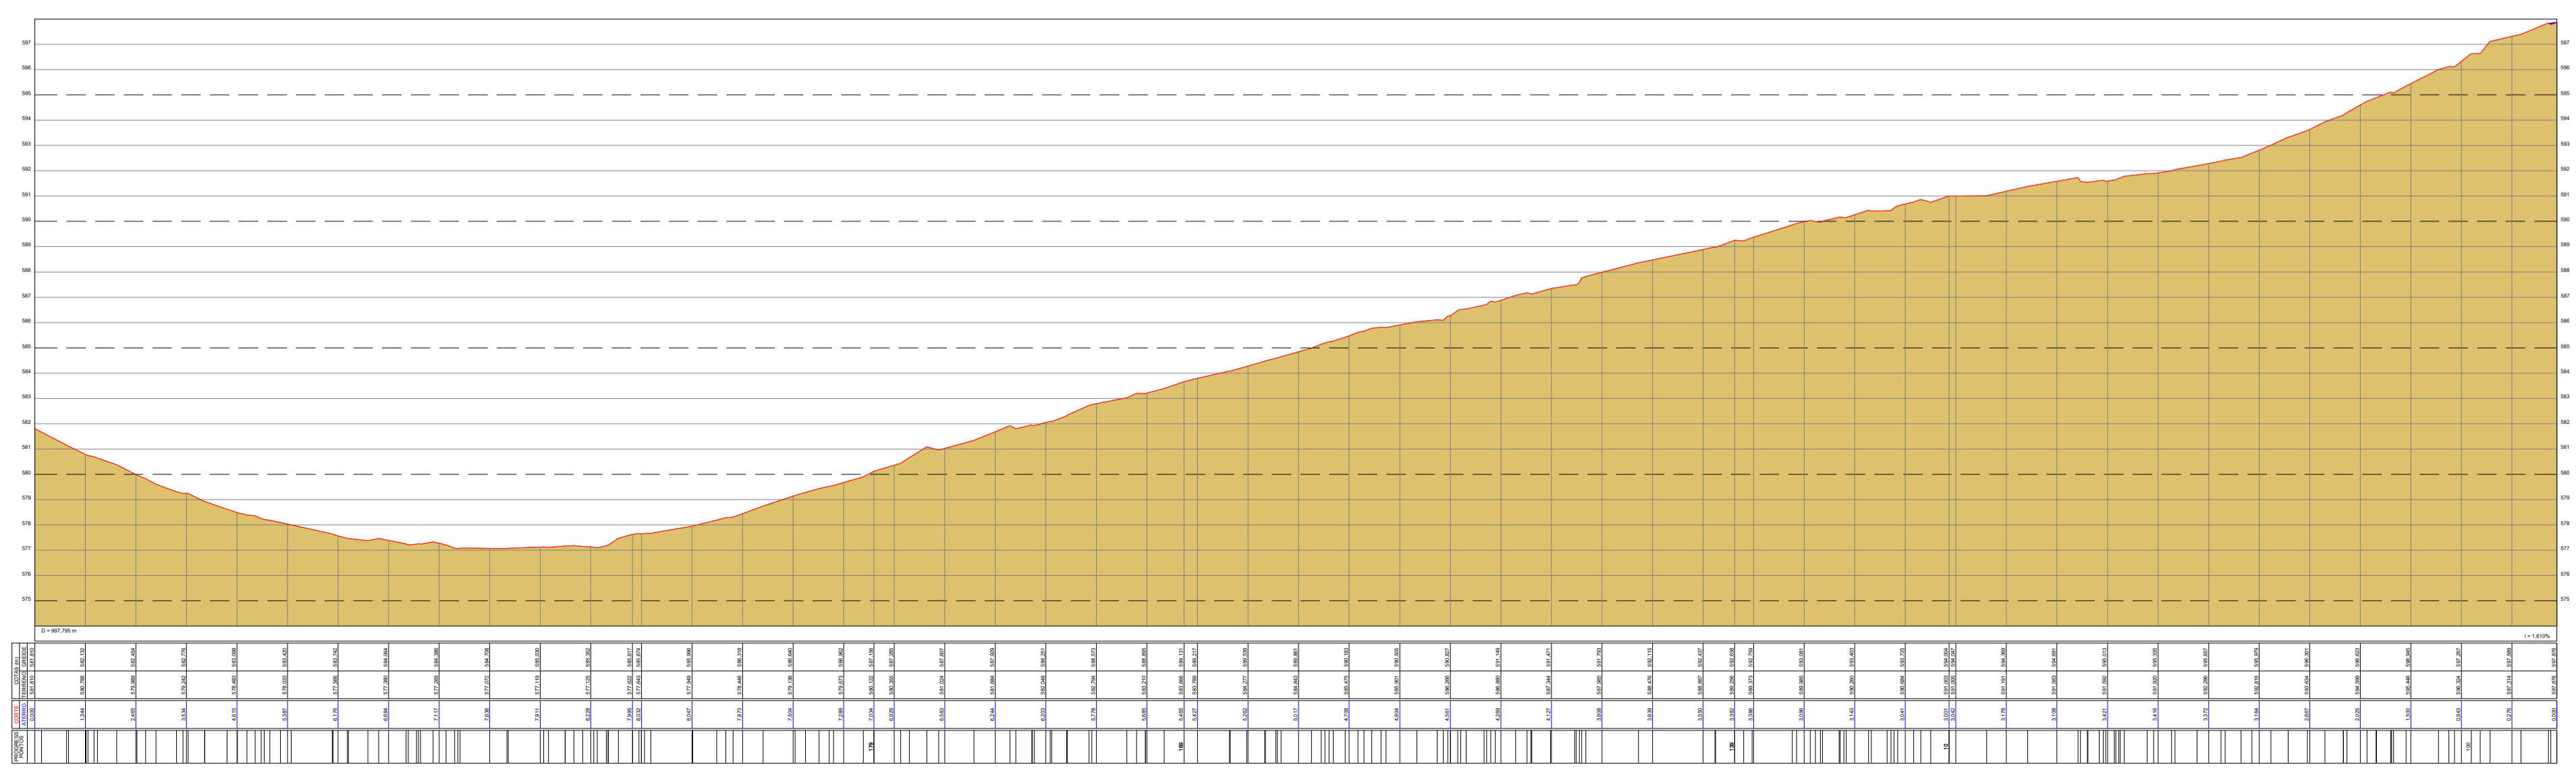

Perfil Longitudinal

PROJETO DE INFRAESTRUTURA VIÁRIA	
APROVAÇÃO:	
<p>PROJETO: PASSEIO PÚBLICO COM PAVERS INTERTRAVADOS NA AV.HERCULANO DE BARROS</p> <p>NATUREZA: PAVERS INTERTRAVADOS</p>	
<p>PROPRIETÁRIO: PREFEITURA DE NONOAI - RS</p>	
<p>AUTORIA: LUIZ H. BERTOLLO DIEGO VITALI THALIA VIAL ENG. CIVIL ENG. CIVIL ARQ. E URB. CREA: SC 0955522-1 CREA: SC 152195-6 CAU: SC A184392-3</p>	
<p>LOCALIZAÇÃO DA OBRA: AV. HERCULANO DE BARROS - CENTRO NONOAI - RS</p>	
<p>CONTEÚDO DA PRANCHA: - PLANTA DE PLANI-ALTIMÉTRICO</p>	
<p>RESPONSÁVEL: <input checked="" type="checkbox"/> PROJETO <input type="checkbox"/> EXECUÇÃO</p>	
<p>ÁREA: INDICADA</p>	<p>DATA: SETEMBRO/2022</p>
<p>ESCALA: INDICADA</p>	<p>DESENHO: Fernando Cuenca Eduarda F Cenci</p>
<p>LHE ENGENHARIA Rua José Bonifácio, 355 - Centro - Erval Grande - RS Fone: (54) 337510-38 / (54) 991156243 / (54) 999422898 Email: lhb@unochapeco.edu.br/ diego-vitali@hotmail.com</p>	
<p>PRANCHA: 04/14</p>	