


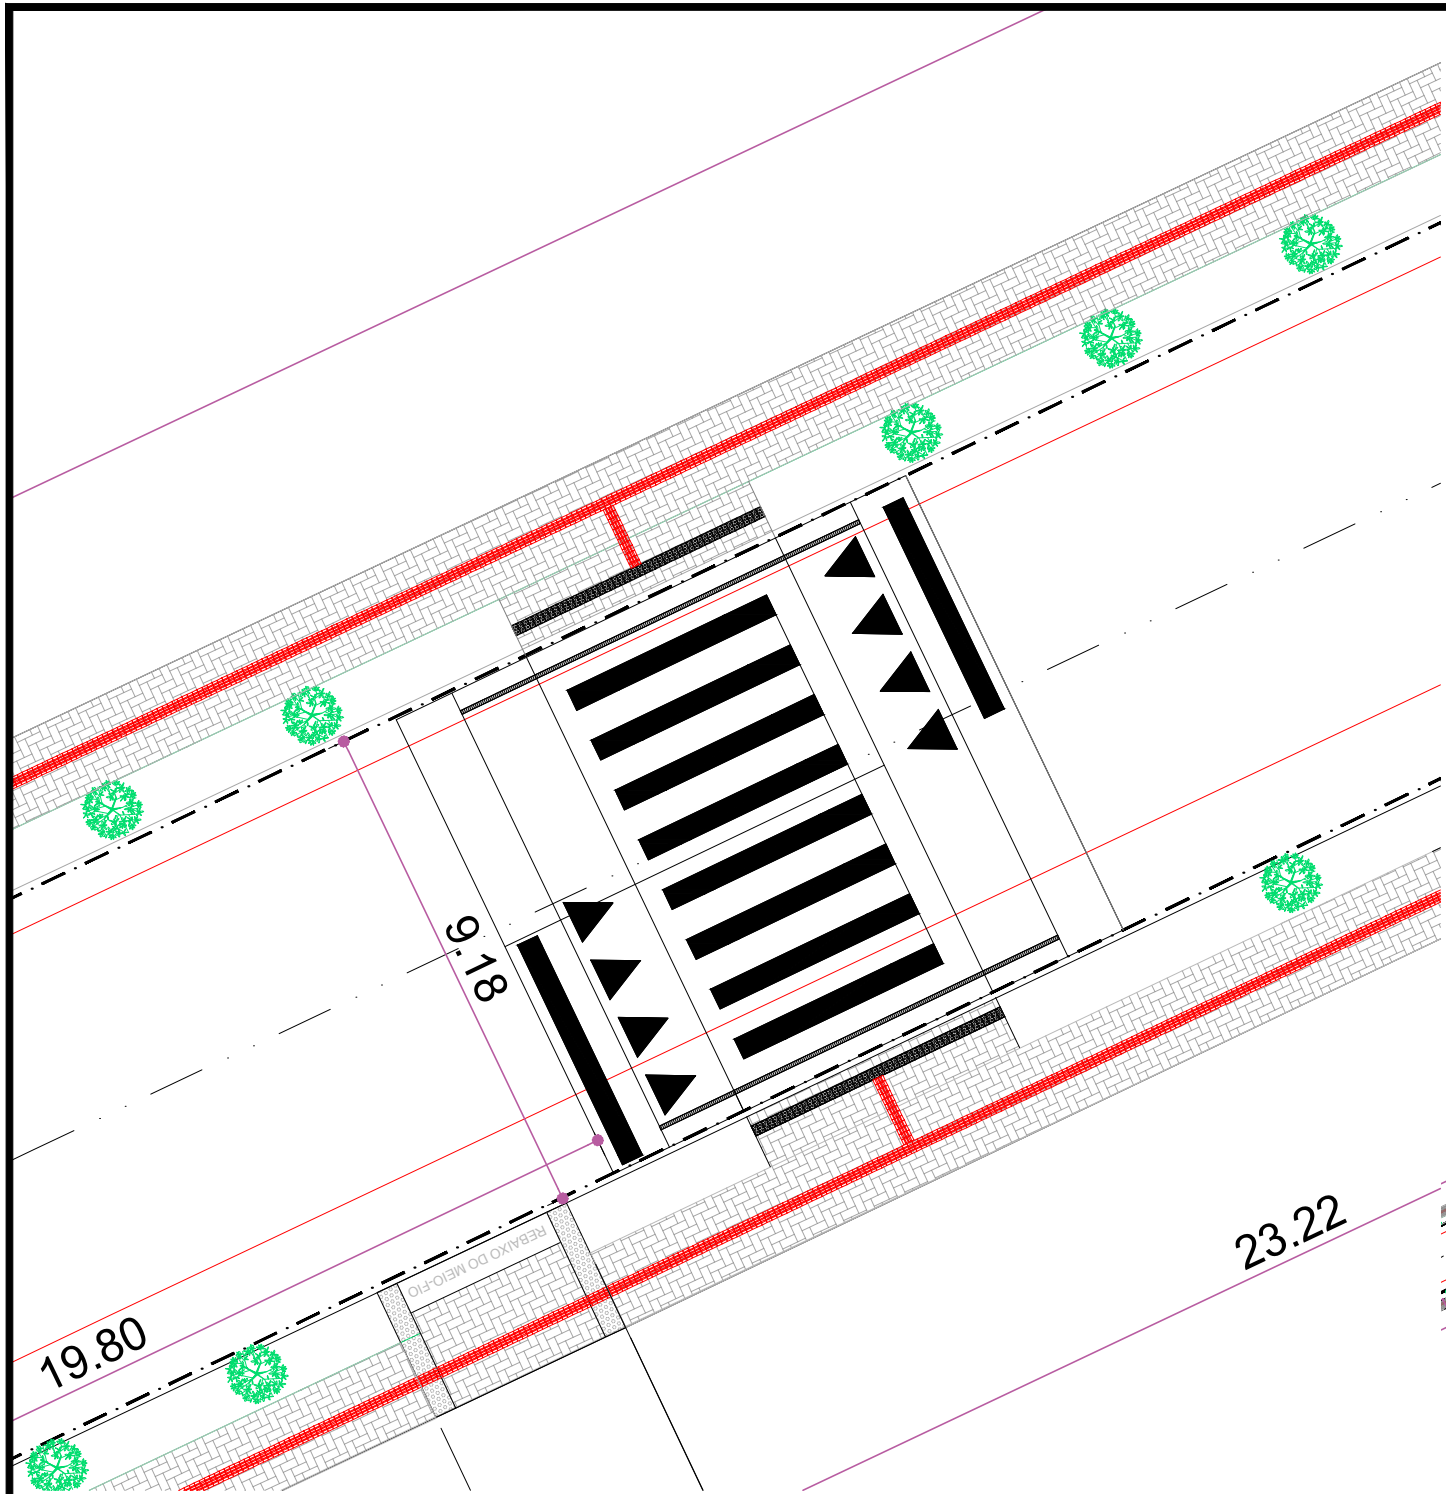


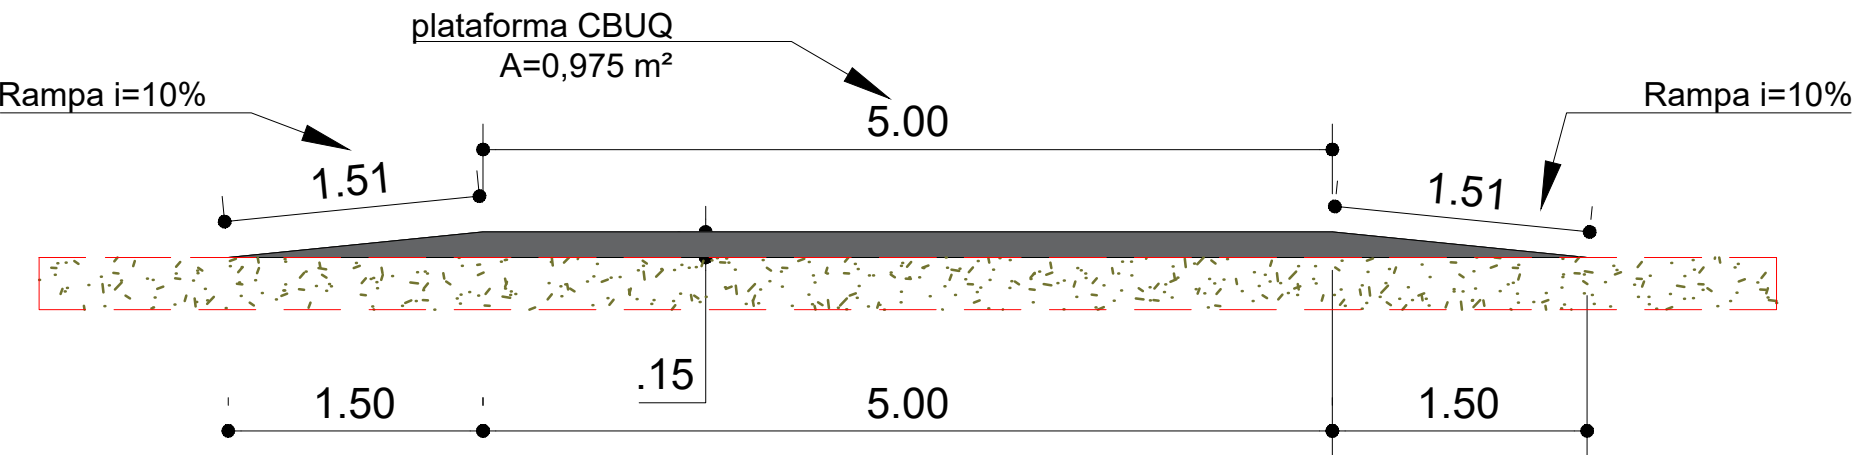




Corte A-A - Faixa elevada

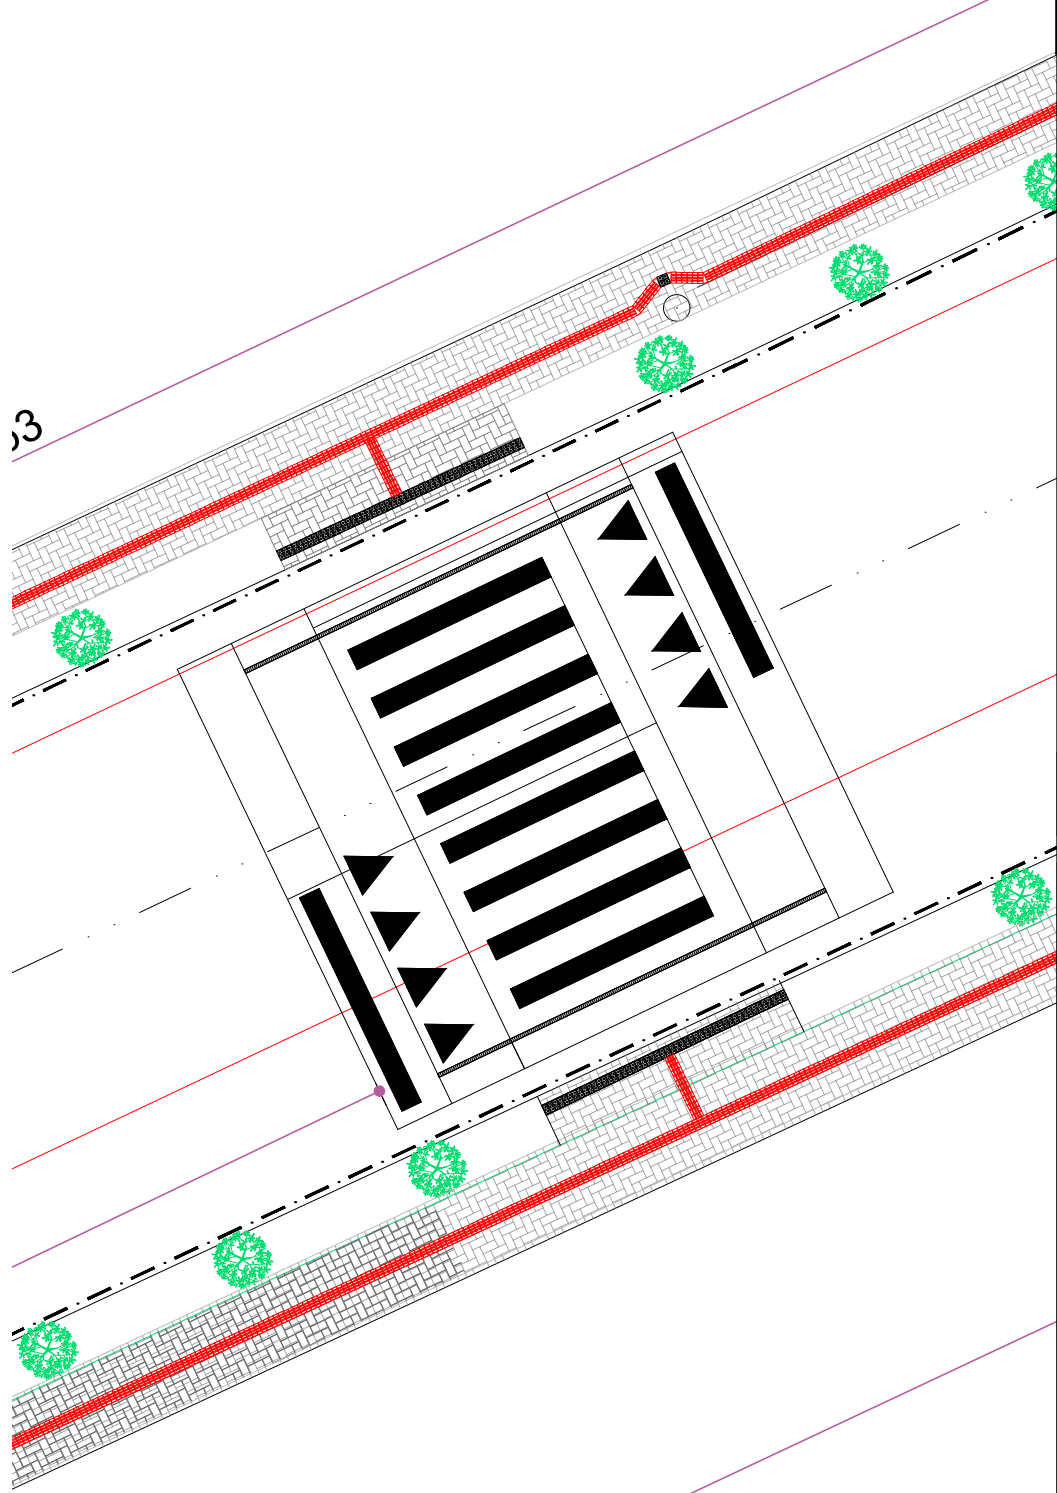

Corte B-B - Faixa elevada

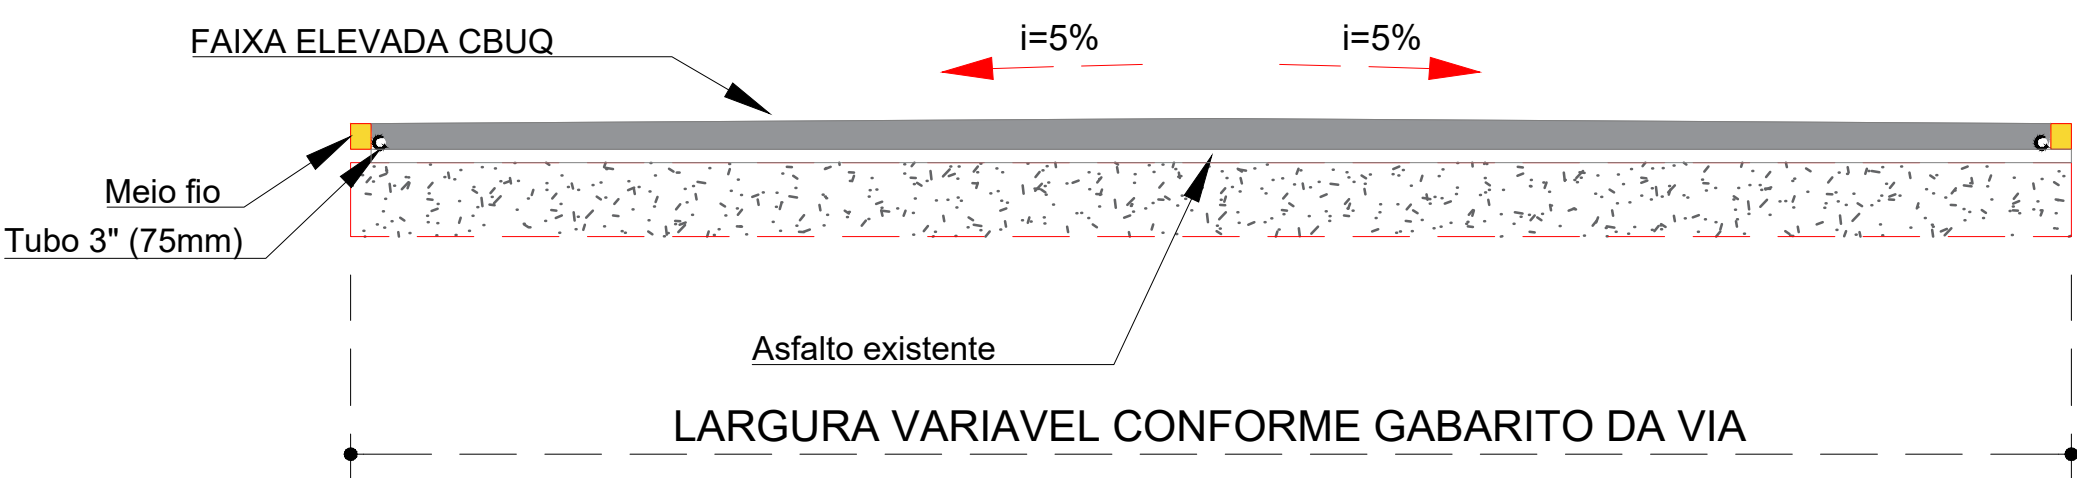

PROJETO DE INFRAESTRUTURA VIÁRIA

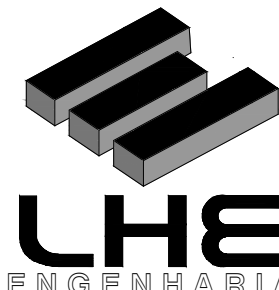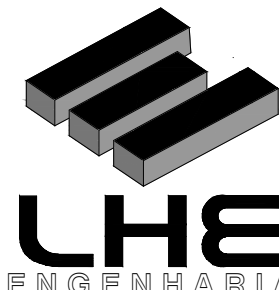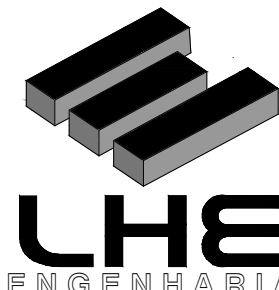APROVAÇÃO:			NATUREZA:	
			PAVERS INTERTRAVADOS	
PROJETO: PASSEIO PÚBLICO COM PAVERS INTERTRAVADOS NA AV.HERCULANO DE BARROS				
PROPRIETÁRIO:				
PREFEITURA DE NONOAI - RS				
AUTORIA:				
LUIZ H. BERTOLLO ENG. CIVIL CREA: SC 0955522-1		DIEGO VITALI ENG. CIVIL CREA: SC 152195-6	THALIA VIAL ARQ. E URB. CAU: SC A184392-3	
LOCALIZAÇÃO DA OBRA:				
AV. HERCULANO DE BARROS - CENTRO NONOAI - RS				
CONTEÚDO DA PRANCHA:			RESPONSÁVEL:	
- SEÇÃO TRANSVERSAL FAIXA ELEVADA			☒ PROJETO	
- DETALHAMENTO FAIXAS ELEVADAS NA AV. HERCULANO DE BARROS			☐ EXECUÇÃO	
ÁREA:		DATA:	ESCALA:	DESENHO:
INDICADA		SETEMBRO/2022	INDICADA	Fernando Cuenca Eduarda F Cenci
LHE ENGENHARIA Rua José Bonifácio, 355 - Centro - Erval Grande - RS Fone: (54) 337510-38 / (54) 991156243 / (54) 999422898 Email: lh@unochapeco.edu.br/ diego-vitali@hotmail.com			PRANCHA:	
			13/14	