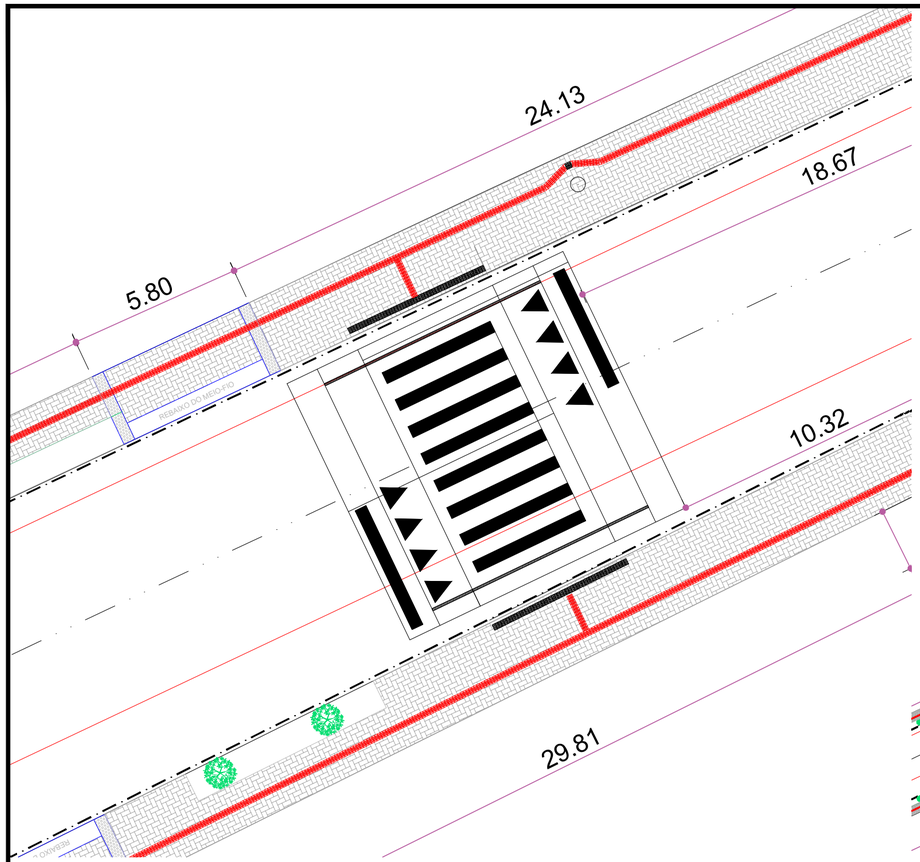

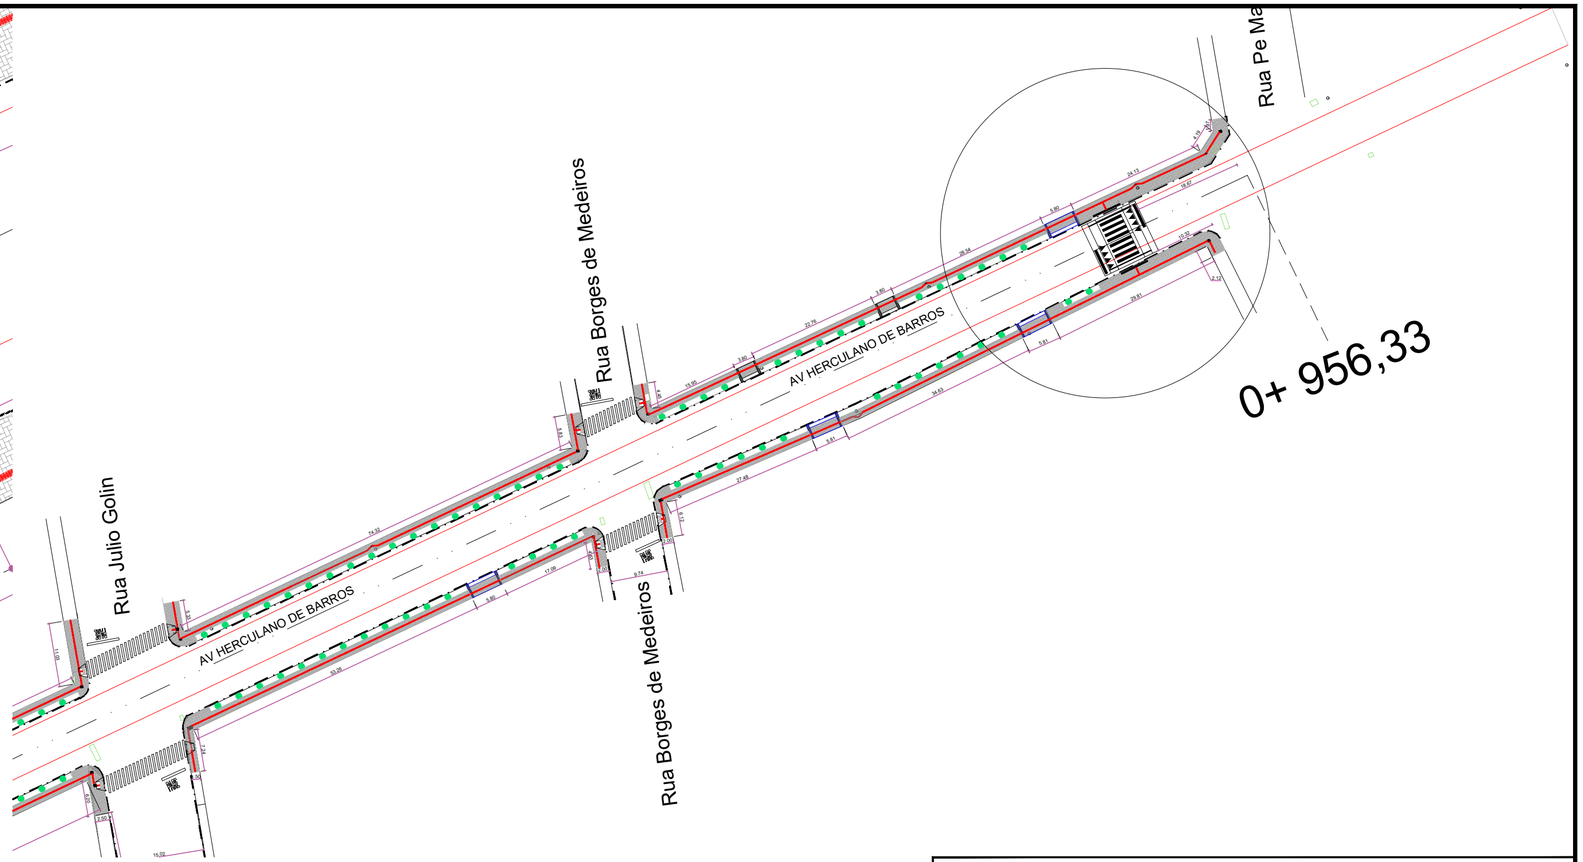

Corte A-A - Faixa elevada

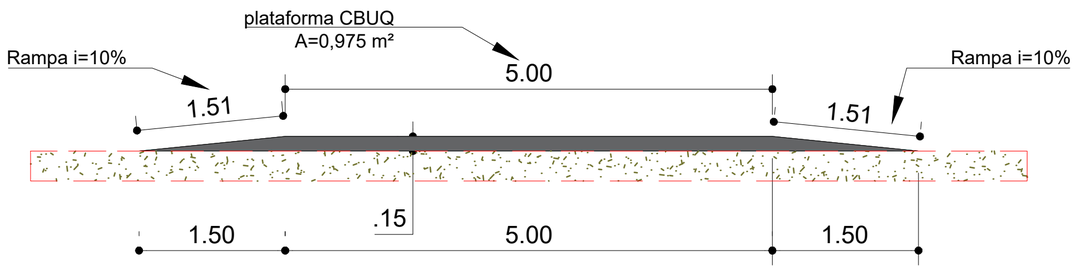

Corte B-B - Faixa elevada

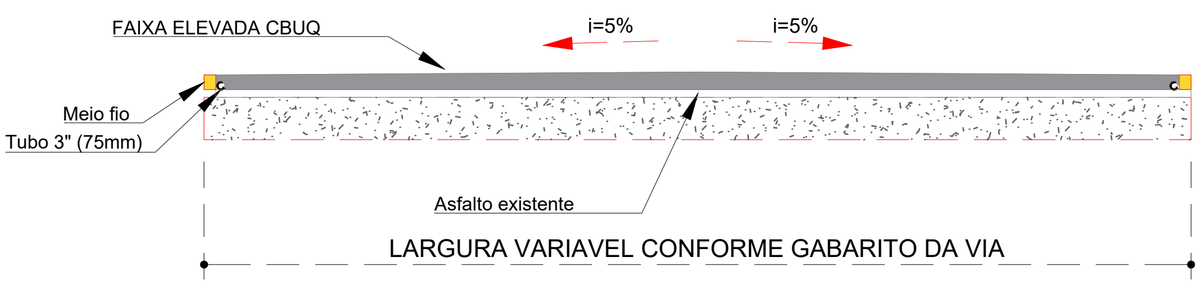

PROJETO DE INFRAESTRUTURA VIÁRIA

APROVAÇÃO:

PROJETO: PASSEIO PÚBLICO COM PAVERS INTERTRAVADOS NA AV.HERCULANO DE BARROS

NATUREZA:
PAVERS INTERTRAVADOS

PROPRIETÁRIO:
PREFEITURA DE NONOAI - RS

AUTORIA:

LUIZ H. BERTOLLO	DIEGO VITALI	THALIA VIAL
ENG. CIVIL	ENG. CIVIL	ARQ. E URB.
CREA: SC 0955522-1	CREA: SC 152195-6	CAU: SC A184392-3

LOCALIZAÇÃO DA OBRA:
AV. HERCULANO DE BARROS - CENTRO
NONOAI - RS

LHE ENGENHARIA

CONTEÚDO DA PRANCHA:
- SEÇÃO TRANSVERSAL FAIXA ELEVADA
- DETALHAMENTO FAIXAS ELEVADAS NA AV. HERCULANO DE BARROS

RESPONSÁVEL:
☑ PROJETO
☐ EXECUÇÃO

ÁREA:	DATA:	ESCALA:	DESENHO:
INDICADA	SETEMBRO/2022	INDICADA	Fernando Cuenca Eduarda F Cenci

LHE ENGENHARIA
Rua José Bonifácio, 355 - Centro - Erval Grande - RS
Fone: (54) 337510-38 / (54) 991156243 / (54) 999422898
Email: lhb@unochapeco.edu.br/ diego-vitali@hotmail.com

PRANCHA:
14/14