



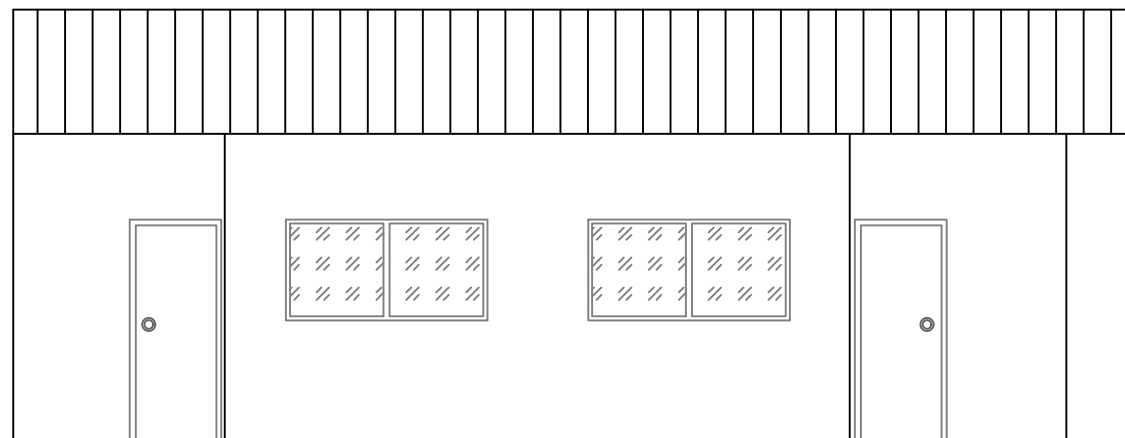

Fachada Principal  
Escala 1:75

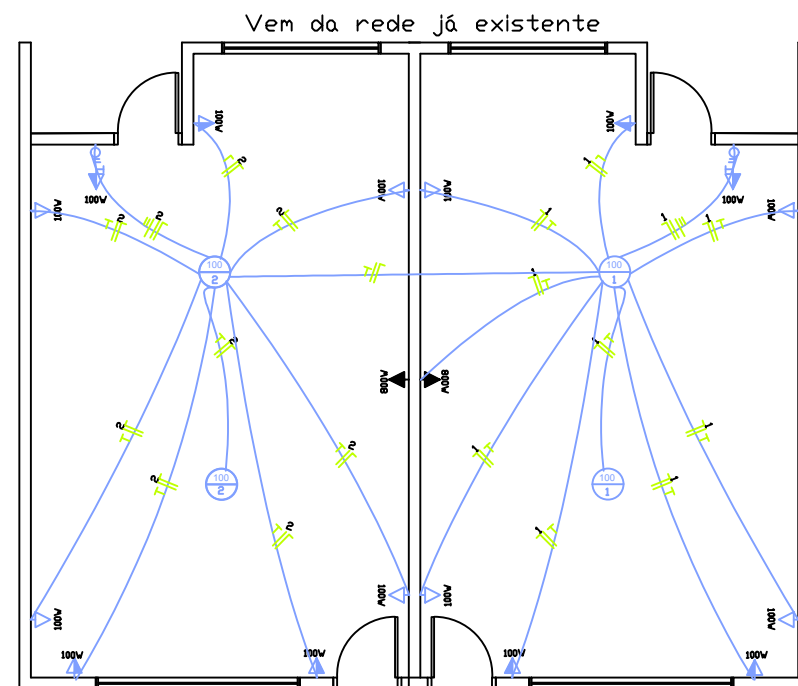


Projeto Elétrico  
Escala 1:100

#### LEGENDA:

|                           |                                        |
|---------------------------|----------------------------------------|
| Interruptor Hotel Simples | Tomada Baixa h = 0,30 m                |
| Interruptor Hotel Duplo   | Tomada Média h = 1,30 m                |
| Interruptor Simples       | Tomada Alta h = 2,00 m                 |
| Interruptor Duplo         | Ponto de luz no teto                   |
| Interruptor Campainha     | Ponto de luz na parede                 |
| Campainha                 | Condutor Fase, Neutro, Retorno e Terra |

#### QUADRO DE CARGAS

| CD    | Circ. | Lâmpadas |     |      | Tomadas |      |        | Fios (mm²) | Disj. (A) | Sub-Total w |
|-------|-------|----------|-----|------|---------|------|--------|------------|-----------|-------------|
|       |       | 40w      | 60w | 100w | 100w    | 800w | 5.400w |            |           |             |
| 1     | 0     | 0        | 02  | 08   | 01      | 0    | 6,00   | 25         | 1800W     |             |
| 2     | 0     | 0        | 02  | 08   | 01      | 0    | 6,00   | 25         | 1800W     |             |
| Total |       |          |     |      |         |      |        |            |           | 3600W       |

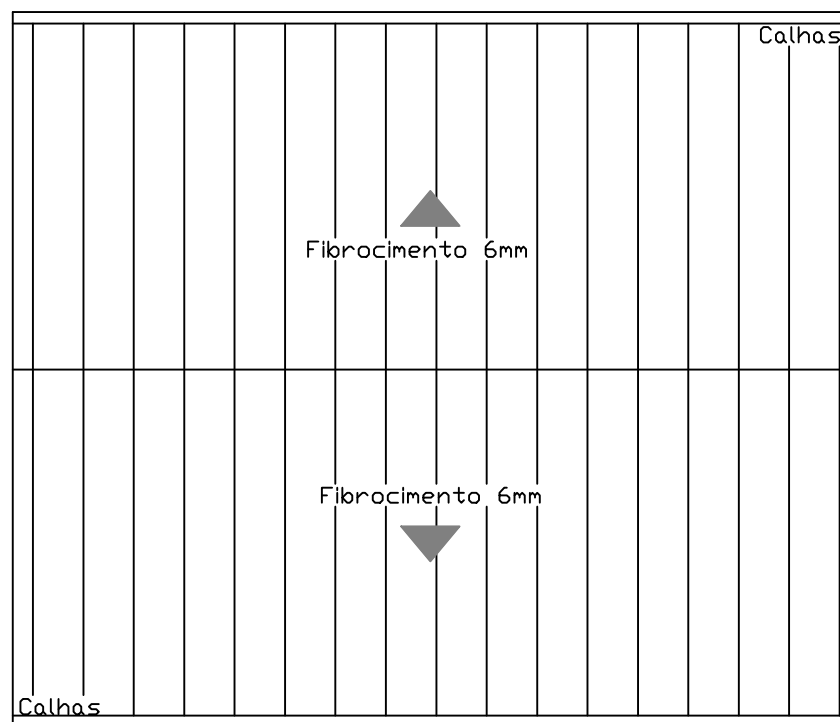

Cobertura  
Escala 1:100

|                                                                |                                                                 |                                              |                                 |
|----------------------------------------------------------------|-----------------------------------------------------------------|----------------------------------------------|---------------------------------|
| Keli Vechiato<br>Kempfer<br>Engenheira Civil<br>CREA RS 240711 | Adriane Perin de<br>Oliveira<br>Prefeita Municipal<br>Nonoai-RS | <b>DESCRIÇÃO</b><br>Projeto Ampliação        | <b>PRANCHA</b><br>02/03         |
|                                                                |                                                                 | <b>PROJETO</b><br>Escola Avelino<br>Matiello | <b>DATA</b><br>Novembro de 2022 |
|                                                                |                                                                 | <b>LOCAL</b><br>Rua Rui Barbosa              | <b>ESCALA</b><br>Indicada       |
|                                                                |                                                                 |                                              |                                 |