



DETALHE DOS BLOCOS - 100x100x30 - (2x) B1 e B2

Escala 1:50

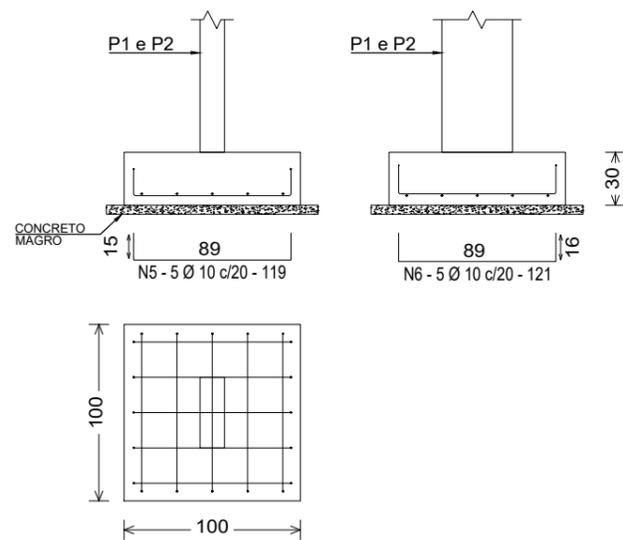

DETALHE DOS BLOCOS - 70x70x30 - (4x) B3, B4, B5 e B6

Escala 1:50

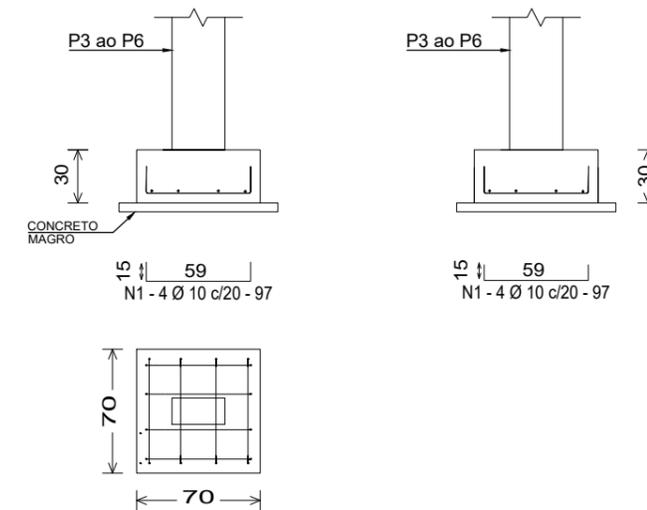

| | | | |
|--|------------------------|---|-------------------|
| PROPRIETÁRIO: PREFEITURA DE NONOAI | | RESPONSÁVEL TÉCNICO: ENG. ALEXANDRE L. GNOATTO | |
| PROJETO: PROJETO DE REFORMA E AMPLIAÇÃO | | CREA SC - 120500-8 | |
| DESCRIÇÃO: PROJETO ESTRUTURAL FUNDAÇÕES | REVISÃO: R0 | DISCRIMINAÇÃO EMISSÃO INICIAL | DATA: 22/06/23 |
| LOCAL: PARTE DO LOTE RURAL N° 22 E - BAIRRO CANELES | CIDADE: NONOAI - RS | PRANCHA: 01 | |