


Cobertura
ESC.: 1/50

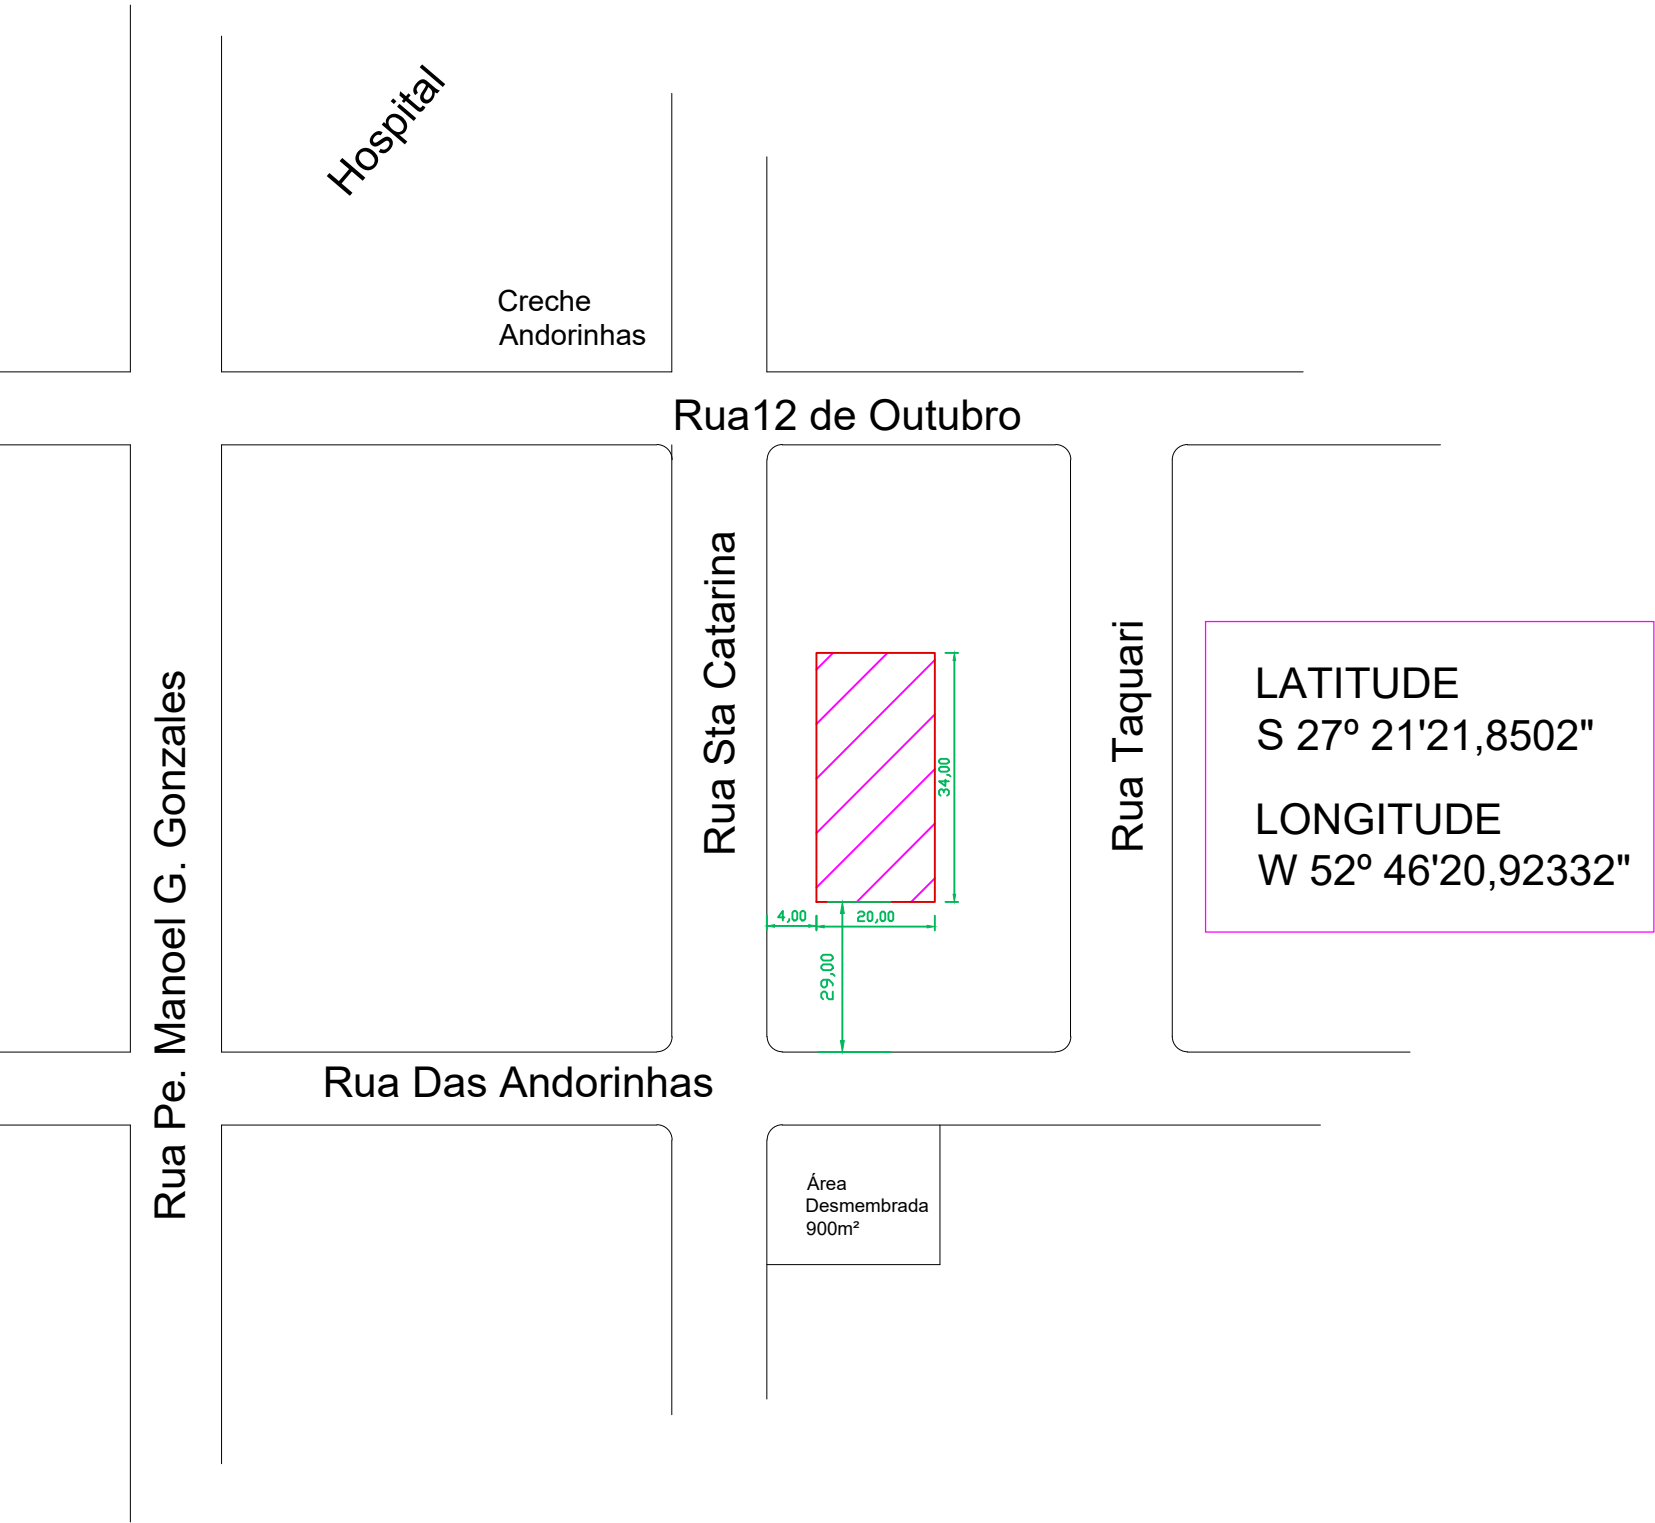

PROPRIETÁRIO -		Ampliação e Reforma Quadra Poliesportiva	
PREFEITURA MUNICIPAL DE NONOAI		LOCAL - Quadra B. Operário	Data JUNHO 2025
ENGENHEIRO RESPONSÁVEL		Escala SEM ESCALA	Área: 700,60m²
CRISTINA ELISA DALBOSCO GUAREZI ENGª CIVIL - CREA/RS 097707/D		Assunto	SITUAÇÃO, LOCALIZAÇÃO E COBERTURA