




Corte A - A
ESC.: 1/50

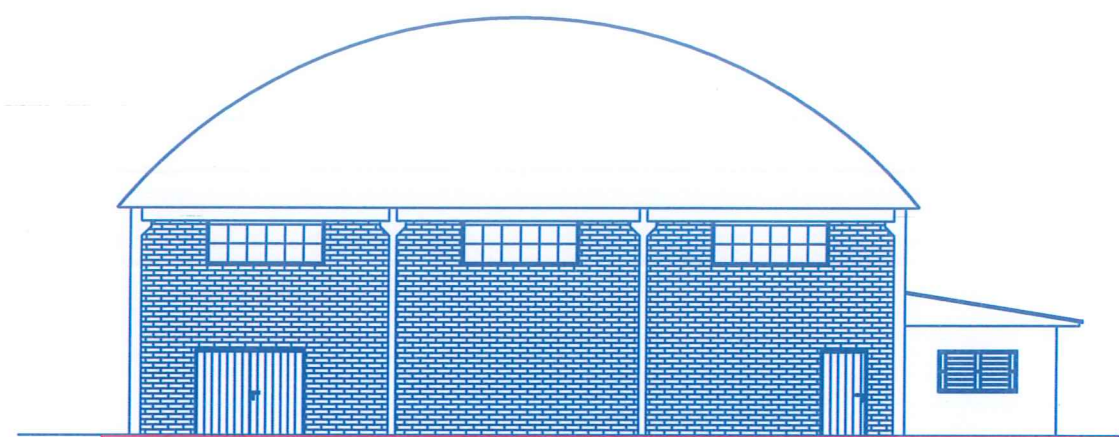

FACHADA SUL

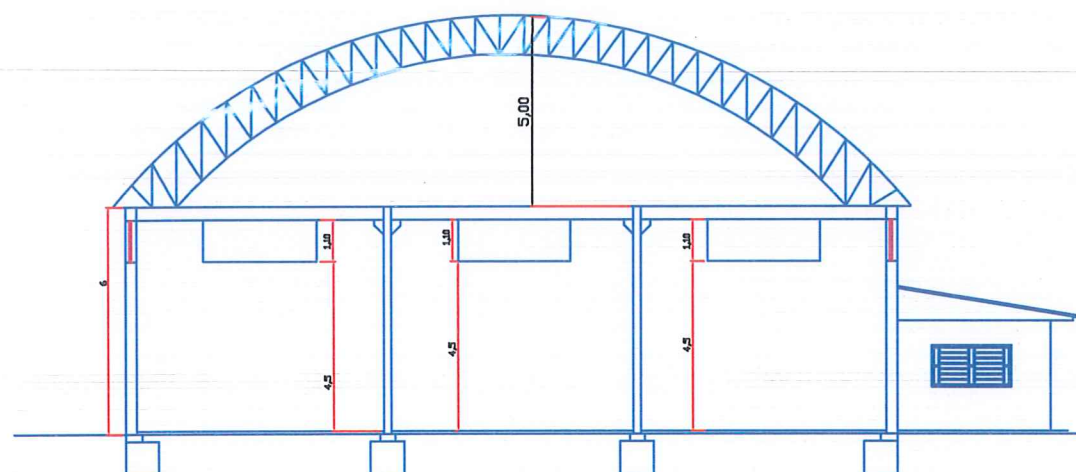

Corte B - B
ESC.: 1/50

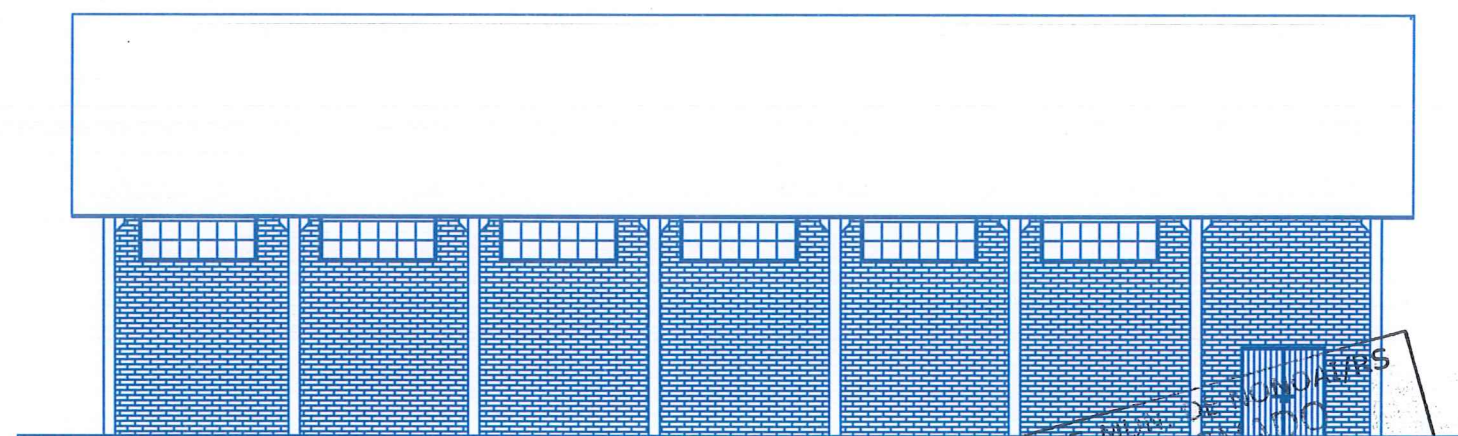

FACHADA OESTE



PROPRIETÁRIO - ADRIANE PERIN DE OLIVEIRA:02697992 901		Assinado de forma digital por ADRIANE PERIN DE OLIVEIRA:02697992901 Dados: 2025.07.25 10:43:41 -03'00'		Ampliação e Reforma Quadra Poliesportiva	
PREFEITURA MUNICIPAL DE NONOAI		LOCAL - Quadra B. Operário		Data JUNHO 2025	
ENGENHEIRO RESPONSÁVEL - CRISTINA ELISA DALBOSCO GUAREZI:70561923000		Assinado de forma digital por CRISTINA ELISA DALBOSCO GUAREZI:70561923000 Dados: 2025.07.25 10:35:30 -03'00'		Escala SEM ESCALA	
ENGª CIVIL - CREA/RS 097707/D		Área: 700,60m²		Des.	
		Assunto PROJETO BÁSICO - CORTES E FACHADA			