
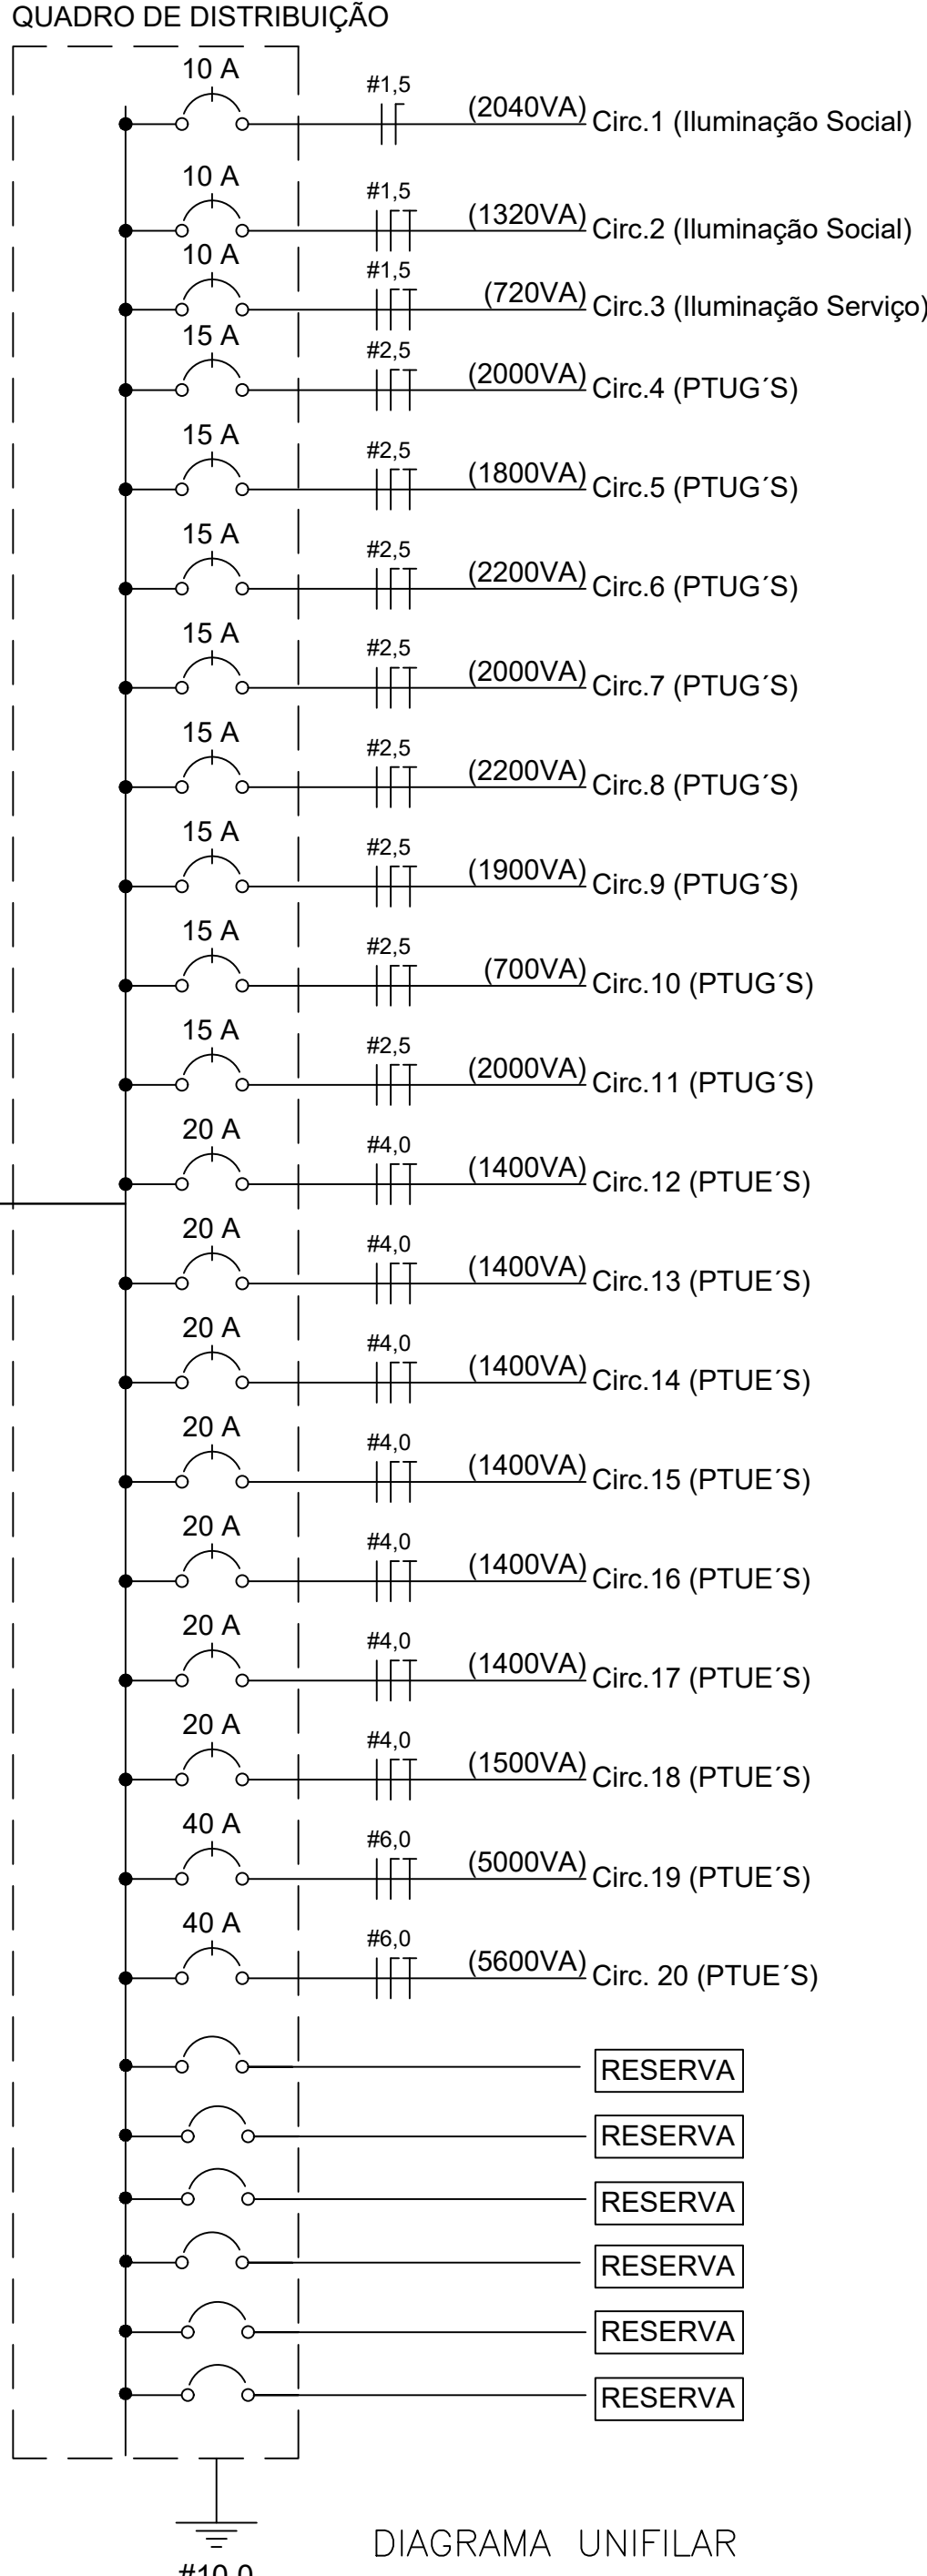


Legenda	
	DISJUNTOR TERMOMAGNÉTICO MONOPOLAR
	DISJUNTOR TERMOMAGNÉTICO BIPOLAR
	ATERRAMENTO COM HASTE DE COBRE
	CONDUTOR FASE, NEUTRO E TERRA
	MEDIDOR DE ENERGIA POLIFÁSICO

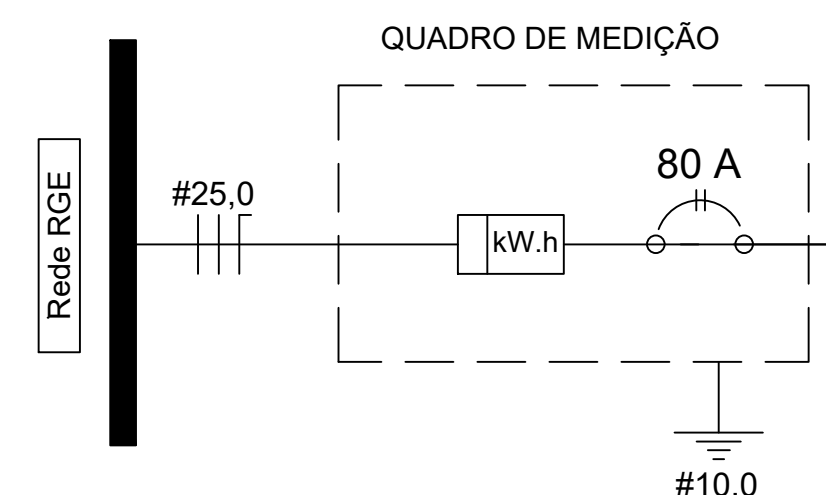

LEGENDA	
	QUADRO DE MEDIÇÃO
	QUADRO DE DISTRIBUIÇÃO DE ILUMINAÇÃO OU FORÇA
	TOMADA PADRÃO ABNT, 10 A, A 30 CM DO PISO.
	TOMADA DUPLA PADRÃO ABNT, 10 A, A 30 CM DO PISO.
	TOMADA PADRÃO ABNT, 10 A, A 130 CM DO PISO.
	TOMADA PADRÃO ABNT, 10 A, A 200 CM DO PISO.
	PONTO DE FORÇA 220V, A 2,10 DO PISO
	PONTO DE LUZ NA PAREDE, CIRCUITO INDICADO
	PONTO DE LUZ FLUORESCENTE NO TETO
	INTERRUPTOR 1 TECLA, 10A.
	INTERRUPTOR 2 TECLAS 10A.
	INTERRUPTOR 3 TECLAS 10A.
	INTERRUPTOR PARALELO
	INTERRUPTOR PARALELO DUPLO
	INTERRUPTOR PARALELO TRIPLO
	INTERRUPTOR INTERMEDIÁRIO.
	BOTÃO PULSADOR
	ELETRODUTO DE ENERGIA, EMBUTIDO NA LAJE OU PAREDE
	ELETRODUTO DE ENERGIA, EMBUTIDO NO PISO
	ELETRODUTO DE ENERGIA APARENTE
	FASE, NEUTRO, RETORNO E TERRA, RESPECTIVAMENTE.

RESPONSÁVEL TÉCNICO:		ENG. MATEUS BELOTI TROMBETTA CREA-RS - 21004	
PROPRIETÁRIO:		MUNICÍPIO DE NONOAI	
PROJETO INSTITUCIONAL		arquitetura e engenharia	
DESCRIÇÃO:		Rua José L. de Moura, 630 Nonoai/RS	
LOCAL:		Cidade: NONOAI - RS	
RUA SANTA ROSA, SN, LOT. BEM VIVER		Escala: INDICADA	
		Prancha: 101	
		Data: 10/09/2025	
		Emissão Inicial	