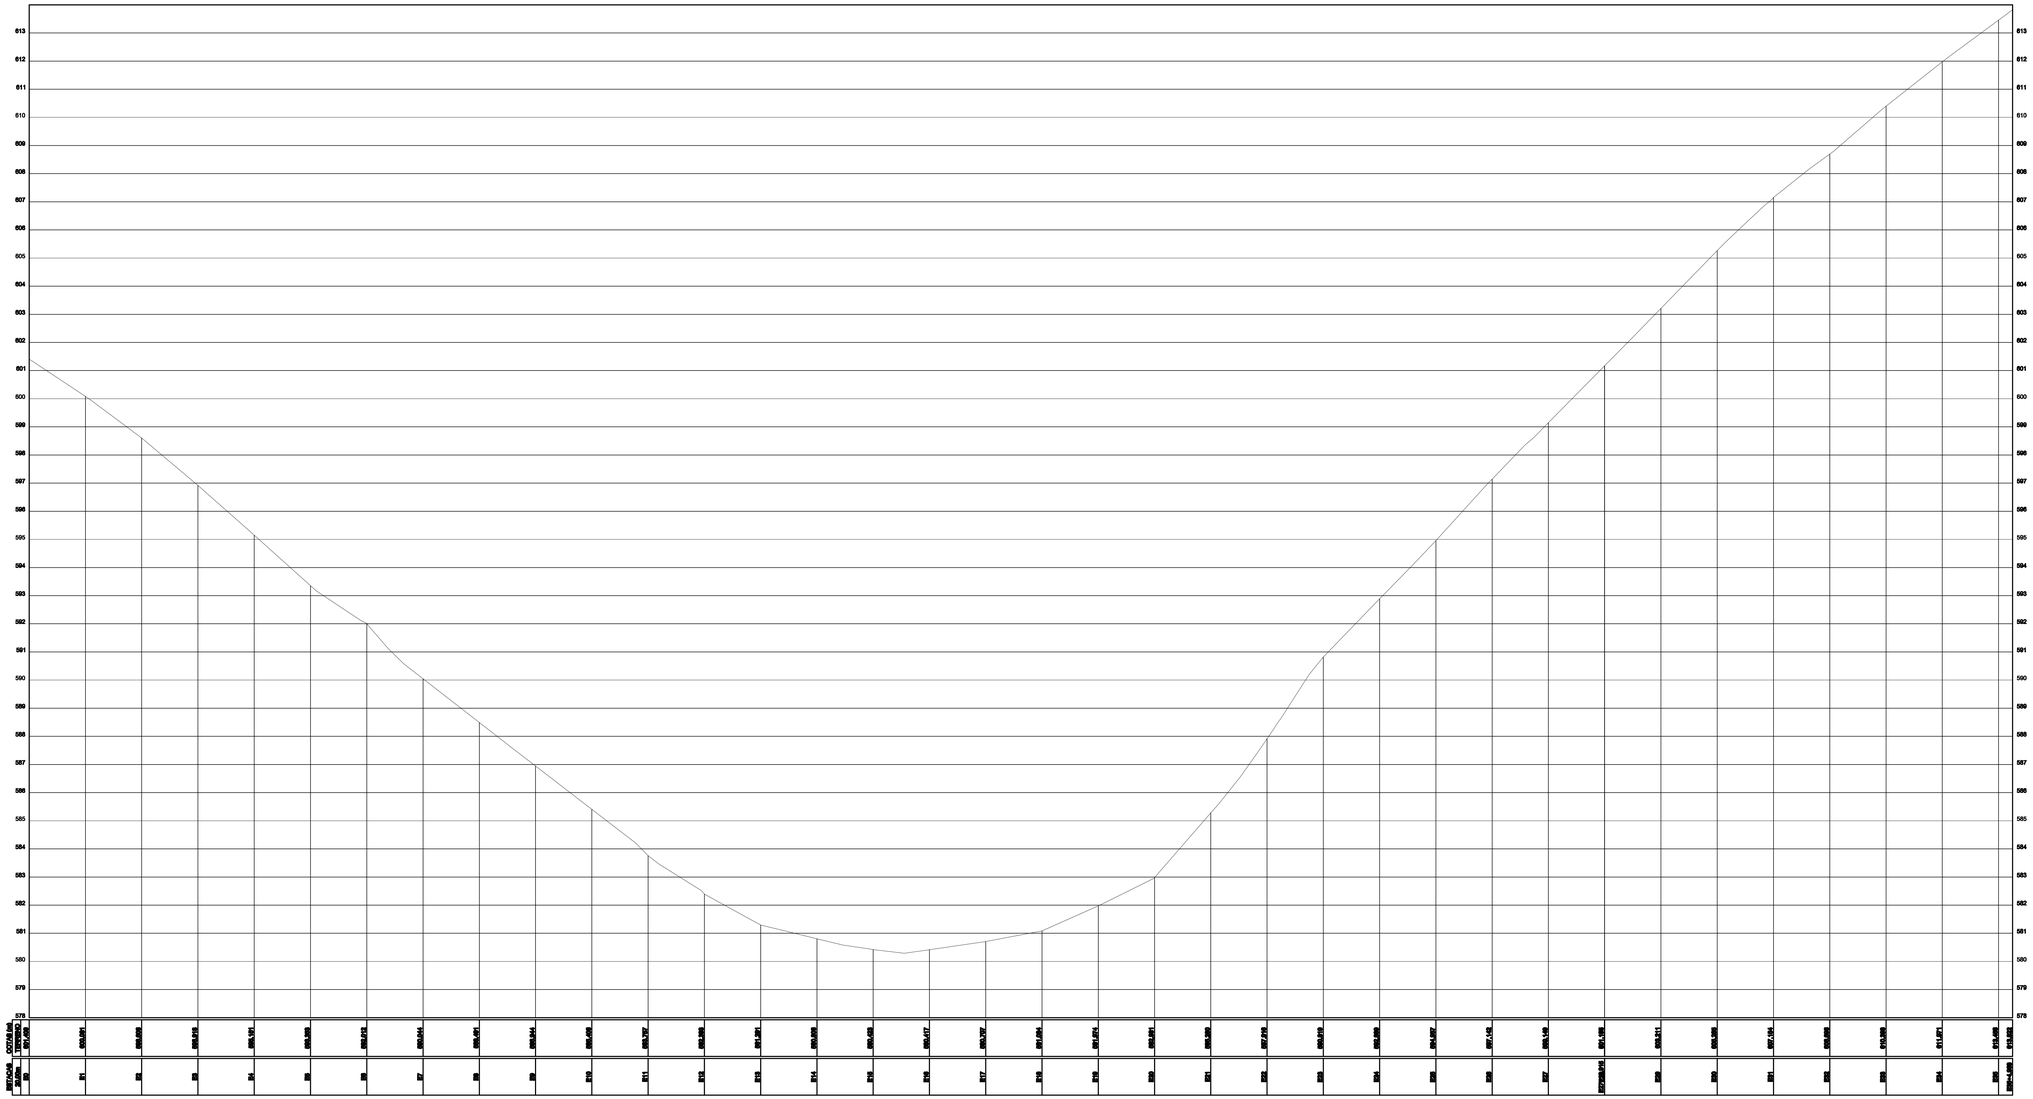

1 Perfil Longitudinal - Rua Fioravante Marchiori

BONFANTI ENGENHARIA

Pré - Moldados de Concreto
e Serviços de Engenharia
CREA: 76.390 - RS
Fone/Fax: (054) 3363 1132
Rua Franklin Silliprandi, nº 340
Sala 303 - Constantina - RS

RESP. TÉCNICO PROJETO : BANDIRO AUGUSTO BONFANTI - CREA : 71.966 - D	OBRA - CAPEAMENTO E SINALIZAÇÃO LOCAL - RUA FIORAVANTE MARCHIORI - NONOAI / RS		Data FEVEREIRO DE 2016
PROPRIETÁRIO : MUNICÍPIO DE NONOAI	Escala 1:600	Dim. EDSON	PRANCHA 02-02
	Assunto PERFIL LONGITUDINAL		