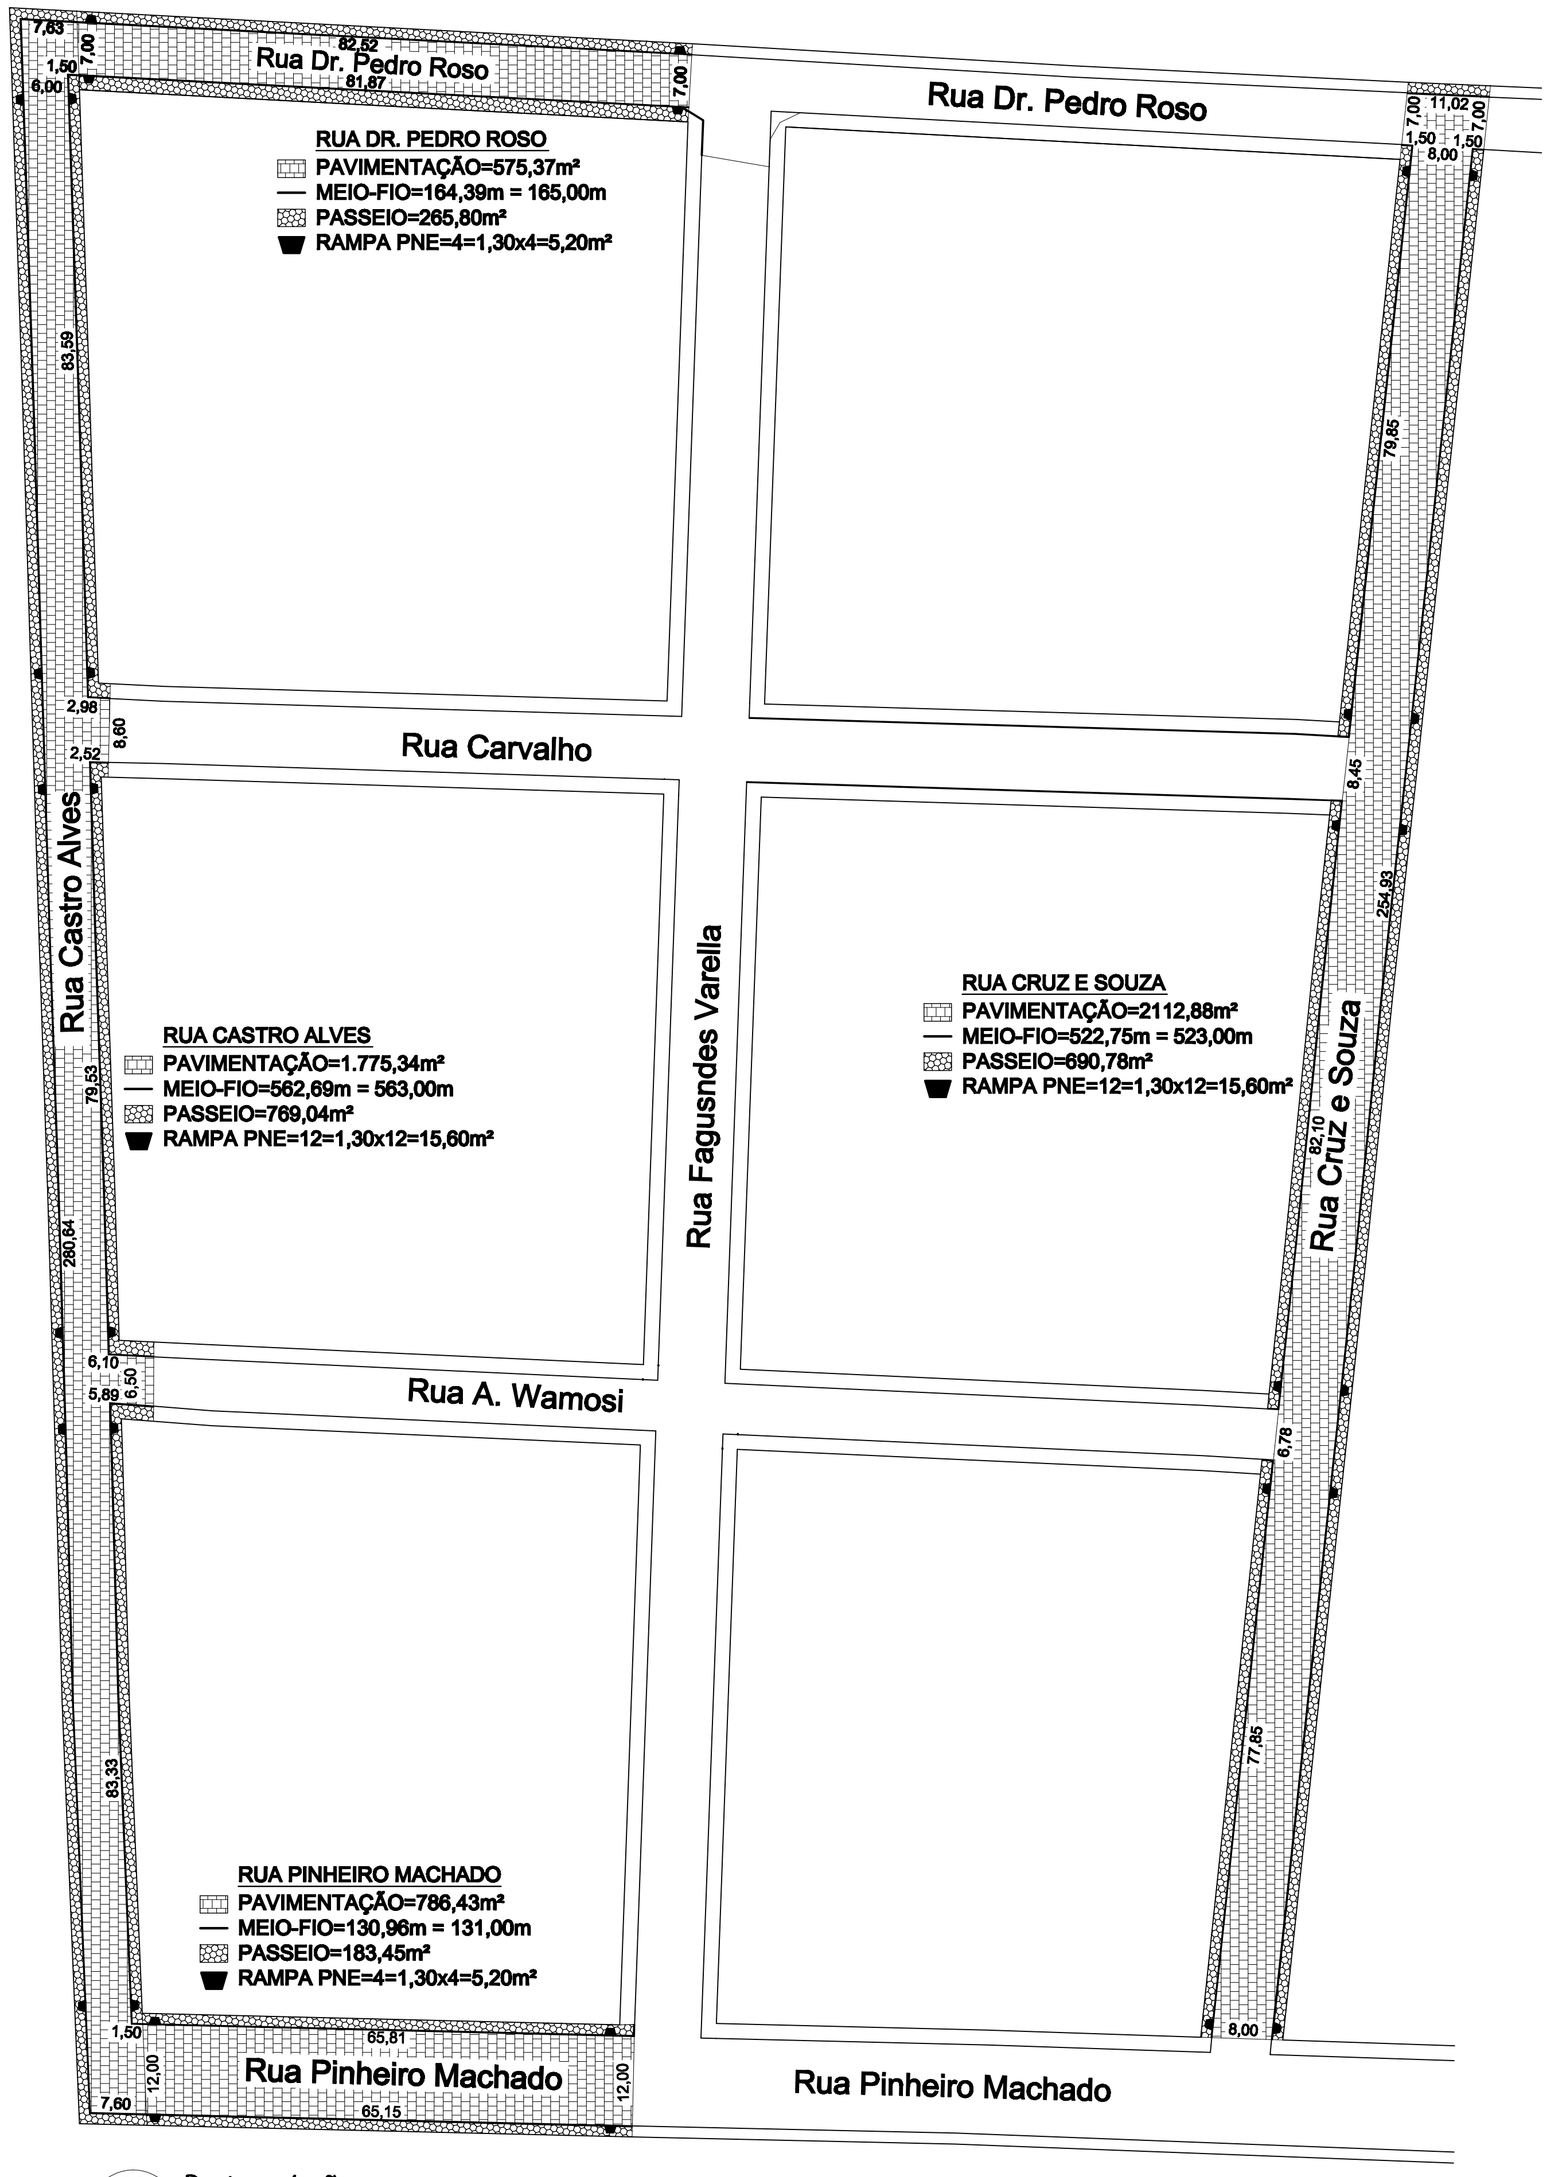

1 Pavimentação

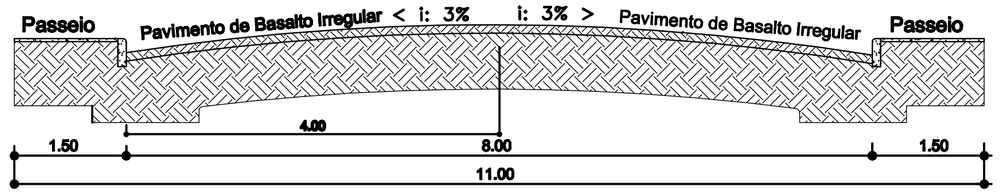

2 Perfil Transversal - Cruz e Souza

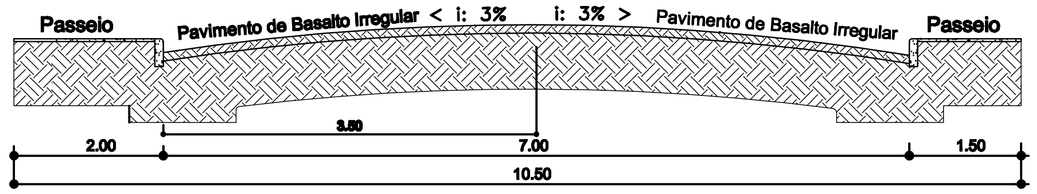

3 Perfil Transversal - Rua Dr. Pedro Roso

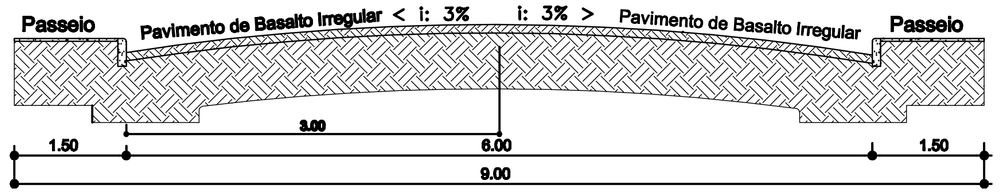

4 Perfil Transversal - Rua Castro Alves

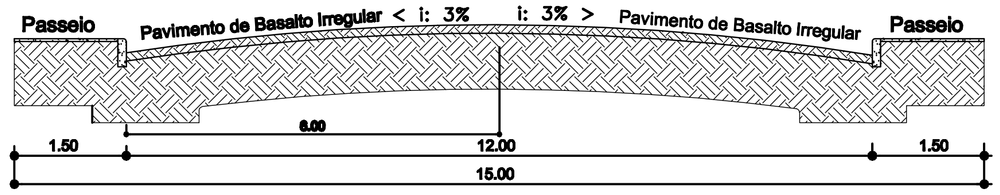

5 Perfil Transversal - Rua Pinheiro Machado

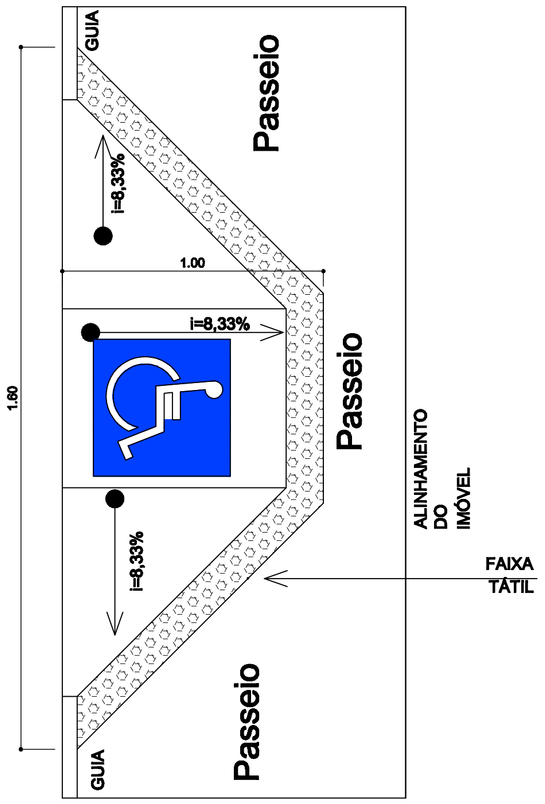

6 Detalhe - Rampa Acesso

BONFANTI ENGENHARIA

Pré - Moldados de Concreto
e Serviços de Engenharia
CREA 76.390 - RS
Fone/Fax (054) 3363 1132
Rua Franklin Silliprandi, nº 340
Sala 303 - Constantina - RS

RESP. TÉCNICO PROJETO :
SANDRO AUGUSTO BONFANTI - CREA : 71.955 - D

OBRA - [redacted]
LOCAL - RUA CASTRO ALVES, DR. PEDRO ROSO, CRUZ E SOUZA E PINHEIRO MACHADO - NONOAI / RS

Data: FEVEREIRO DE 2016

PROPRIETÁRIO :
MUNICÍPIO DE NONOAI

Escala:
Des.: EDSON
PRANCHA 01-03

Assunto: PLANTA BAIXA, PERFIS TRANSVERSAIS E DETALHE RAMPA PNE