



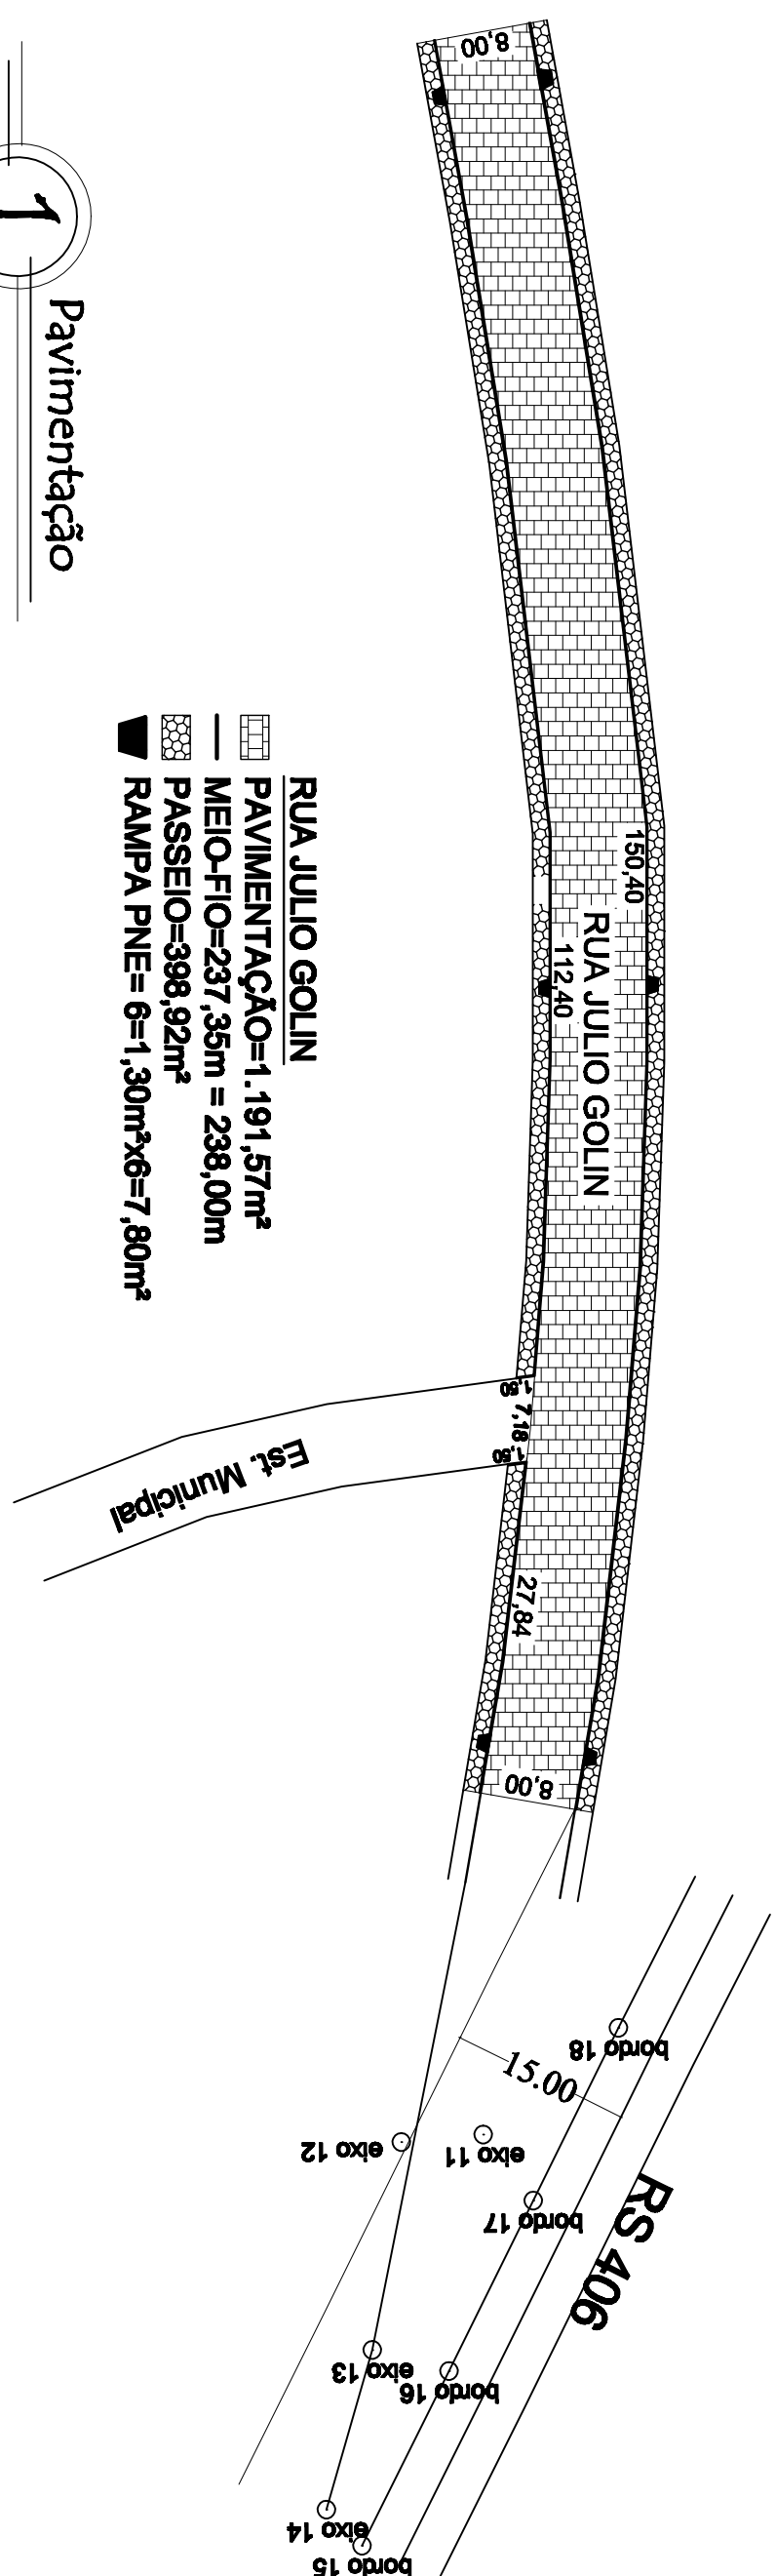


RUA JULIO GOLIN
 **PAVIMENTAÇÃO=1.191,57m²**
 **MEIO-FIO=237,35m = 238,00m**
 **PASSEIO=388,92m²**
 **RAMPA PNE=6=1,30m*6=7,80m²**

Pavimentação

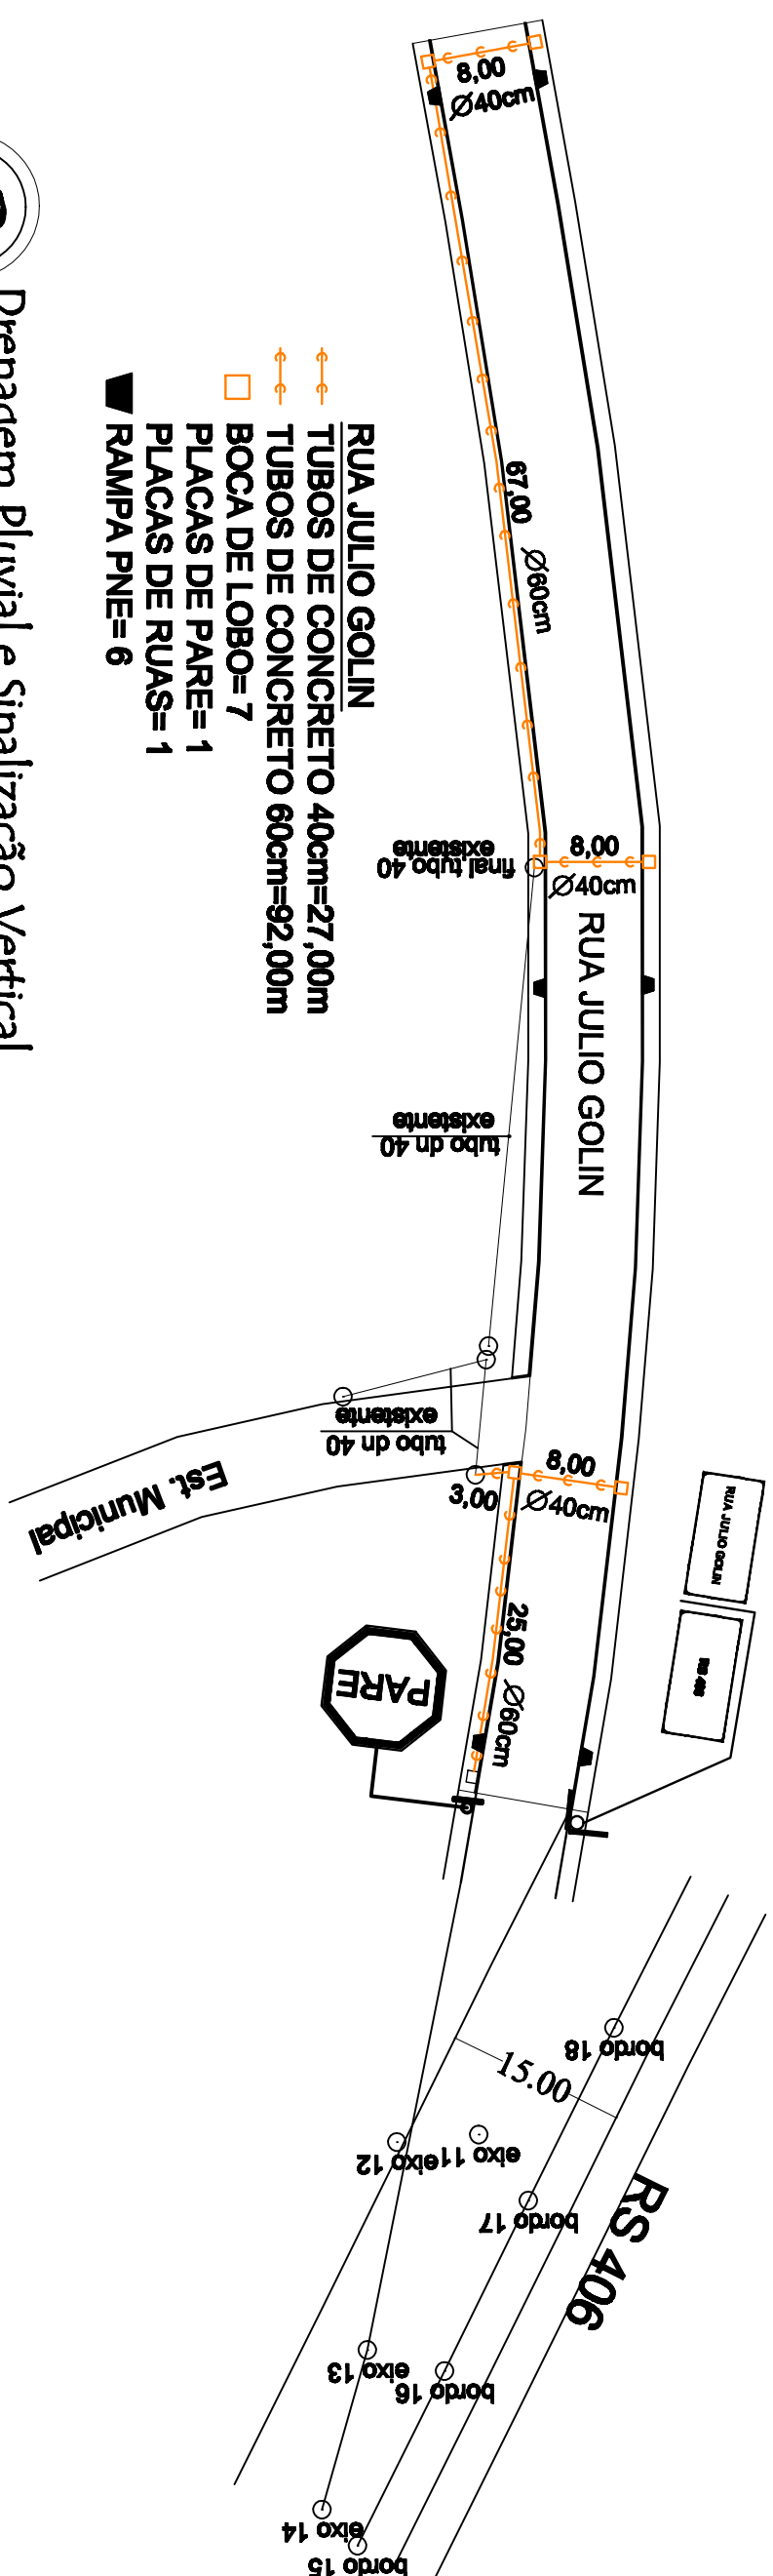


RUA JULIO GOLIN
TUBOS DE CONCRETO 40cm=27,00m
TUBOS DE CONCRETO 60cm=92,00m
BOCA DE LOBO= 7
PLACAS DE PARE= 1
PLACAS DE RUAS= 1
RAMPA PNE= 6

Drenagem Pluvial e Sinalização Vertical

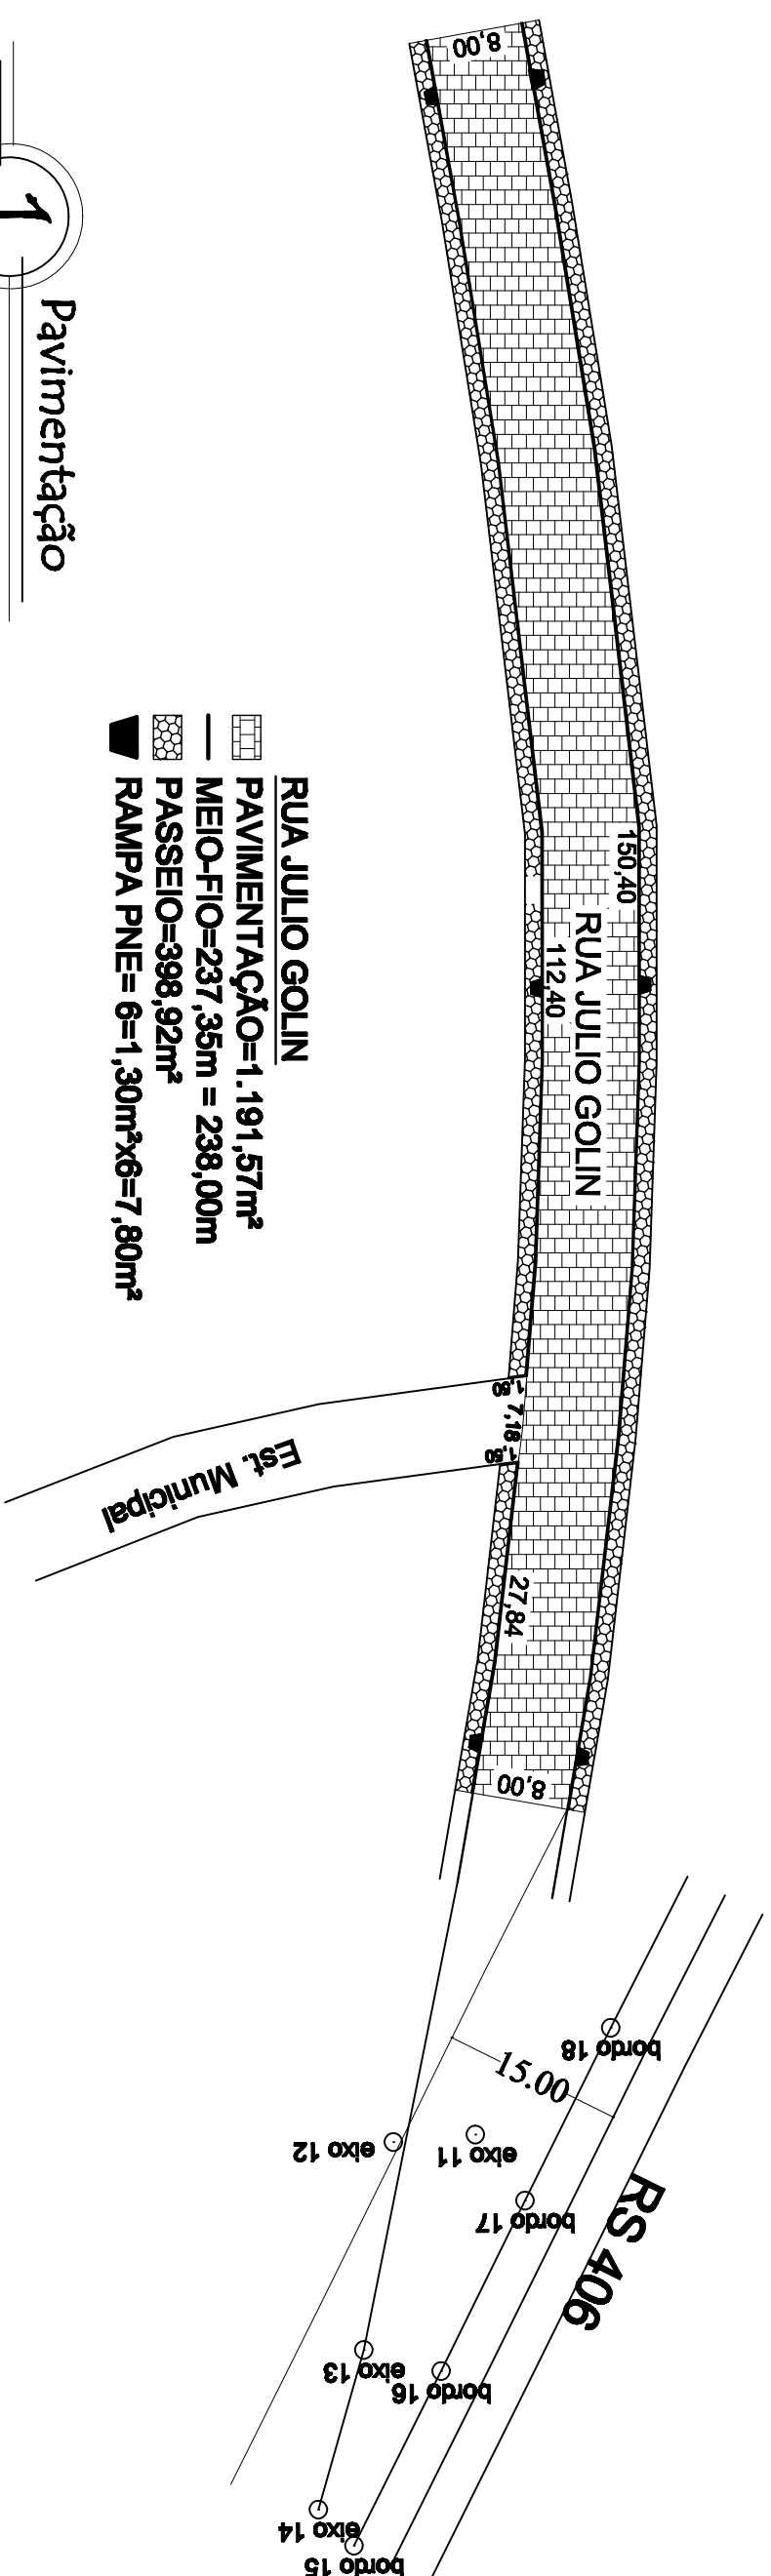

RUA JULIO GOLIN
 PAVIMENTAÇÃO=1,191,57m²
 — MEIO-FIO=237,35m = 238,00m
 PASSEIO=398,92m²
 RAMPA PNE=6=1,30m²×6=7,80m²


Pavimentação

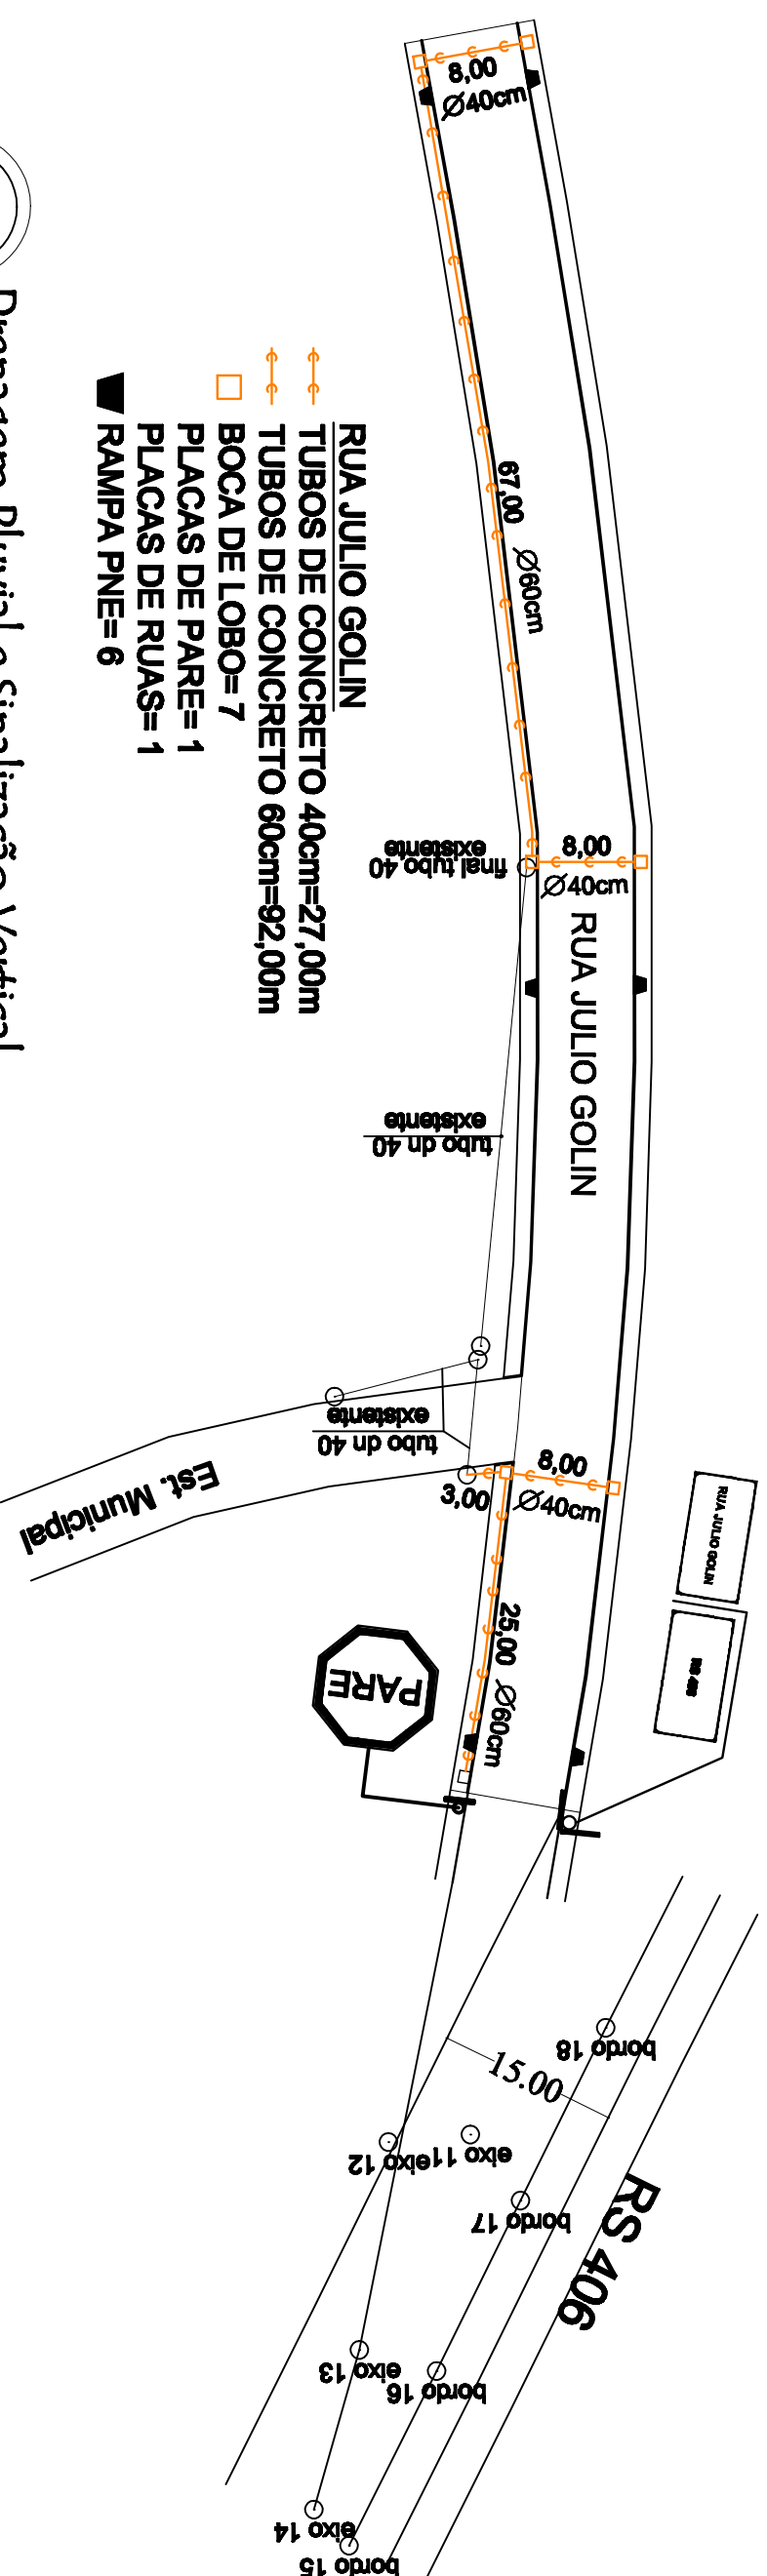


RUA JULIO GOLIN

- TUBOS DE CONCRETO 40cm=27,00m
- TUBOS DE CONCRETO 80cm=92,00m
- BOCA DE LOBO= 7
- PLACAS DE PARE= 1
- PLACAS DE RUAS= 1
- ▼ RAMPA PNE= 6


Drenagem Pluvial e Sinalização Vertical

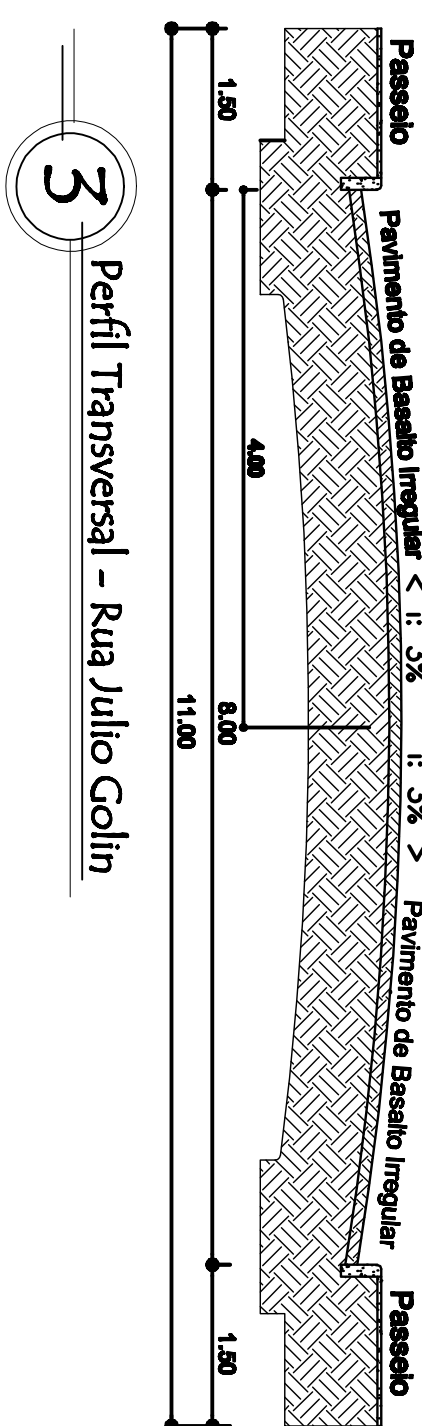


Perfil Transversal - Rua Julio Golin

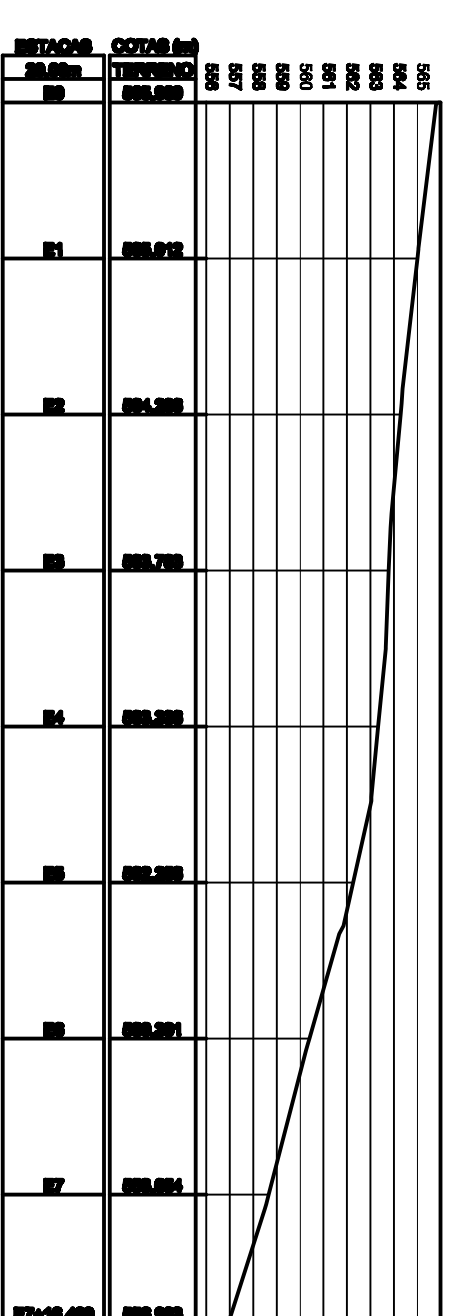


4 Perfil Longitudinal - Rua Julio Golin

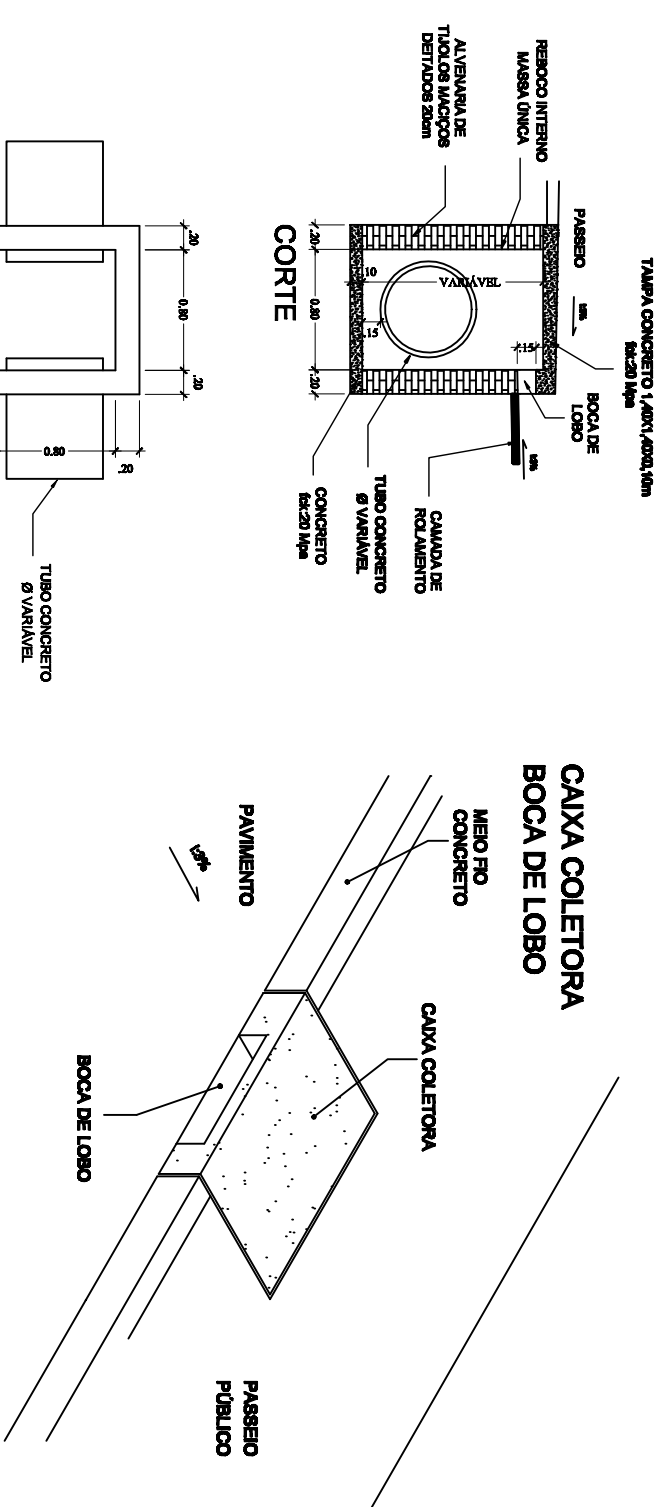


Detalhes Boca de Lobo

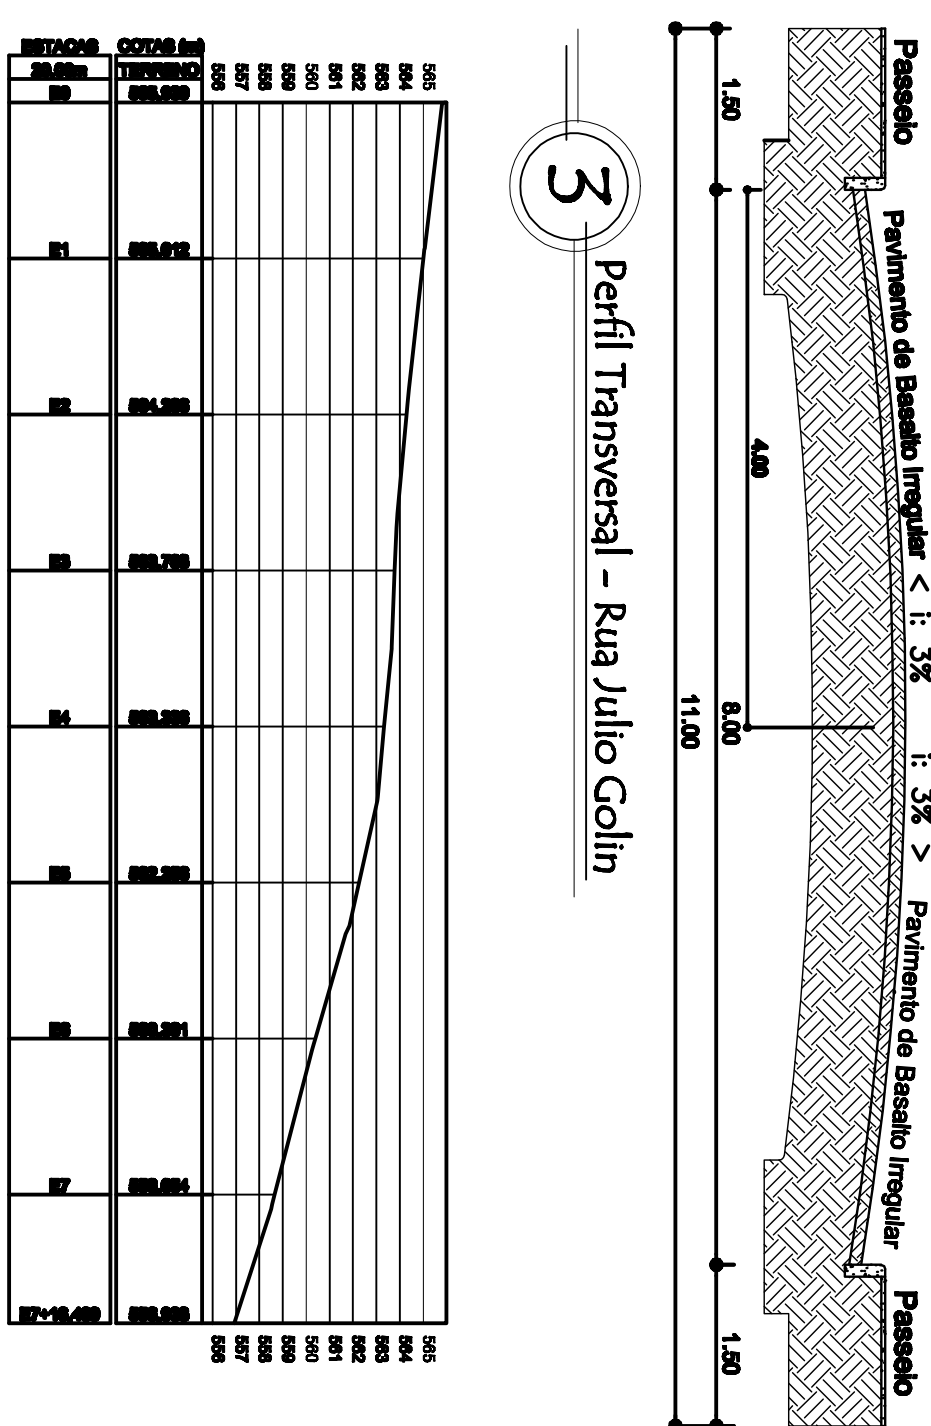

Perfil Transversal - Rua Julio Golin

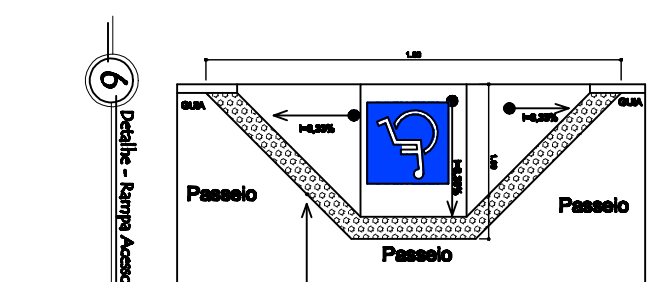

6 Detalhe - Rampas Acetec

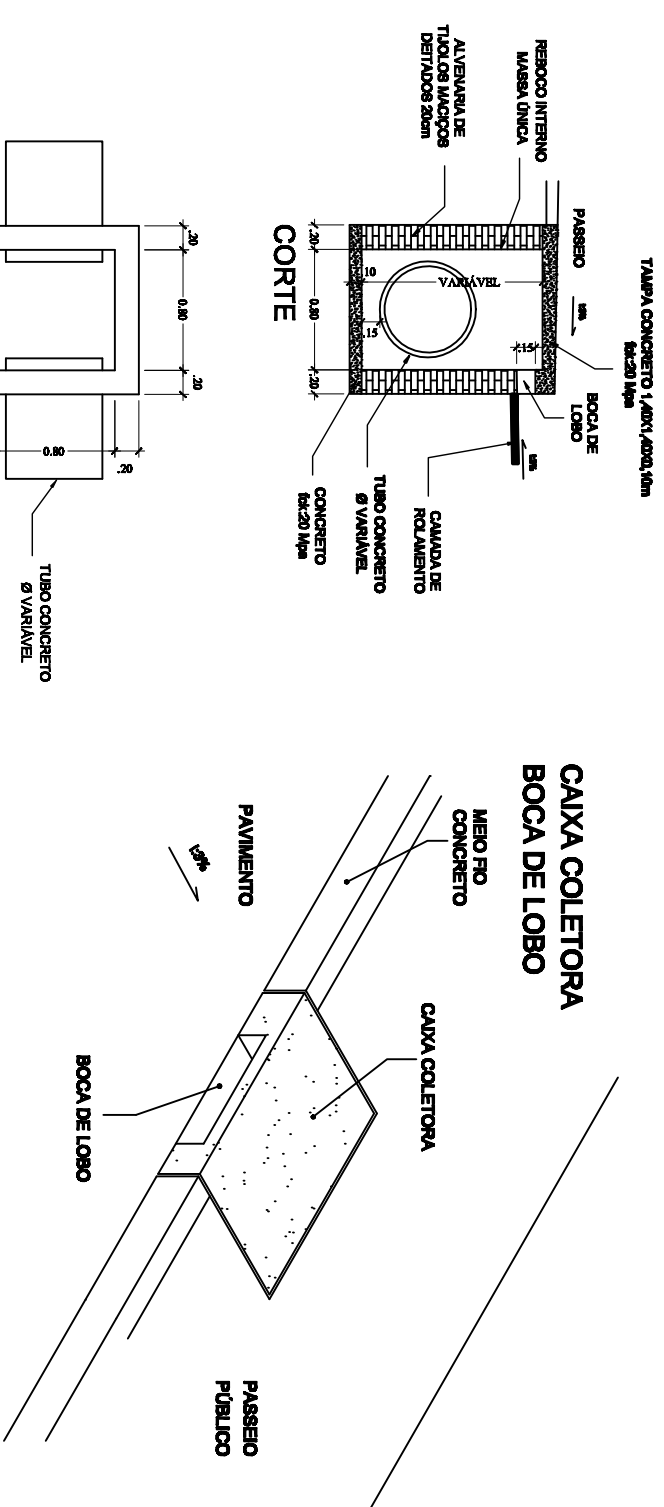

Detalhes Boca de Lobo

[illegible]

BONFANTI ENGENHARIA		Pré - Modelagem do Concreto e Serviços de Engenharia Fone/Fax: (051) 3383.1132 Rua Franklin Silveira, n° 340 Sala 303 - Constantina - RS	
RESPOSTA TÉCNICA PROPOSTA: SAOJO ALBERTO BONFANTI - CREA 17.188-0		PROJETO AUTORIZADO POR: ORLANDO BROSCHIAN, INSCRICAO PROFISSIONAL, CREA - DIVERSAS PLAVAS E SINALIZACOES VERTICAIS LOCAL - ESTADUAL DE MODERNA	
PROPOSTA N°: MUNICIPIO DE BONJARDIM	Valor R\$ 1.000,00	Assinatura EDSON	Data FEVEREIRO DE 2016
PLANTAS ALAVAS, PERMISSO E DETALHES		PRORRACHO 04x01	