


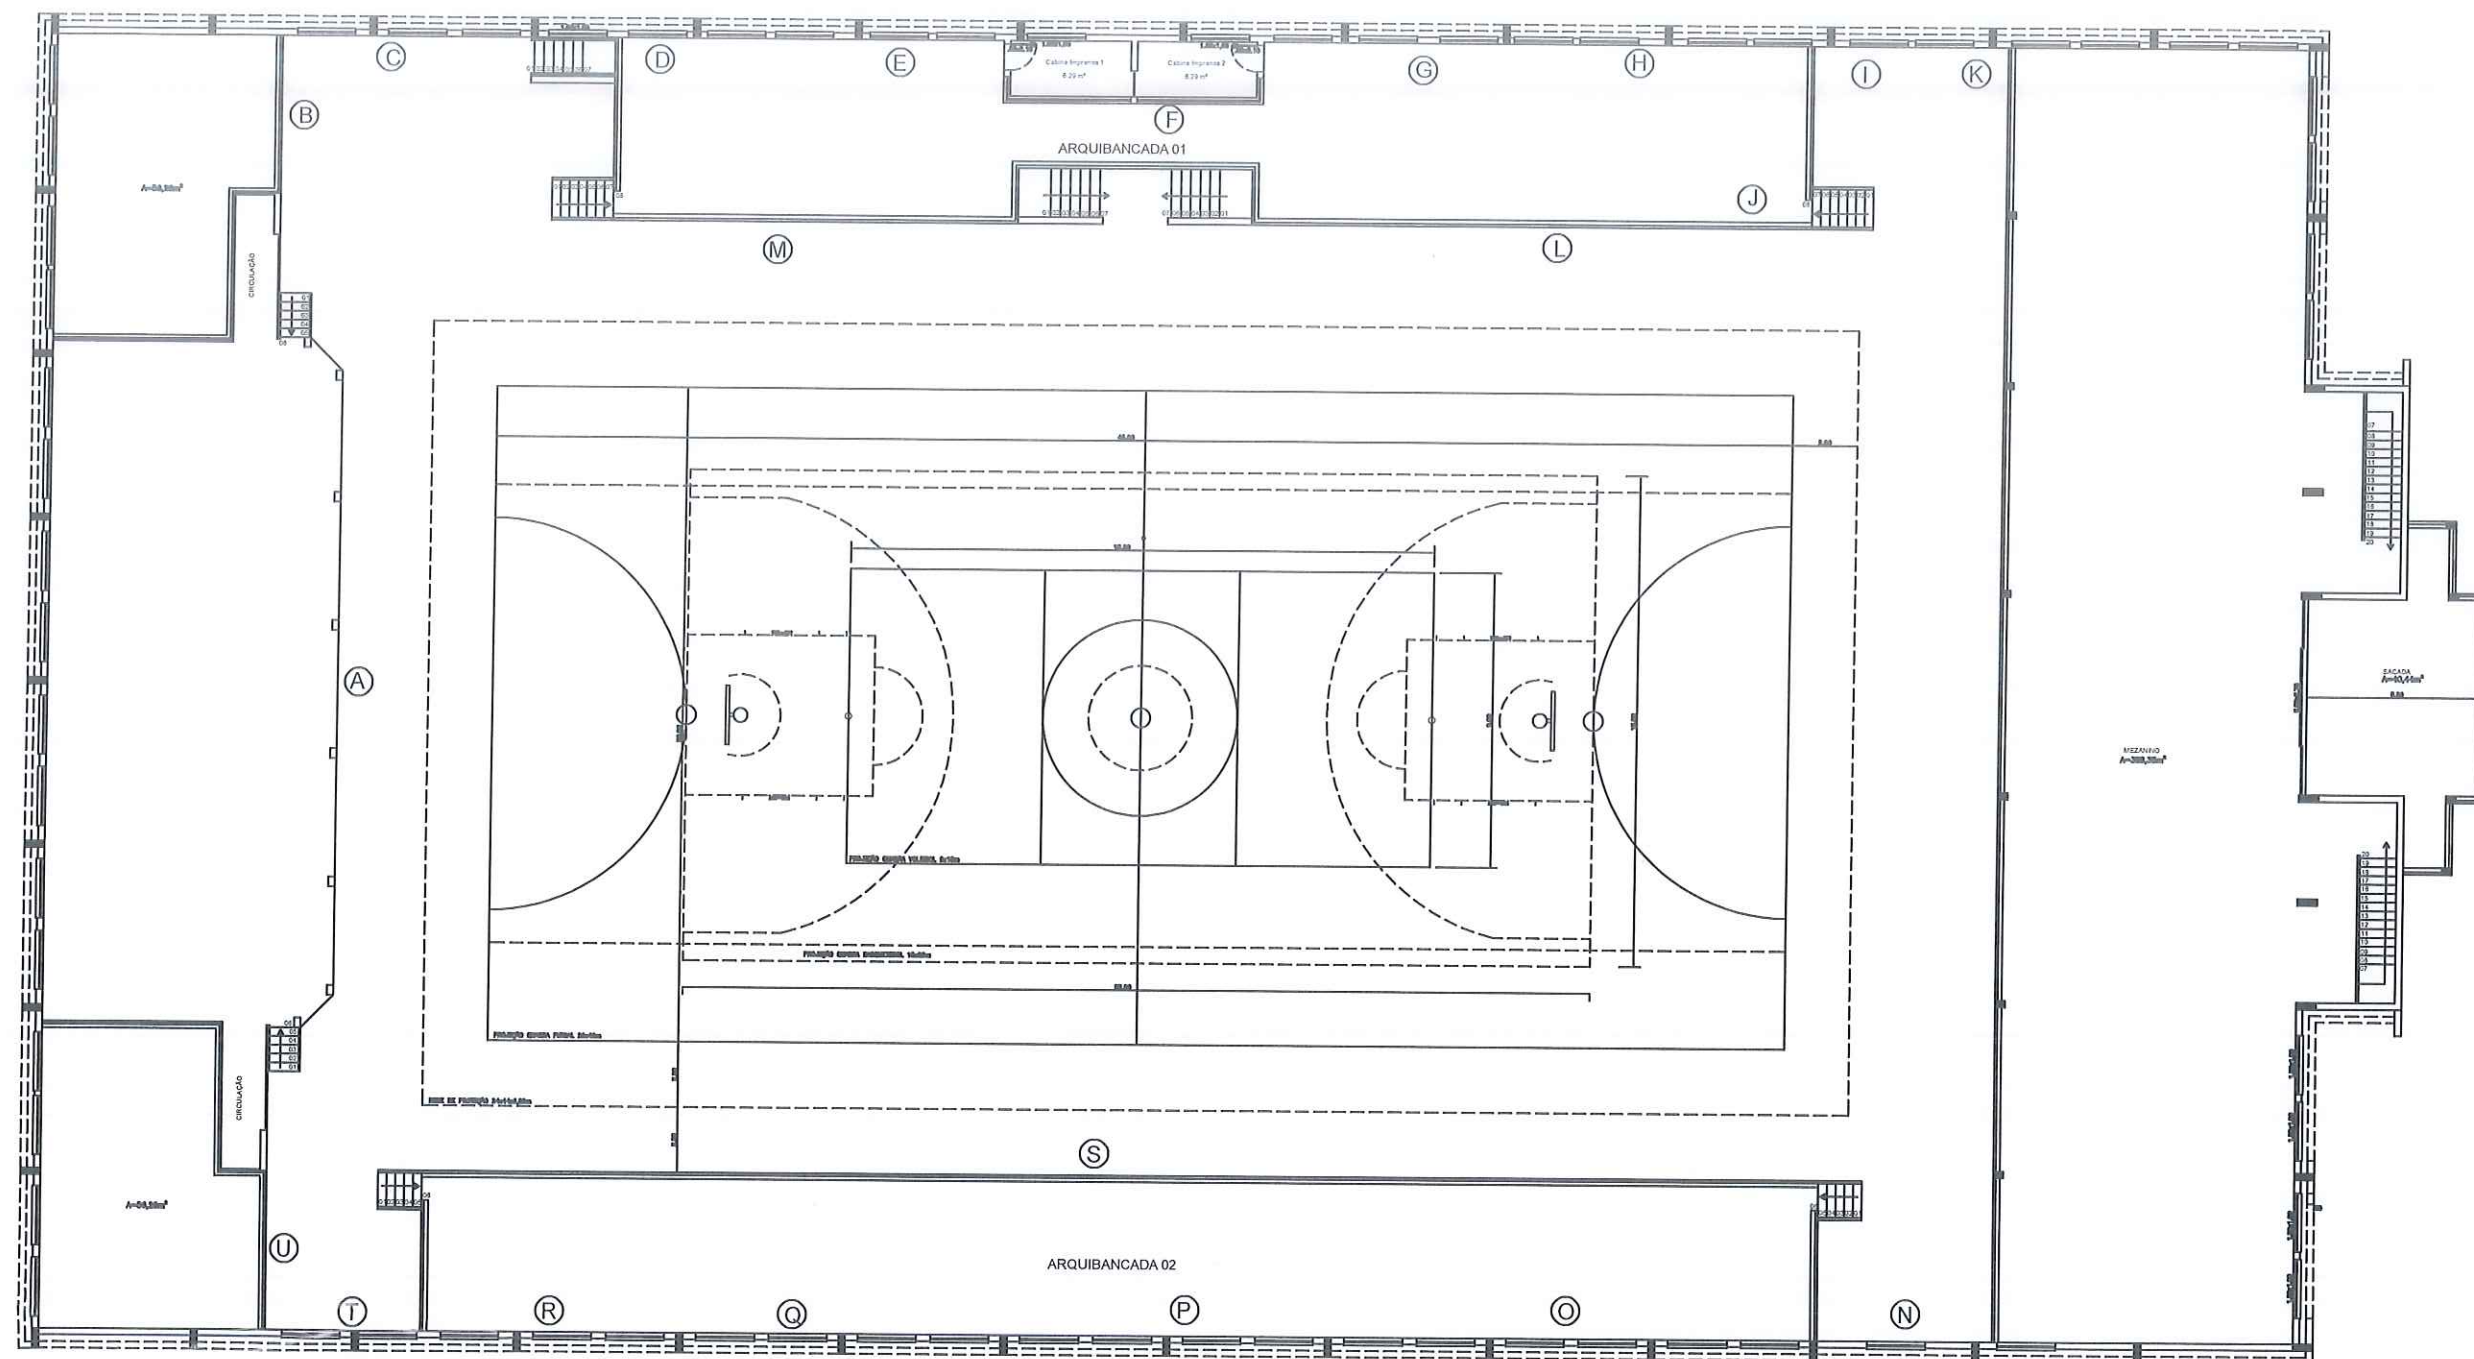

LEGENDA	LARGURA(m)	ALTURA (m)	ÁREA (m²)
A	19,00	1,00	19,00
B	6,70	3,20	21,44
C	4,00	2,20	8,80
D	6,30	1,40	8,82
E	5,50	1,40	7,70
F	7,70	1,00	7,70
G	6,20	1,40	8,68
H	5,00	1,40	7,00
I	9,70	2,00	19,40
J	3,60	1,70	6,12
K	3,50	1,40	4,90
L	19,70	1,00	19,70
M	15,00	1,00	15,00
N	5,00	2,00	10,00
O	9,00	1,40	12,60
P	9,00	1,40	12,60
Q	9,00	1,40	12,60
R	9,00	1,40	12,60
S	43,00	1,00	43,00
T	6,60	3,20	21,12
U	2,60	2,20	5,72

DISPOSIÇÃO DE ESPAÇOS
PARA PROPAGANDAS
CENTRO ESPORTIVO