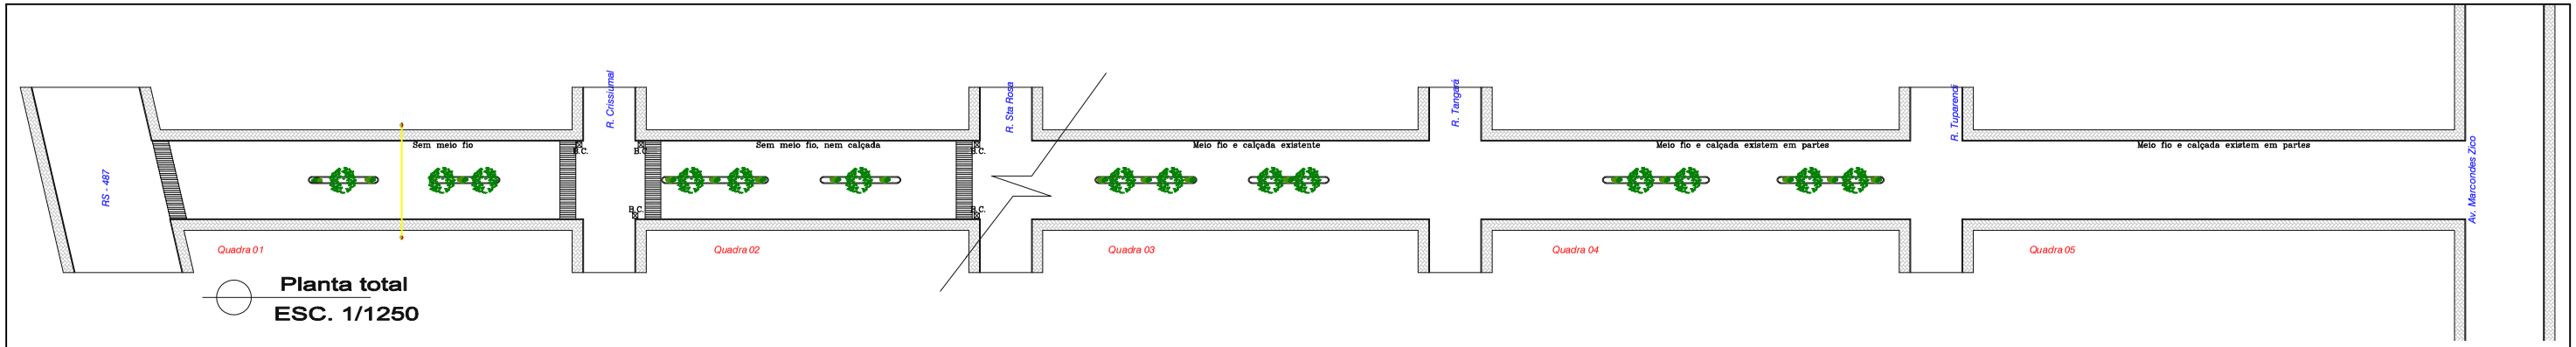


**Planta total**
**ESC. 1/1250**

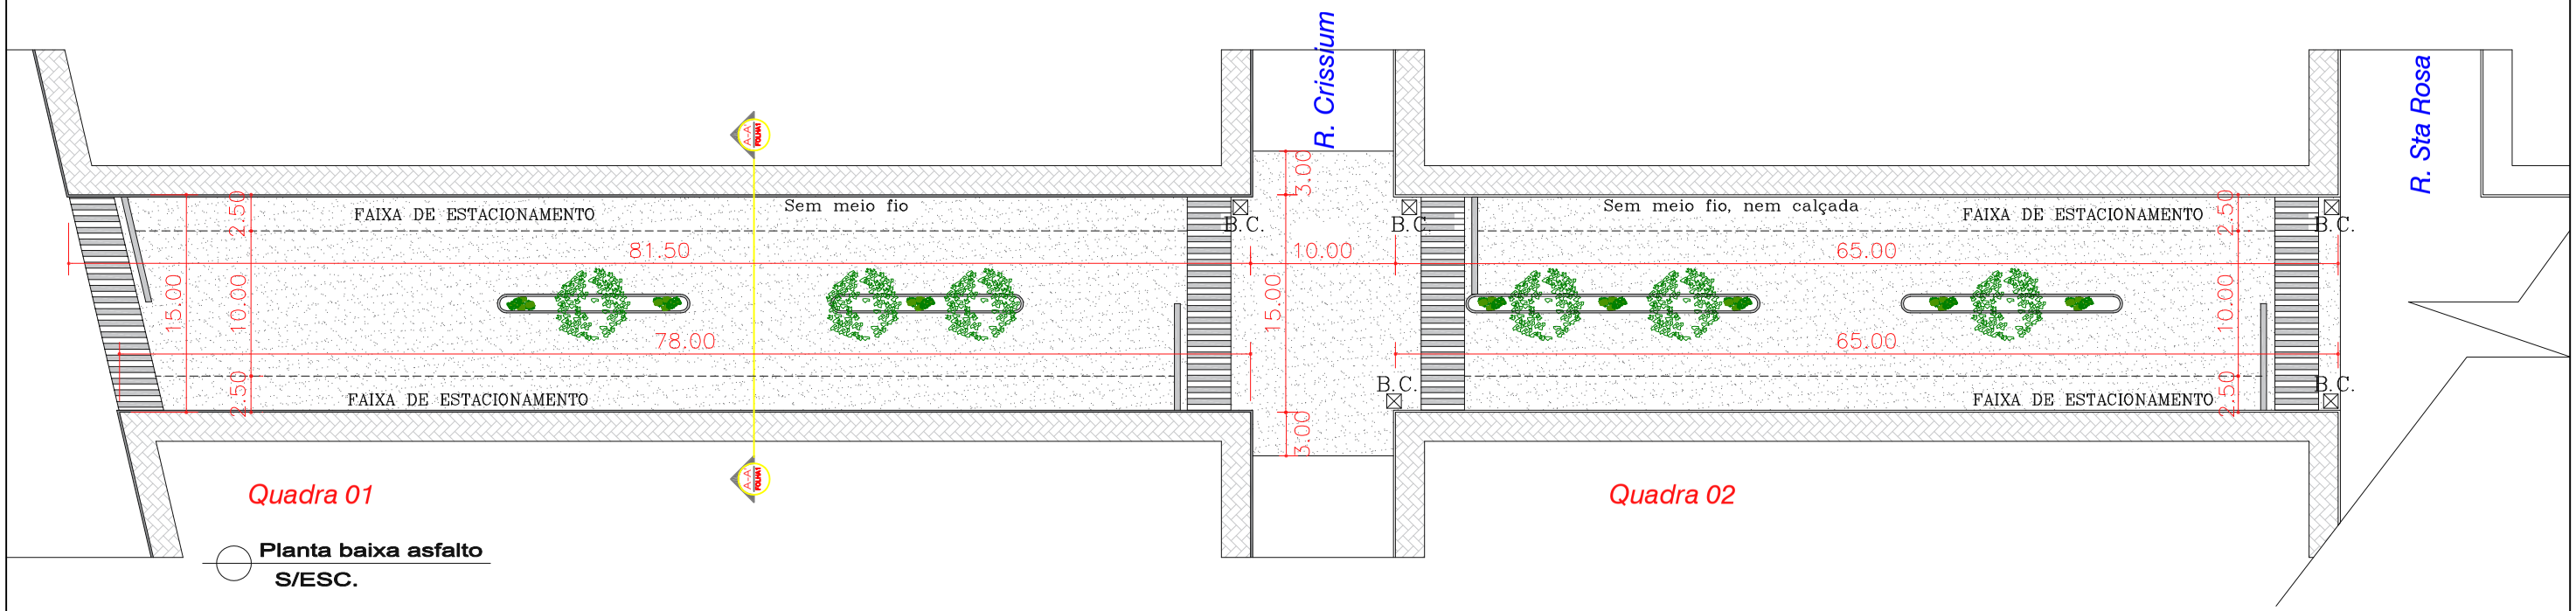


**Planta baixa asfalto**
**S/ESC.**

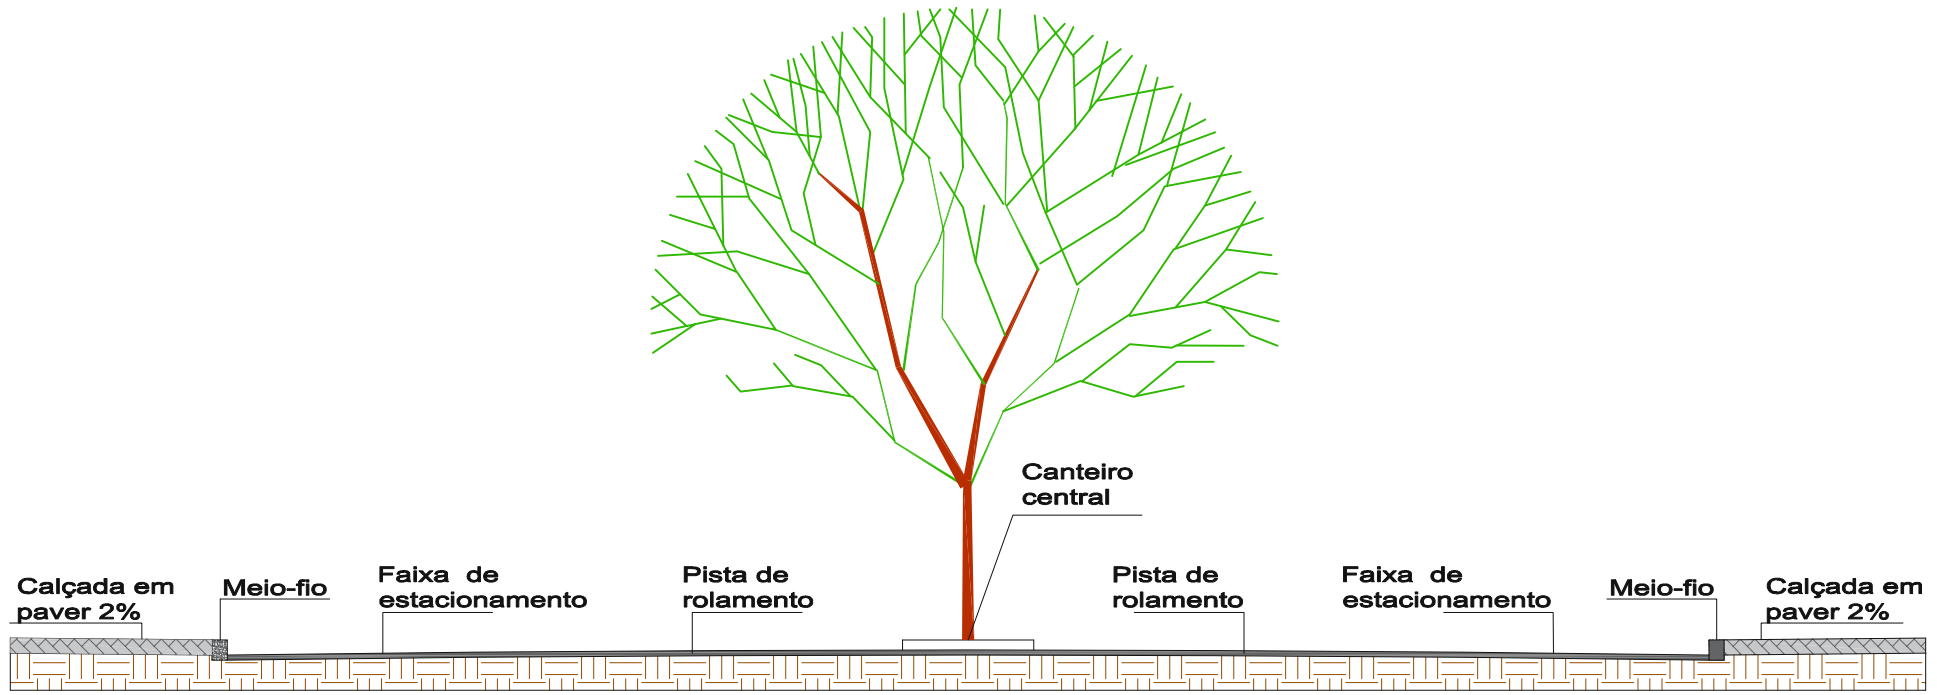


**CORTE A-A'**
**ESC. 1/75**

PROPRIETÁRIO -
PREFEITURA MUNICIPAL DE NONOAI

Pavimentação Rua Tamandaré- Bairro Canelles

LOCAL - Bairro Canelles

Data Julho/2026

ENGENHEIRO RESPONSÁVEL
CRISTINA ELISA DALBOSCO GUAREZI:70561923000
Assinado de forma digital por CRISTINA ELISA DALBOSCO GUAREZI:70561923000 Dados: 2026.08.31 14:53:57 -03'00'
CRISTINA ELISA DALBOSCO GUAREZI
ENGª CIVIL - CREA/RS 097707/D

Escala SEM ESCALA

Área: XXXXXm²

Des.

Assunto PROJETO BÁSICO- CORTE