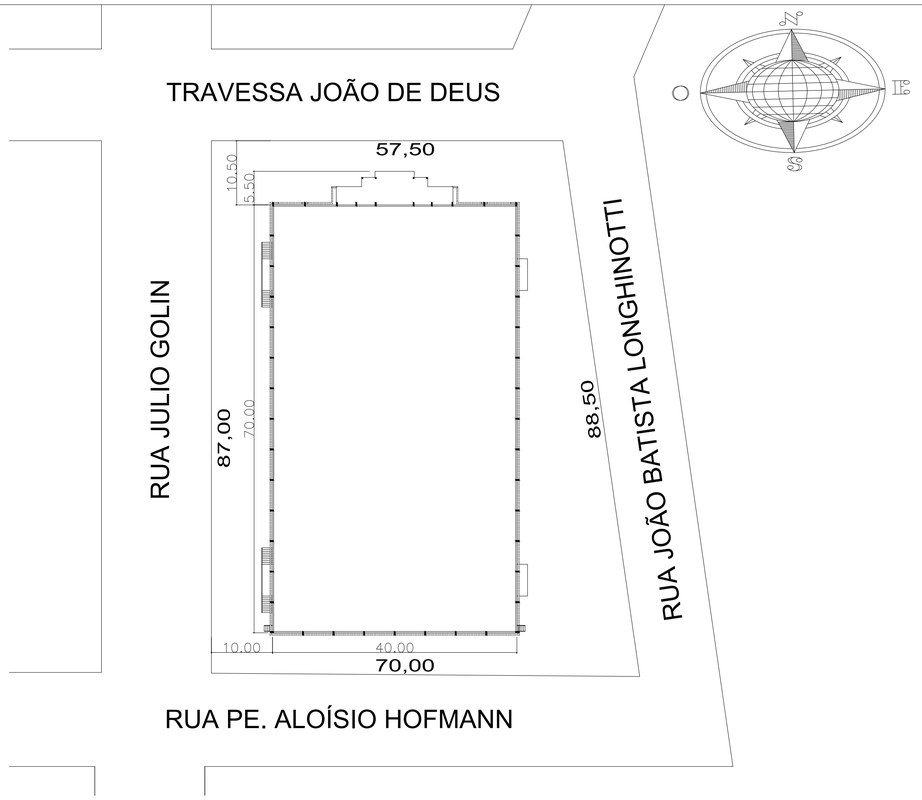

SITUAÇÃO E LOCALIZAÇÃO, escala:1/500

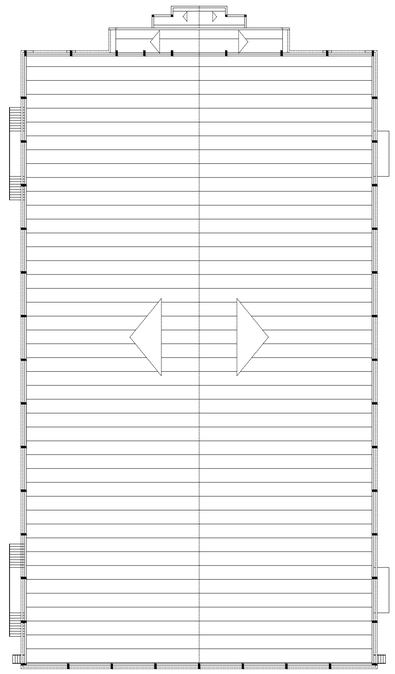

PLANTA BAIXA COBERTURA

BONFANTI ENGENHARIA

Pré - Moldados de Concreto
e Serviços de Engenharia
CREA 76.390 - RS
Fone/Fax (054) 3363 1132
Rua Franklin Siliprandi, n° 340
Sala 303 - Constantina - RS

PROPRIETÁRIO - MUNICIPIO DE NONOAI	OBRA - QUADRA POLIESPORTIVA COBERTA - 4ª ETAPA
	LOCAL - TRAVESSA JOÃO DE DEUS ESQ. RUA JÚLIO GOLIN - NONOAI / RS
	Área Total 3.738,59 m² — Data JANEIRO DE 2018
RESP. TÉCNICO - SANDRO AUGUSTO BONFANTI - CREA : 71.955 - D	Escala INDICADA — Des. EDSON
	Assunto SITUAÇÃO E LOCALIZAÇÃO E PLANTA BAIXA COBERTURA

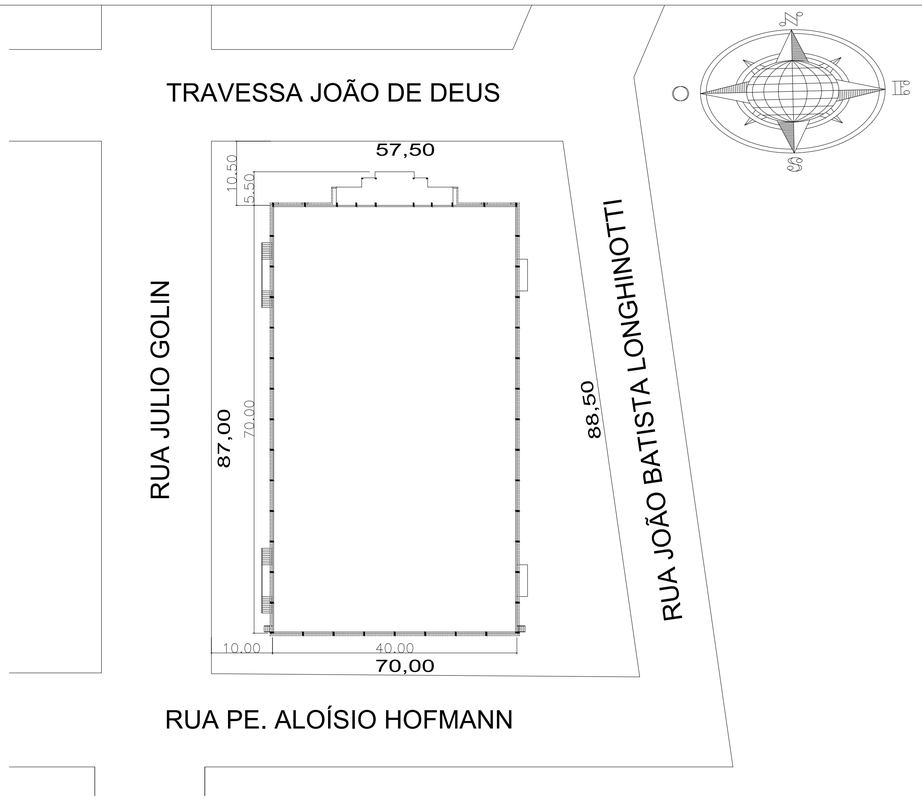

SITUAÇÃO E LOCALIZAÇÃO, escala:1/500

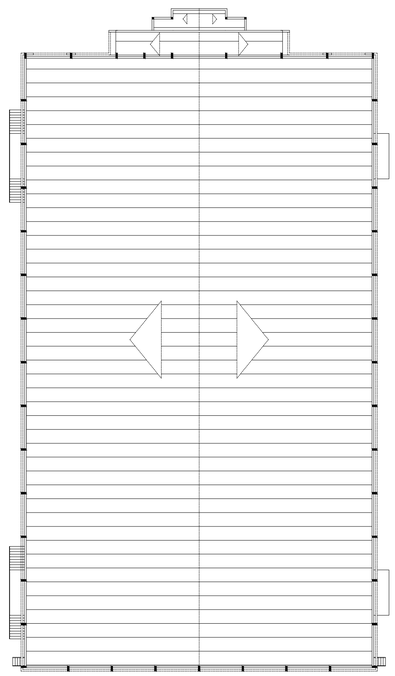

PLANTA BAIXA COBERTURA

BONFANTI ENGENHARIA

Pré - Moldados de Concreto
e Serviços de Engenharia
CREA 76.390 - RS
Fone/Fax (054) 3363 1132
Rua Franklin Siliprandi, n° 340
Sala 303 - Constantina - RS

PROPRIETÁRIO - MUNICIPIO DE NONOAI	OBRA - QUADRA POLIESPORTIVA COBERTA - 4ª ETAPA
	LOCAL - TRAVESSA JOÃO DE DEUS ESQ. RUA JÚLIO GOLIN - NONOAI / RS
	Área Total 3.738,59 m² — Data JANEIRO DE 2018
RESP. TÉCNICO - SANDRO AUGUSTO BONFANTI - CREA : 71.955 - D	Escala INDICADA — Des. EDSON
	Assunto SITUAÇÃO E LOCALIZAÇÃO E PLANTA BAIXA COBERTURA