




ELEVAÇÃO LATERAL

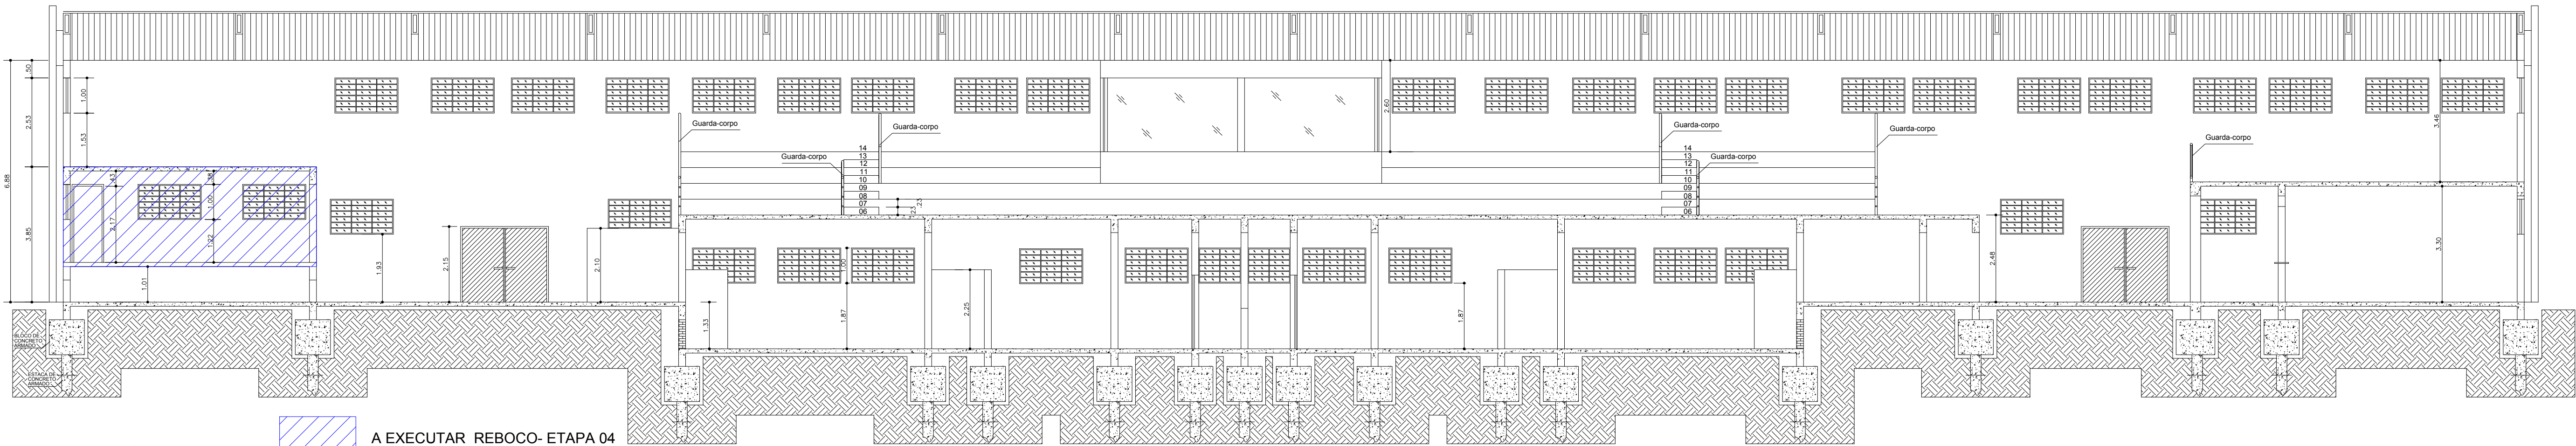

CORTE BB'

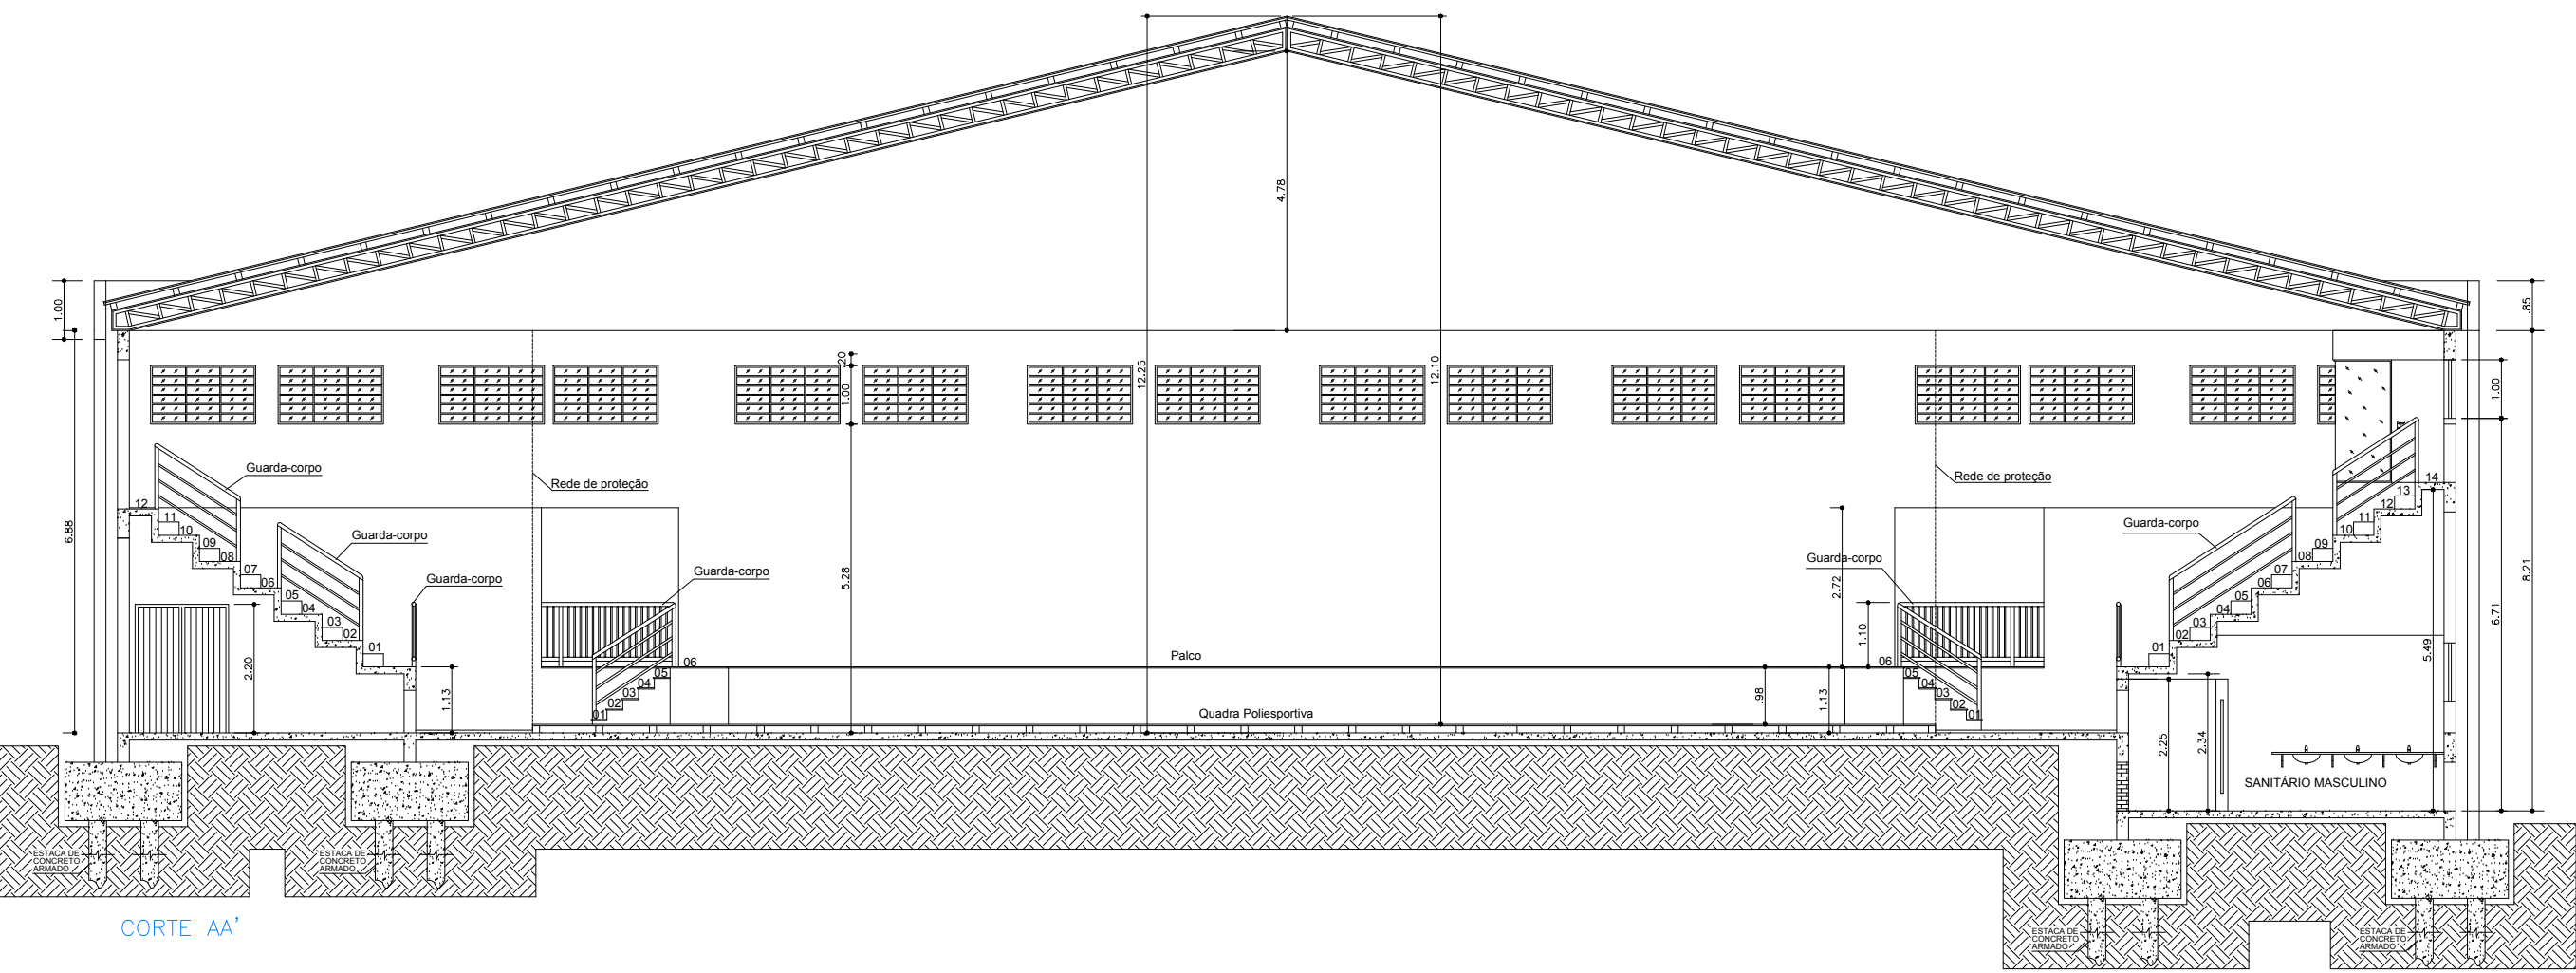

CORTE AA'

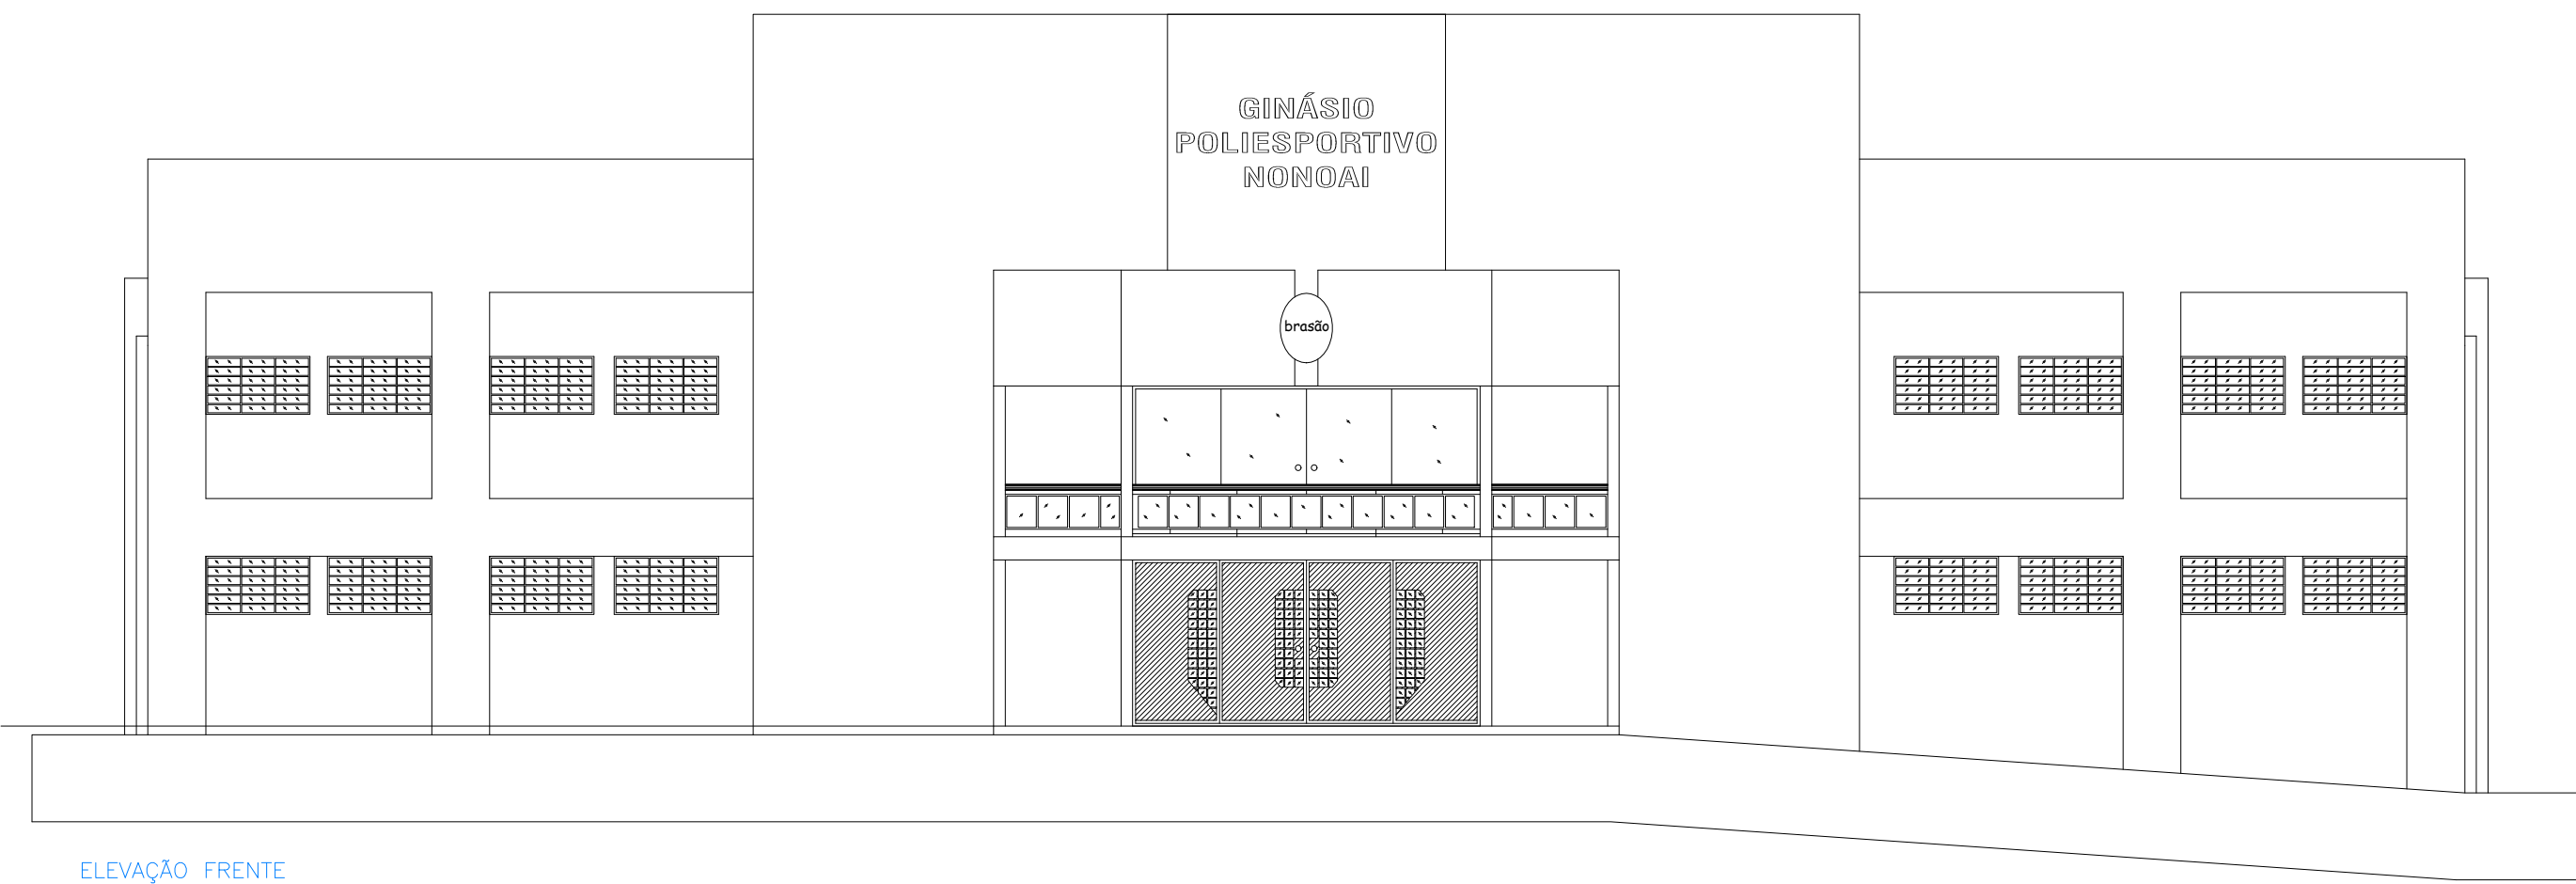

ELEVAÇÃO FRENTE



Pré - Moldados de Concreto
e Serviços de Engenharia
CREA 76.390 - RS
Fone/Fax (054) 3363 1132
Rua Franklin Siliprandi, n° 340
Sala 303 - Constantina - RS

PROPRIETÁRIO -	MUNICÍPIO DE NONOAI	OBRA -	QUADRA POLIESPORTIVA COBERTA - 4ª ETAPA
LOCAL -	TRAVESSA JOÃO DE DEUS ESQ. RUA JÚLIO GOLIN - NONOAI / RS	Área Total	3.738,59 m²
RESP. TÉCNICO -	SANDRO AUGUSTO BONFANTI - CREA : 71.955 - D	Escala	1/100
		Des.	EDSON
		Assunto	ELEVAÇÕES E CORTES
		Data	JANEIRO DE 2018