



ÁREA DE PISO
A=410,15m²

ÁREA DE CONTRAPISO E PISO
A=411,17m²

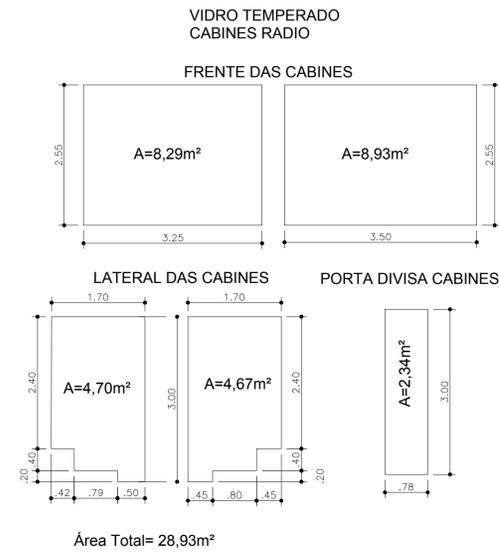


Área Total= 28,93m²

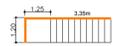


GUARDA-CORPO RETO= 109,19m
GUARDA-CORPO EM INCLINADO= 64,30m



DETALHE GUARDA-CORPO RETO E GUARDA-CORPO EM ESCADA

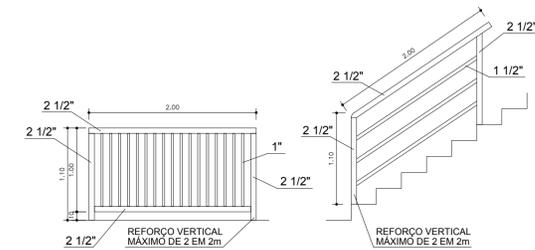

TUBOS EM AÇO CARBONO, ESPESSURA 1,5mm
PINTADO COM FUNDO PRIMER E DUAS DEMÃOES
DE TINTA AUTOMOTIVA NA COR AMARELO DE SEGURANÇA.

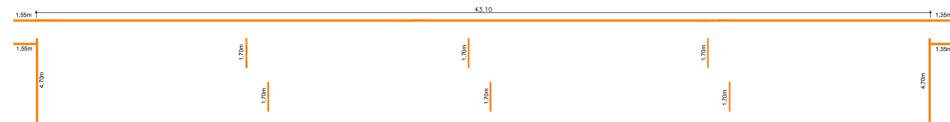

Pré - Moldados de Concreto e Serviços de Engenharia
CREA 76.390 - RS
Fone/Fax (054) 3363 1132
Rua Franklin Siliprandi, nº 340
Sala 303 - Constantina - RS

PROPRIETÁRIO -	MUNICÍPIO DE NONOAI	OBRA - QUADRA POLIESPORTIVA COBERTA - 4ª ETAPA	LOCAL - TRAVESSA JOÃO DE DEUS ESQ. RUA JÚLIO GÖLLIN - NONOAI / RS
RESP. TÉCNICO -	SANDRO AUGUSTO BONFANTI - CREA: 71.955 - D	Área Total 3.738,59 m ²	Data JANEIRO DE 2018
		Escala 1/100	Des. EDSON
		Assunto: PISO CONTRAPISO, VIDROS TEMPERADOS, GUARDA-CORPO RETO, GUARDA-CORPO EM ESCADA E CORRIÃO	