



INTERNO LATERAL DIREITA

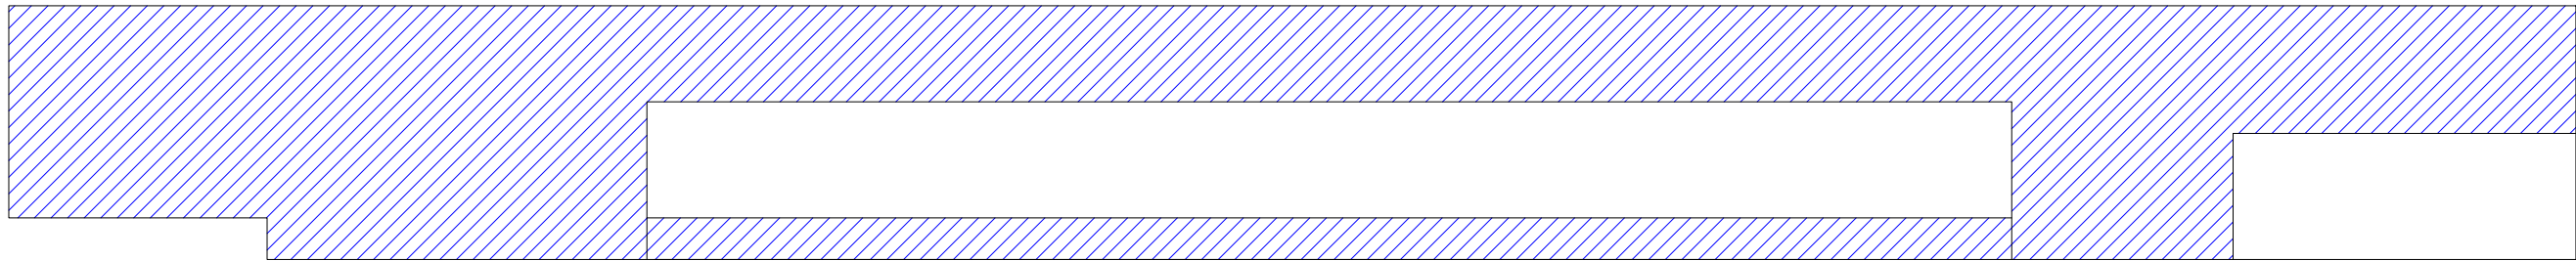


ÁREA TOTAL= 322,58m²
JANELAS=(1,80x1,00)= 1,80m² x 32= 57,60m²
PORTAS= (2,40x2,10)= 5,04m² x 2= 10,08m²
PORTAS= (0,80x2,10)= 1,68m² x 1= 1,68m²
ÁREA FINAL=253,22m²

INTERNO LATERAL ESQUERDA

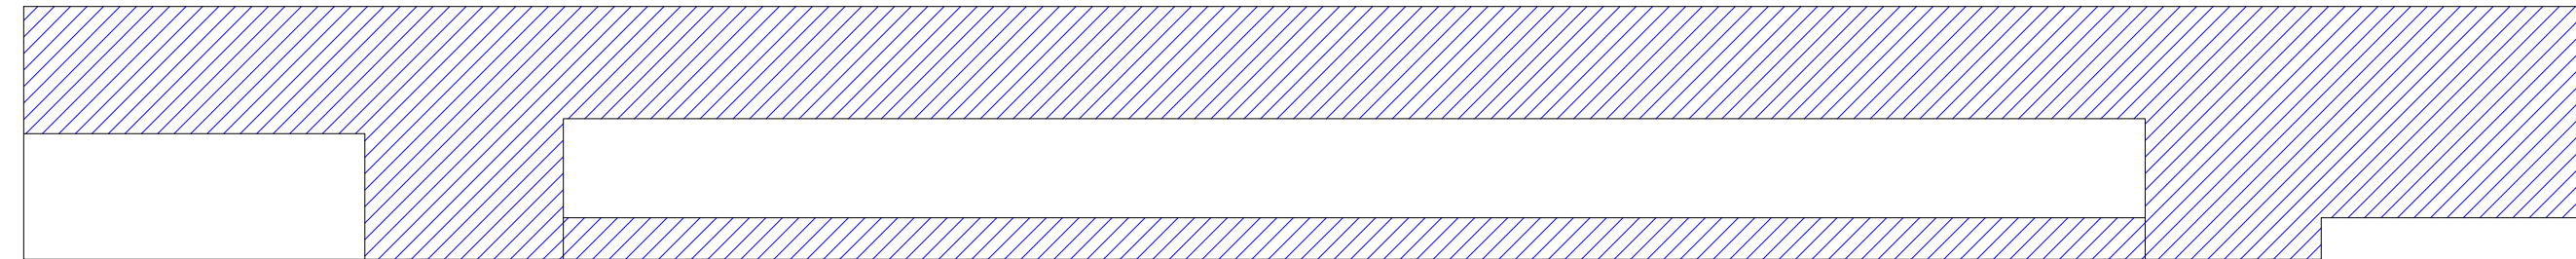


ÁREA TOTAL=322,76m²
JANELAS=(1,80x1,00)= 1,80m² x 25= 45,00m²
PORTAS= (2,40x2,10)= 5,04m² x 2= 10,08m²
PORTAS= (0,80x2,10)= 1,68m² x 1= 1,68m²
ÁREA FINAL=266,00m²

FUNDOS

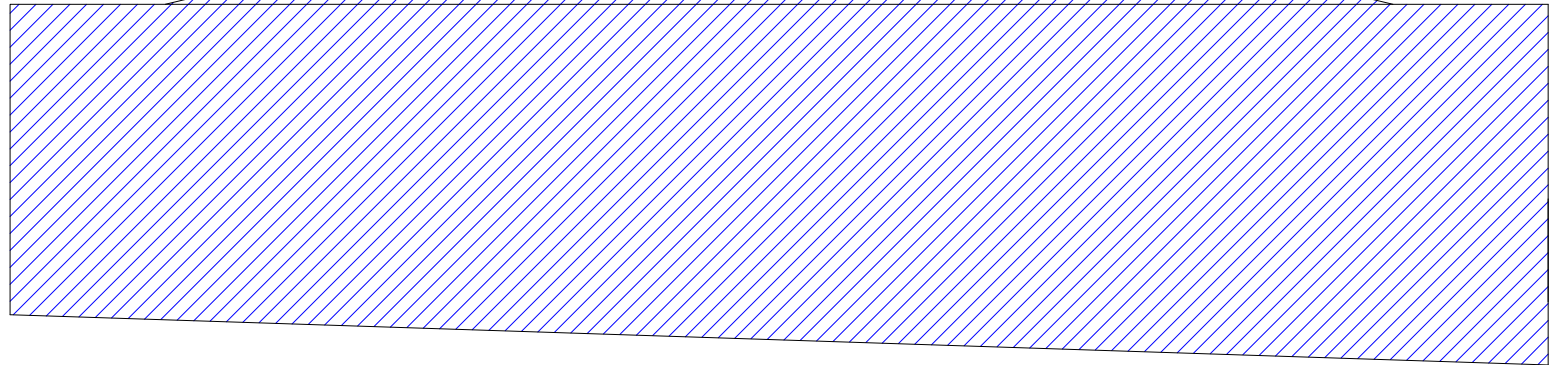


ÁREA TOTAL=426,86m²
JANELAS=(1,80x1,00)= 1,80m² x 22= 39,60m²
PILARES= (0,80x8,56)= 6,85m² x 7= 47,95m²
ÁREA FINAL=435,21m²

INTERNO FUNDOS

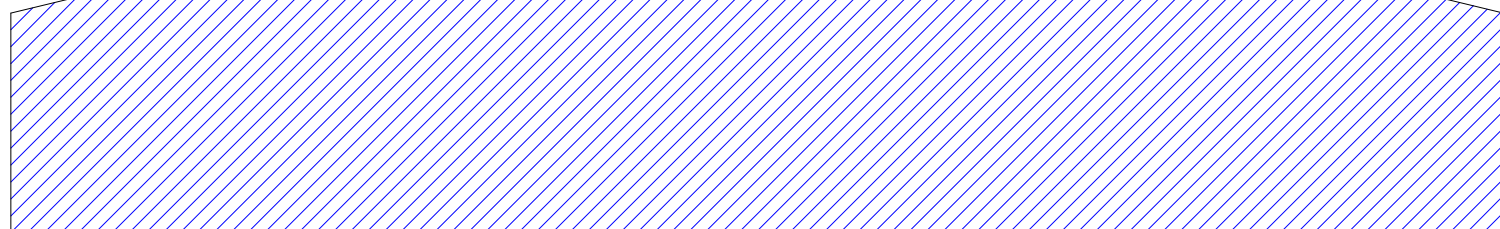


ÁREA TOTAL= 322,31m²
JANELAS=(1,80x1,00)= 1,80m² x 16= 28,80m²
PAREDE CIRCULAÇÃO= (1,60 x 2,22)=3,55m² x 4= 14,20m²
ÁREA FINAL=307,71m²


INTERNO FACHADA

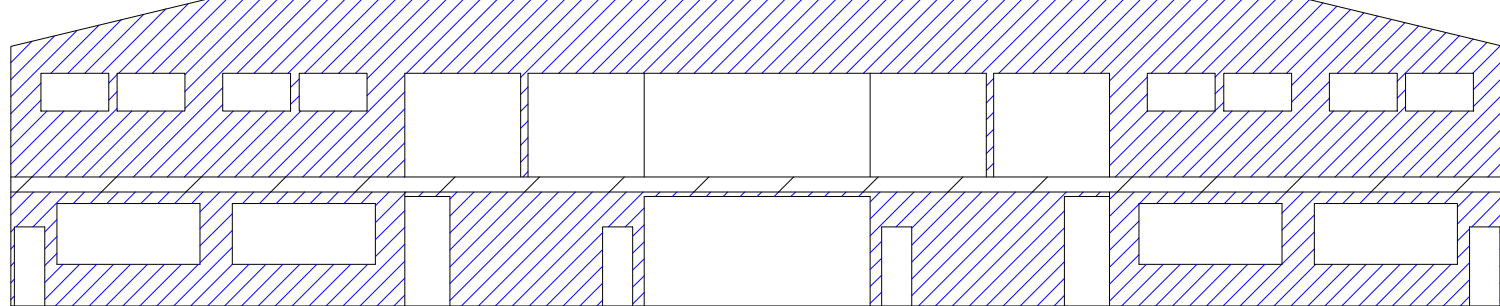

ÁREA INTERNA DA FACHADA= 367,06m²
PAREDE LATERAL COZINHA E COPA= (6,80 x 3,30)=22,44m² x 2= 44,88m²
JANELAS=(1,80x1,00)= 1,80m² x 16= 28,80m²
JANELAS COPA/COZINHA=(3,80x1,62)= 6,15m² x 4= 24,60m²
JANELAS COPA/COZINHA=(5,30x1,62)= 8,59m² x 2= 17,18m²
ÁREA FINAL=341,36m²

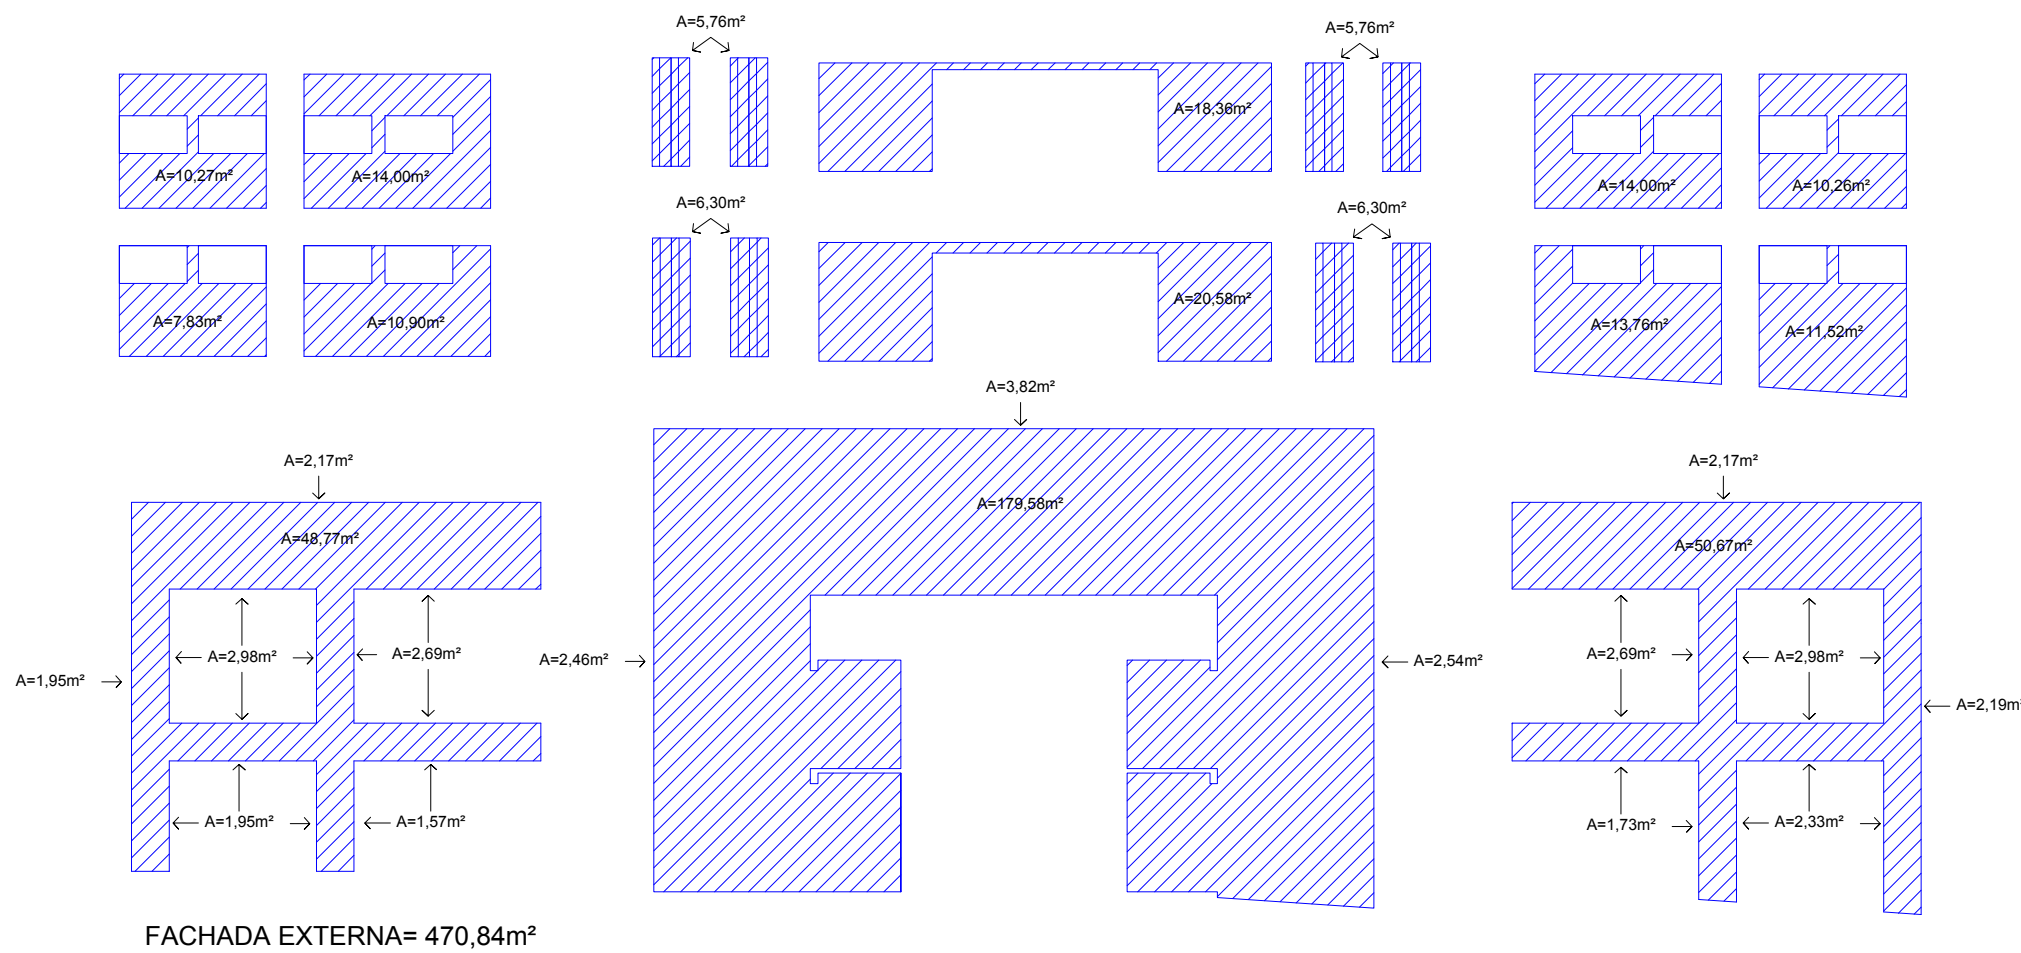


LATERAL DIREITA

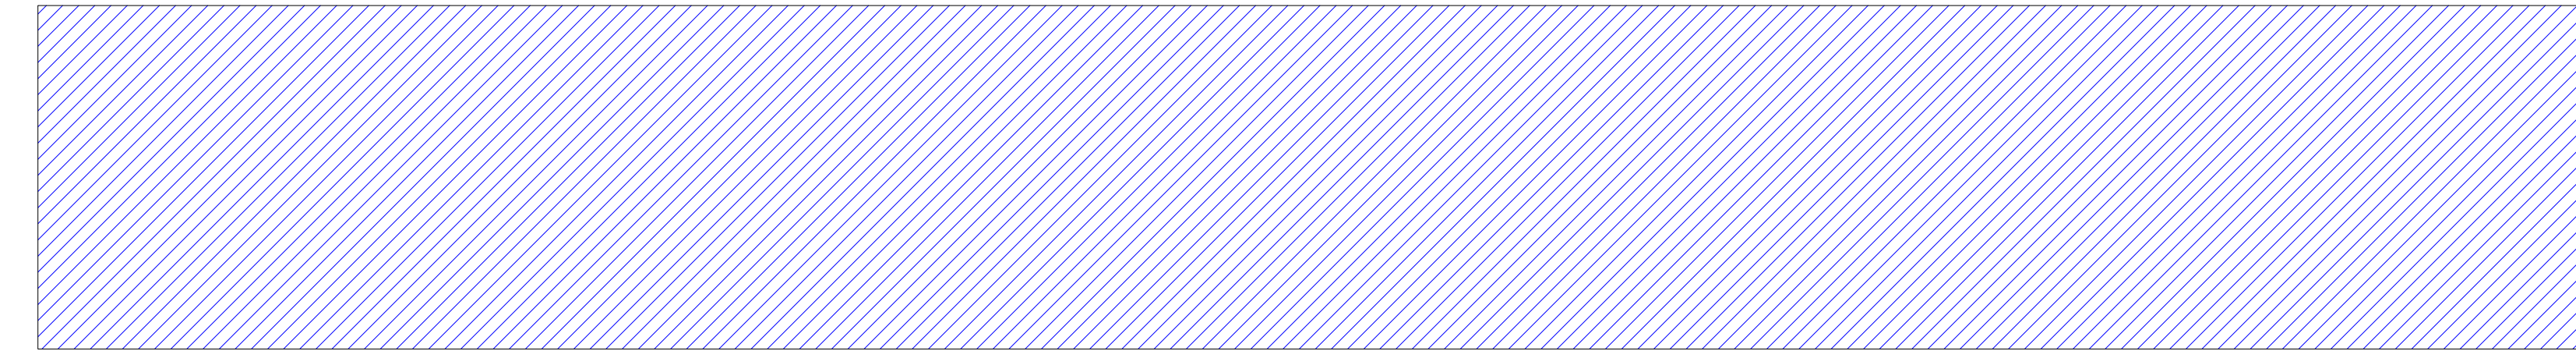

ÁREA TOTAL=676,85m²
JANELAS=(1,80x1,00)= 1,80m² x 42= 75,60m²
JANELAS=(1,20x1,00)= 1,20m² x 2= 2,40m²
PORTAS= (2,40x2,10)= 5,04m² x 2= 10,08m²
PORTAS= (0,80x2,10)= 1,68m² x 1= 1,68m²
PILARES= (0,80x8,56)= 6,85m² x 13= 89,05m²
ÁREA FINAL=676,14m²

LATERAL ESQUERDA

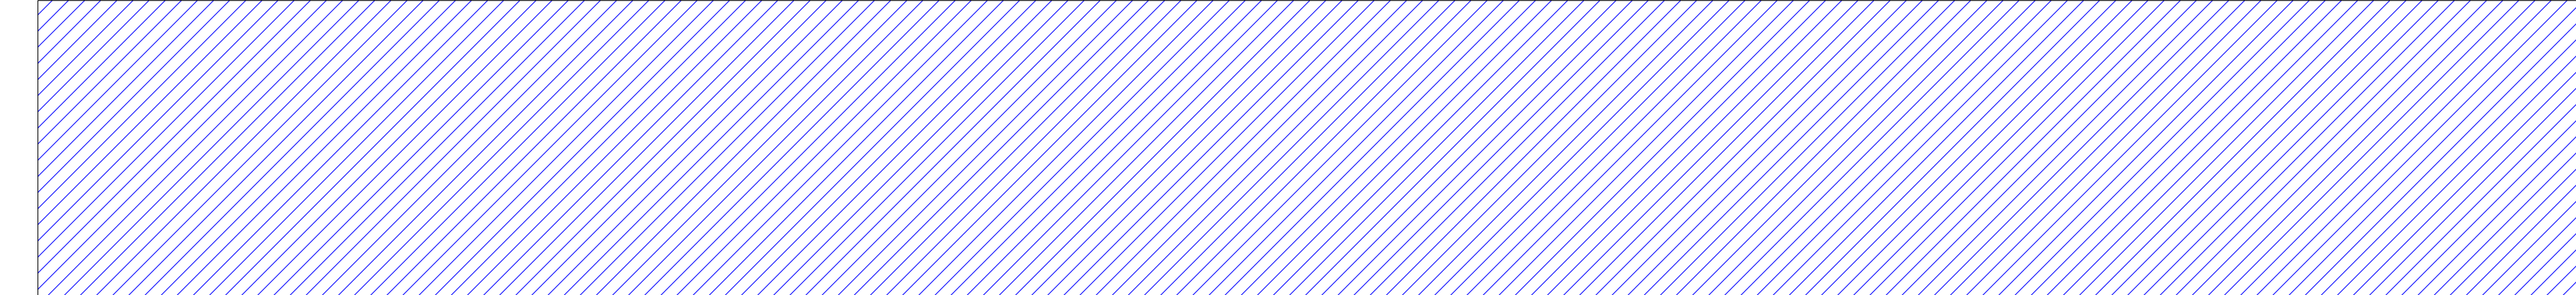

ÁREA TOTAL=582,68m²
JANELAS=(1,80x1,00)= 1,80m² x 33= 59,40m²
PORTAS= (2,40x2,10)= 5,04m² x 2= 10,08m²
PORTAS= (0,80x2,10)= 1,68m² x 2= 3,36m²
PILARES= (0,80x7,23)= 5,78m² x 13= 75,14m²
ÁREA FINAL=584,98m²

BONFANTI

ENGENHARIA

Pré - Moldados de Concreto e Serviços de Engenharia

CREA 76.390 - RS

Fone/Fax (054) 3363 1132

Rua Franklin Siliprandi, nº 340

Sala 303 - Constantina - RS

PROPRIETÁRIO -

MUNICÍPIO DE NONOAI

RESP. TÉCNICO -

SANDRO AUGUSTO BONFANTI - CREA : 71.955 - D

OBRA - QUADRA POLIESPORTIVA COBERTA - 4ª ETAPA

LOCAL - TRAVESSA JOÃO DE DEUS ESQ. RUA JÚLIO GOLIN - NONOAI / RS

Área Total 3.738,59 m²

Escala 1/100

Des. EDSON

Assunto ÁREAS DE PINTURA

Data JANEIRO DE 2018