

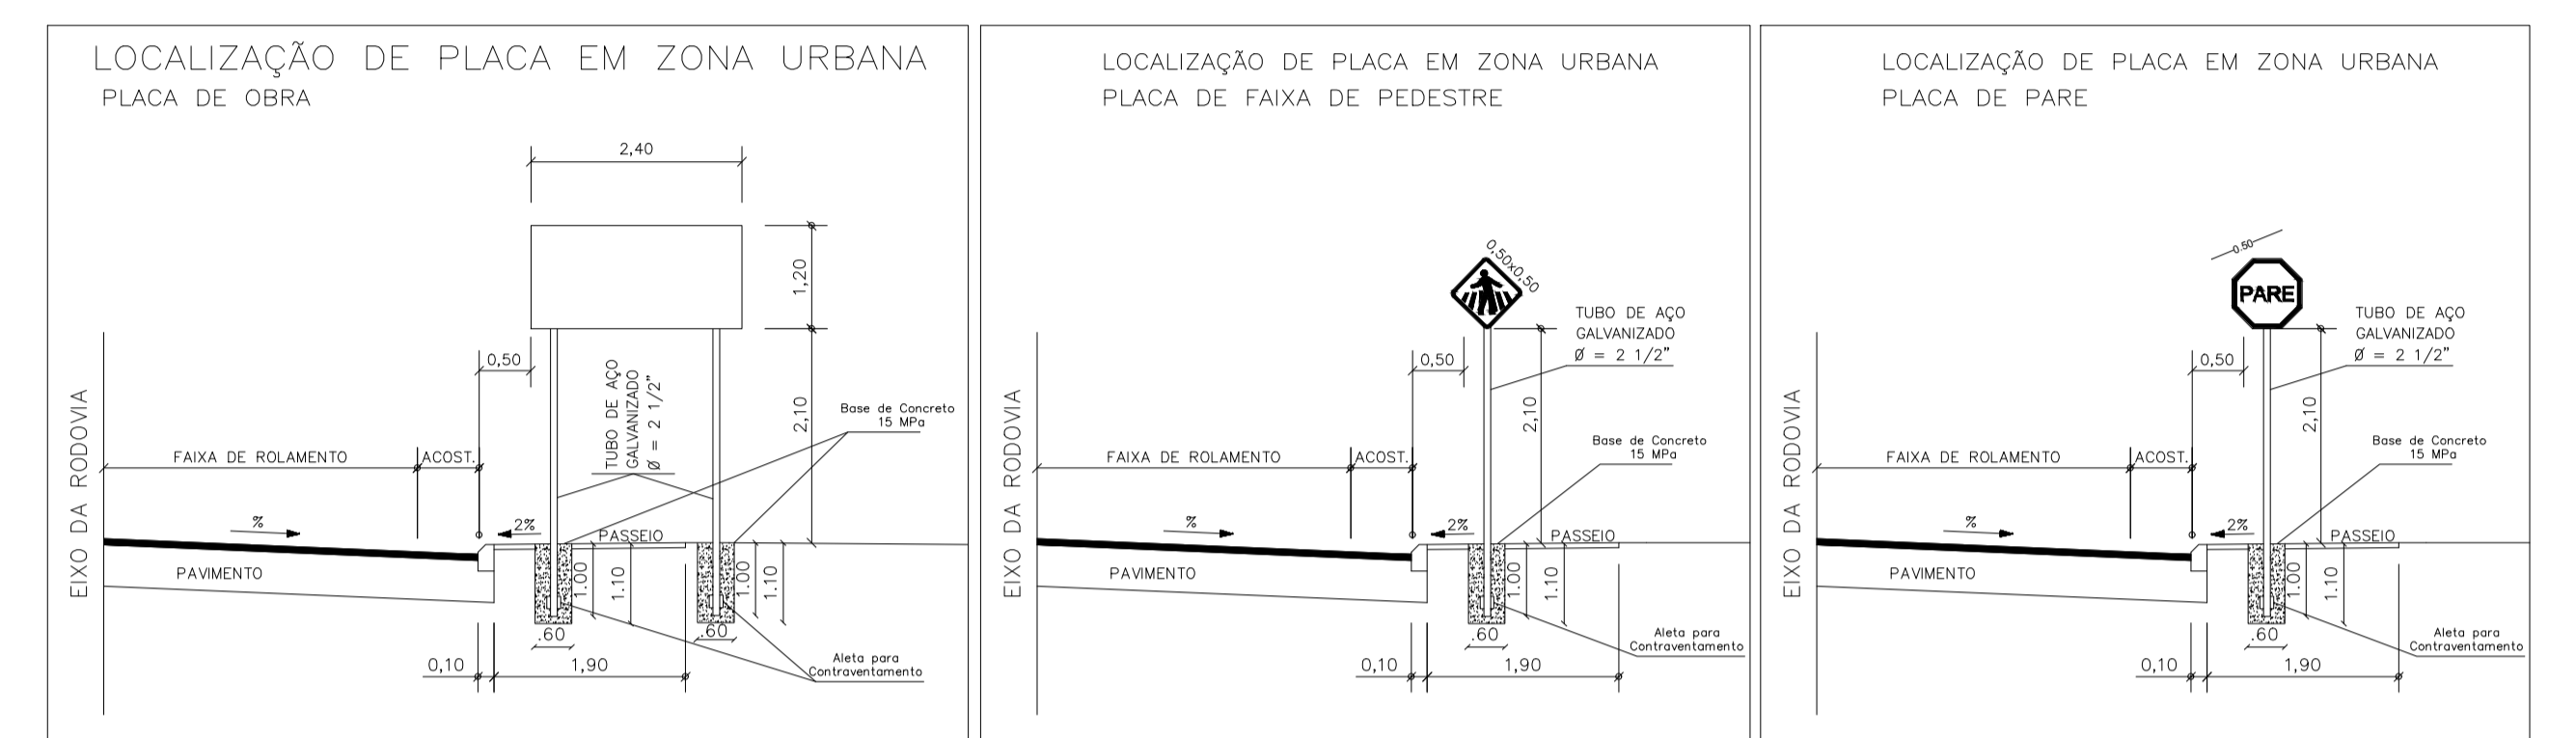



1 Sinalização Horizontal e Vertical

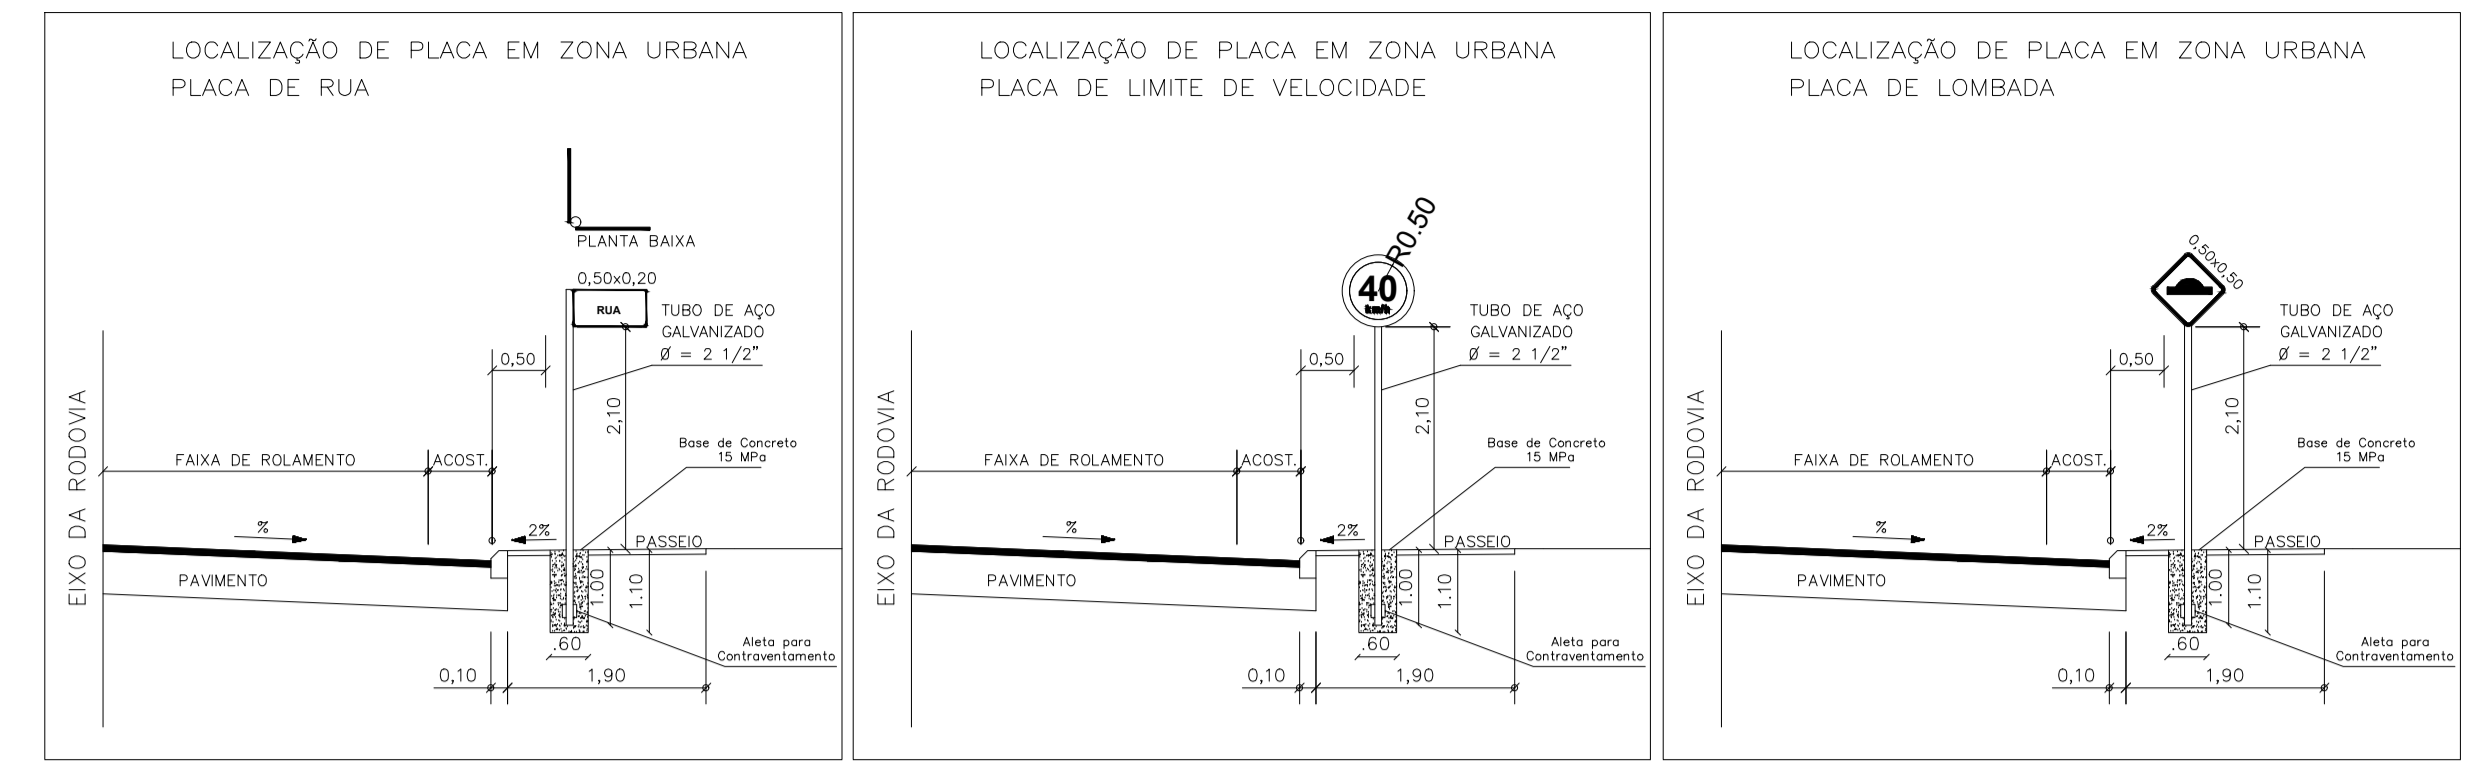



5 Detalhe Sinalização Vertical

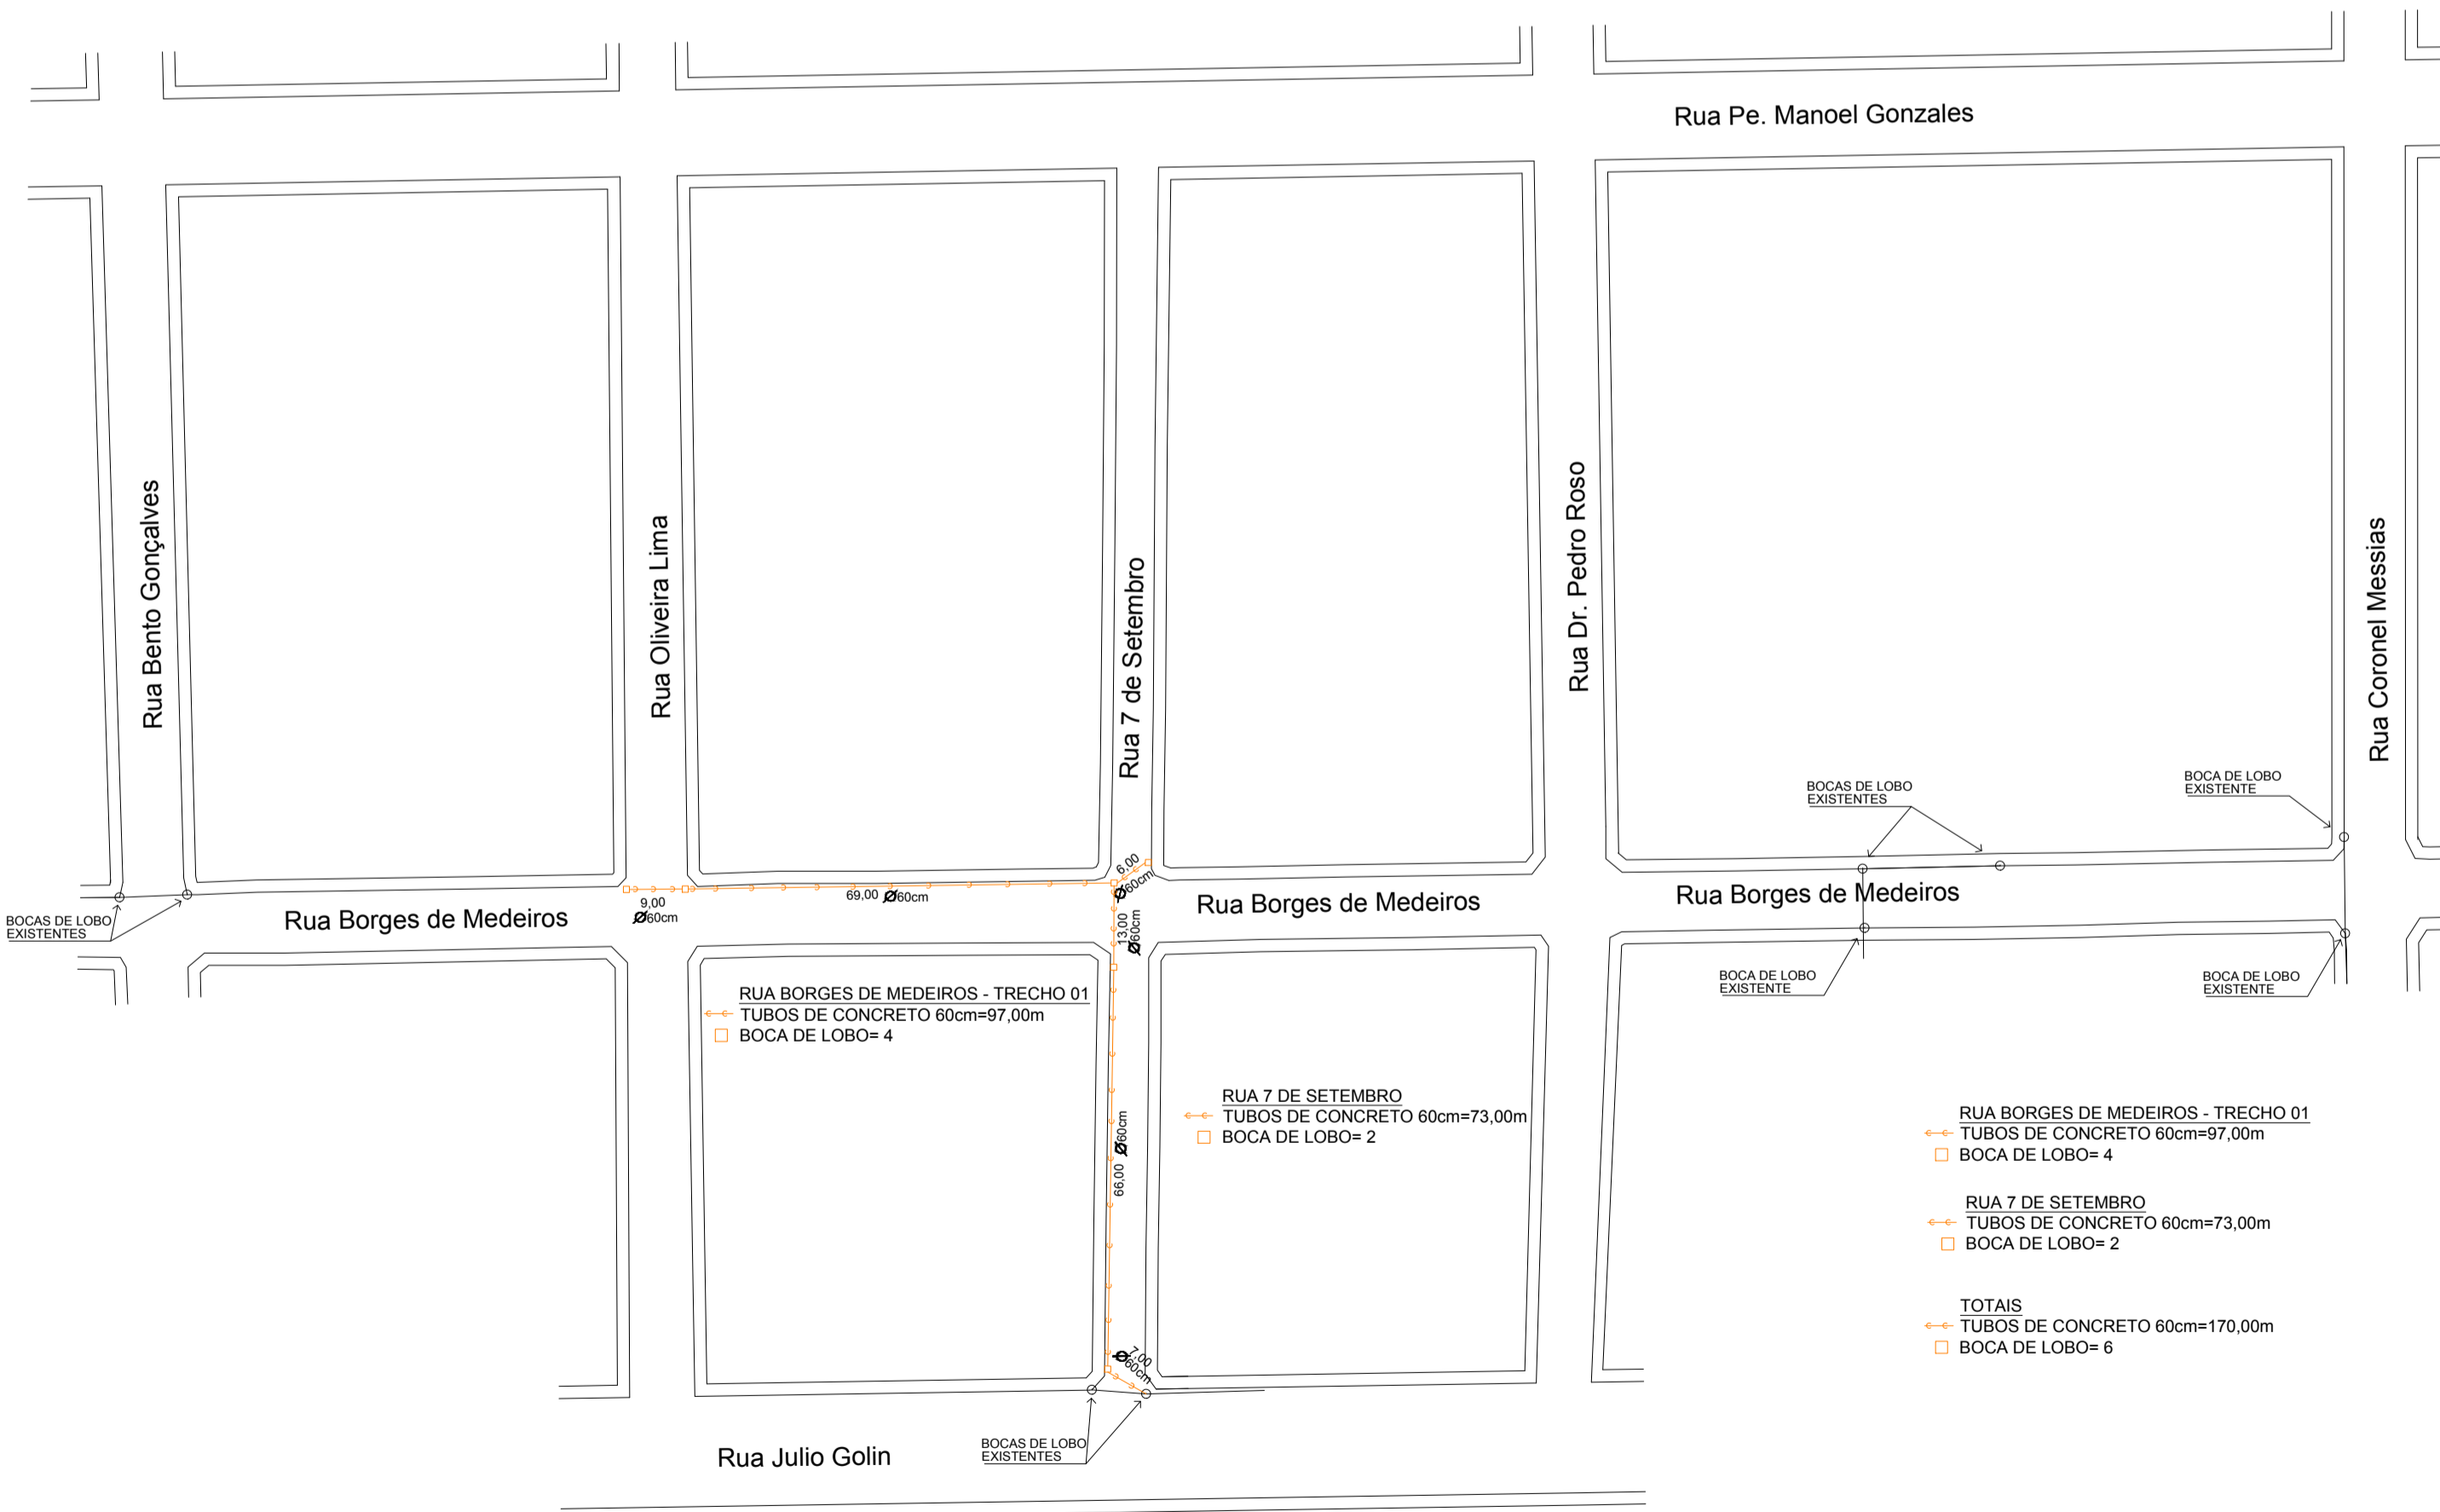

2 Drenagem Pluvial

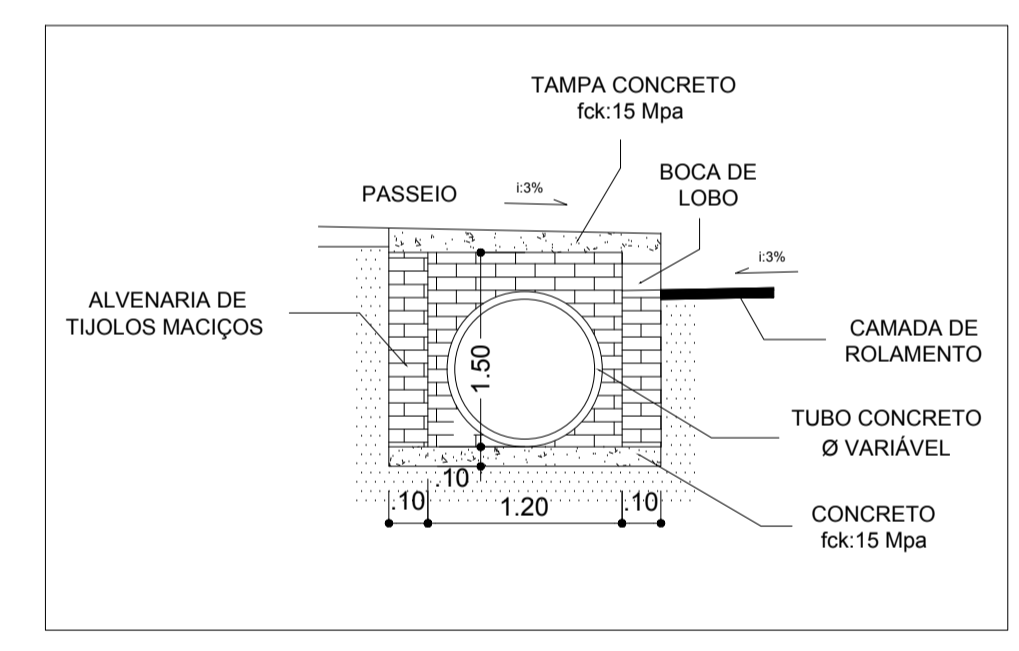

4 Detalhe Boca de Lobo

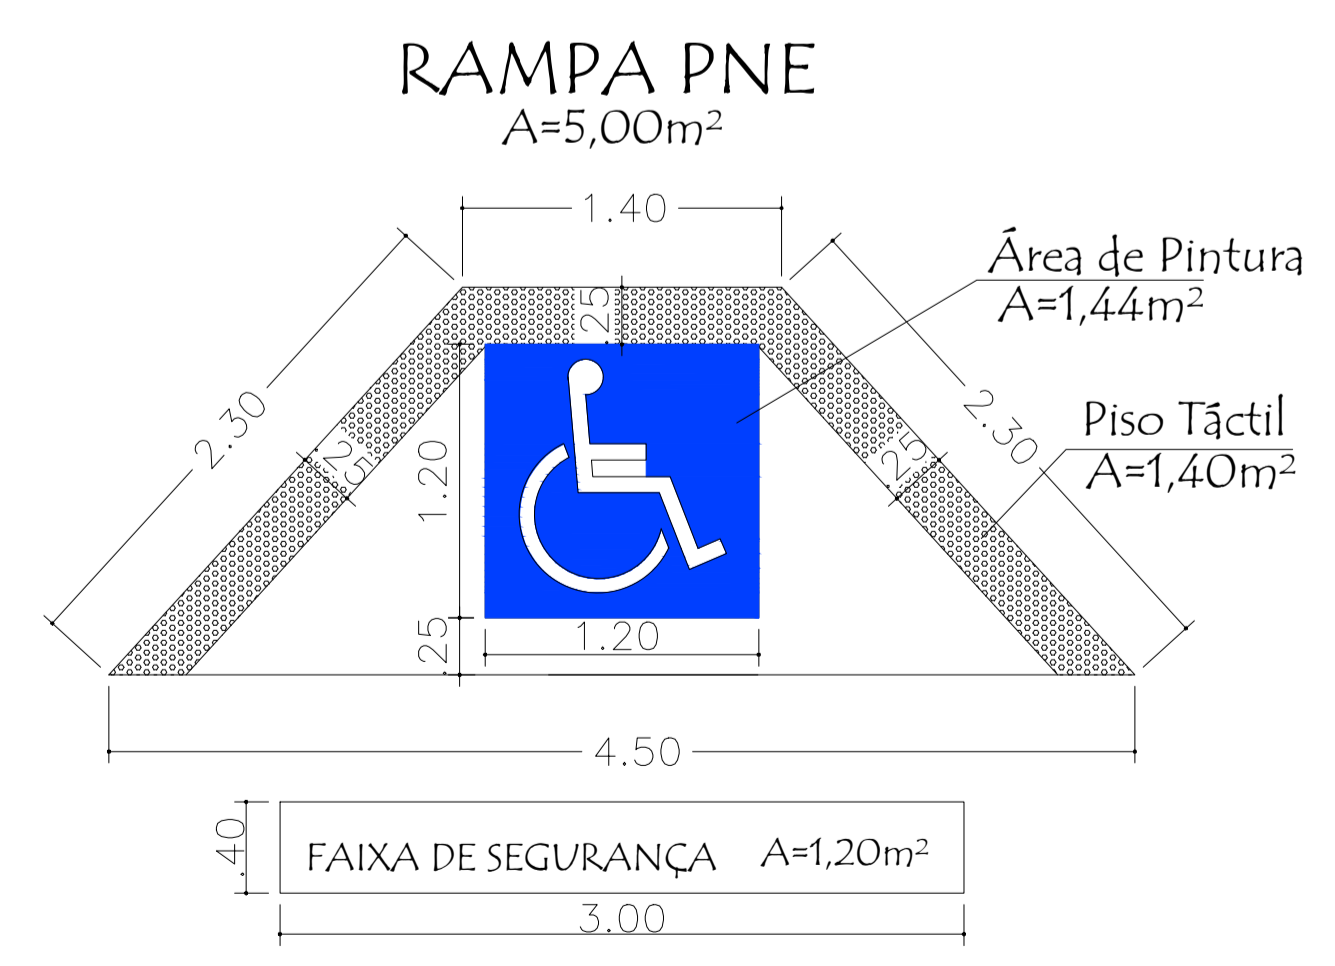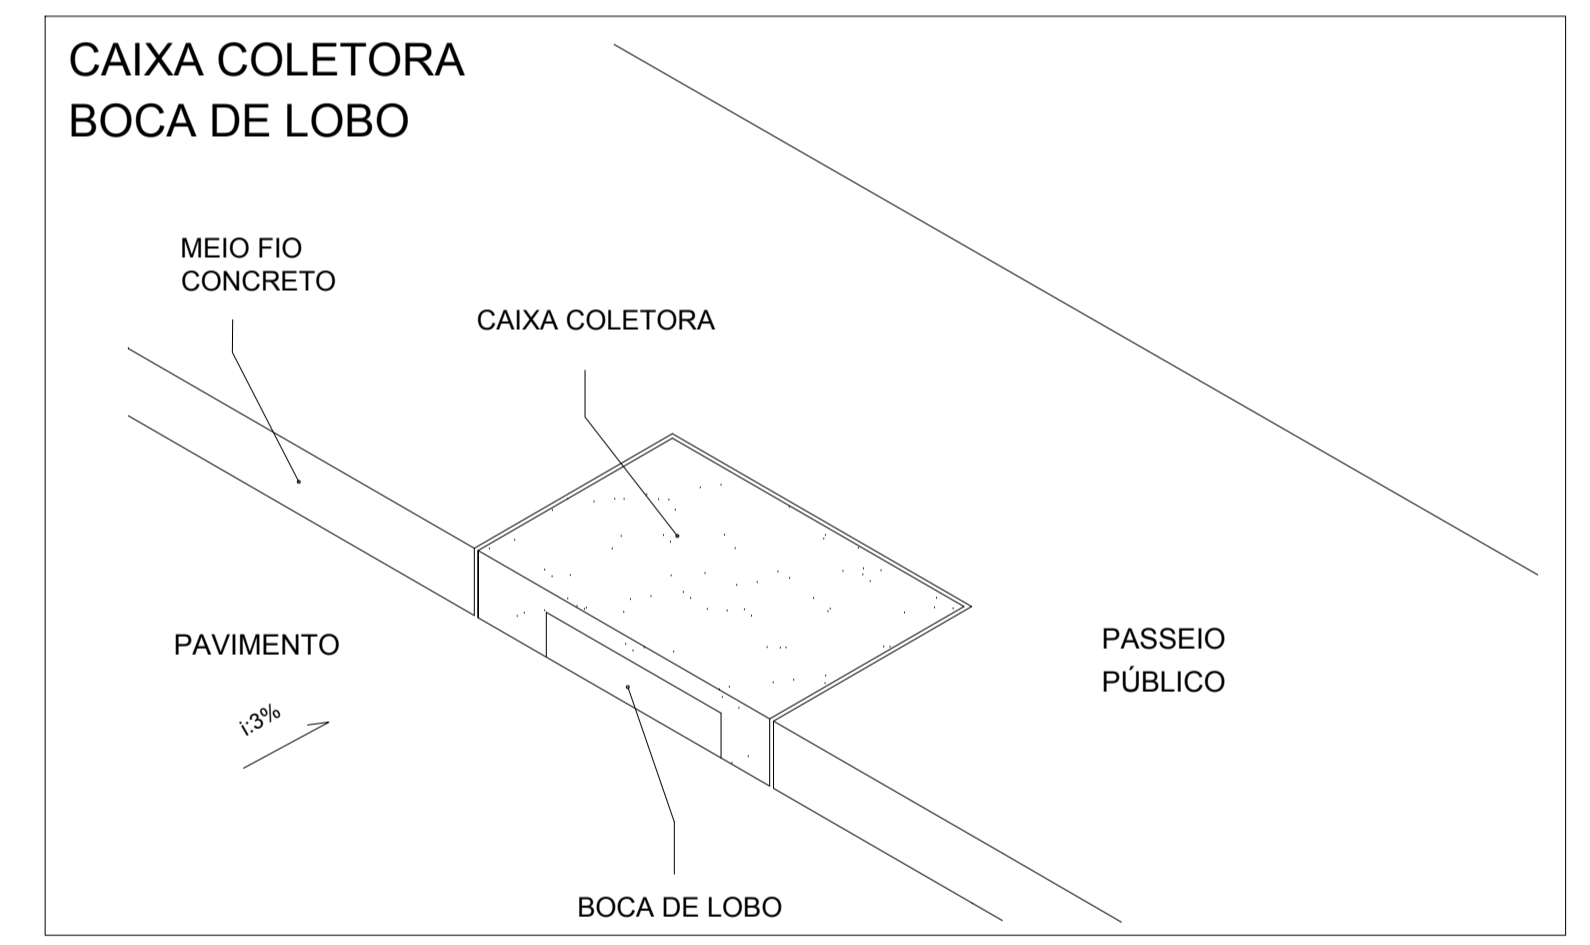

3 Detalhe - Rampa Acesso

BONFANTI ENGENHARIA

Pré - Moldados de Concreto e Serviços de Engenharia
 CREA 76.390 - RS
 Fone/Fax (054) 3363 1132
 Rua Franklin Siliprandi, n° 340
 Sala 303 - Constantina - RS

RESP. TÉCNICO PROJETO: SANDRO AUGUSTO BONFANTI - CREA - 171.955 - D
 PROPRIETÁRIO: SANDRO AUGUSTO BONFANTI - CREA - 171.955 - D
 MUNICÍPIO DE NONOIAI

OBRA - CAPEAMENTO ASFALTICO
 LOCAL - RUA BORGES DE MEDEIROS E 7 DE SETEMBRO - NONOIAI / RS
 Data: NOVEMBRO DE 2017
 Escala: Des: EDSON PRANCHA 02-02
 Assunto: PLANTAS BAIXAS DRENAGEM PLUVIAL, SINALIZAÇÕES E DETALHES PLACAS, BOCA DE LOBO E RAMPA PNE.