

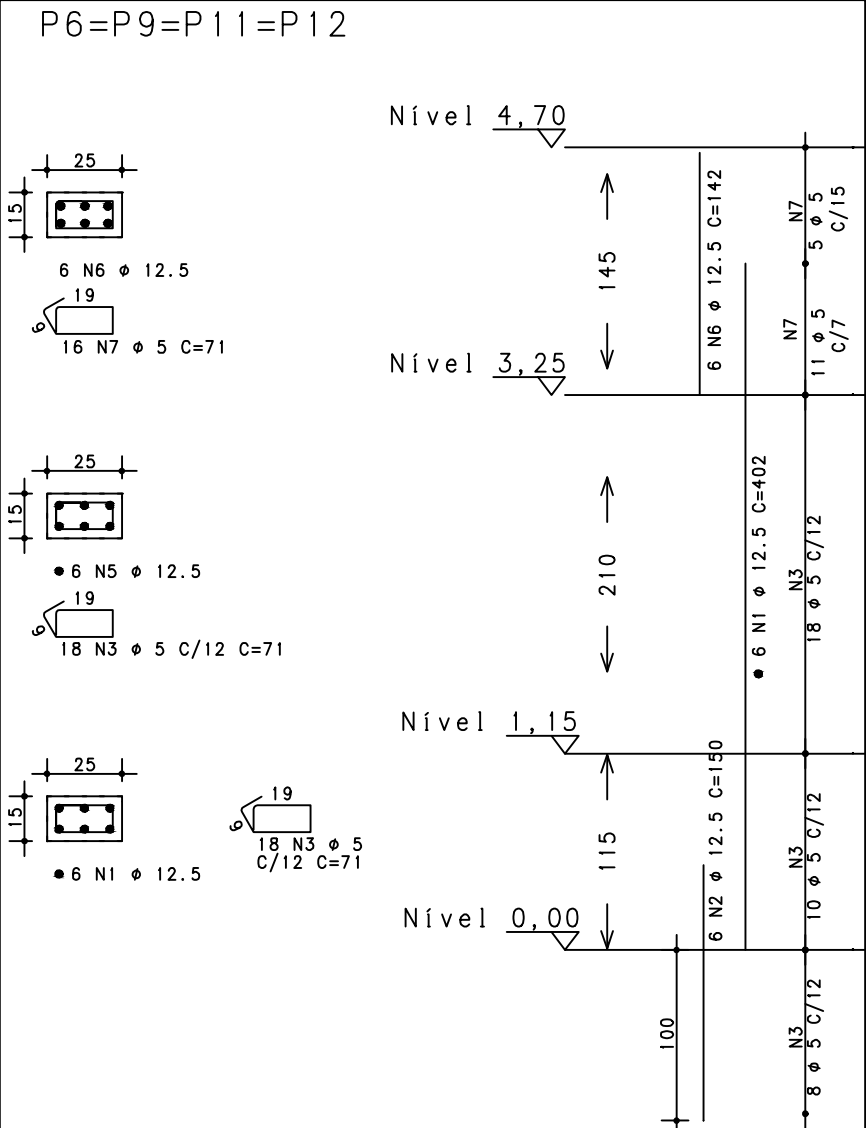
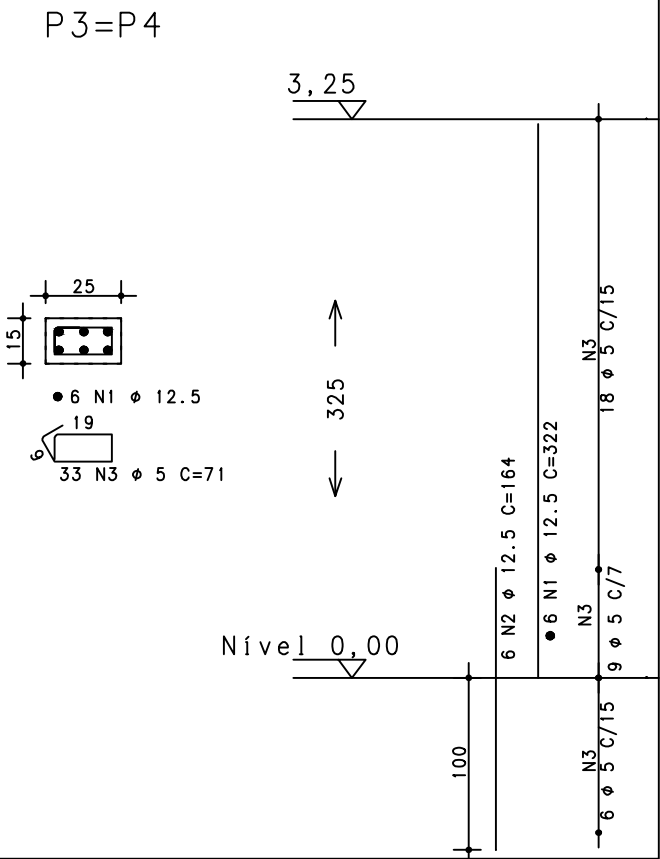
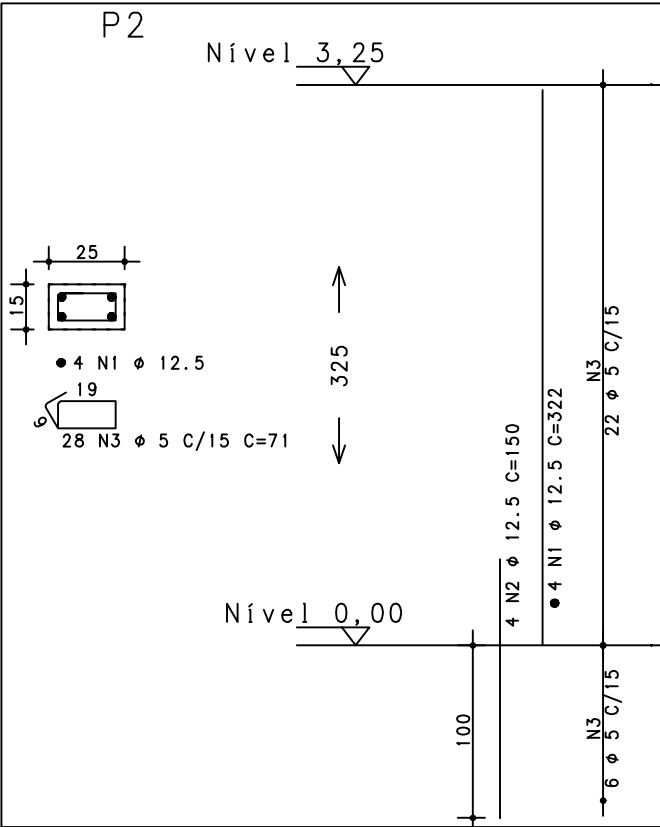
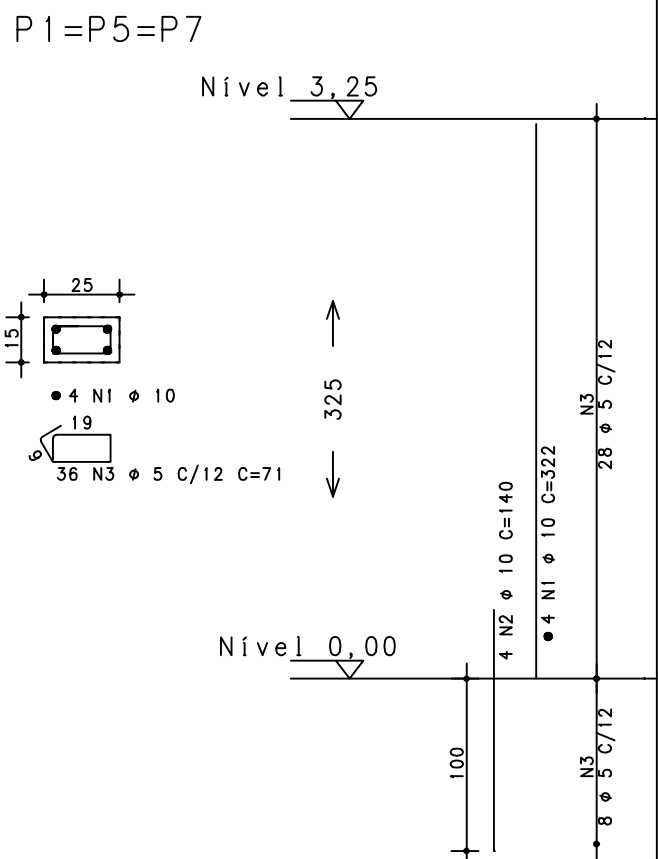
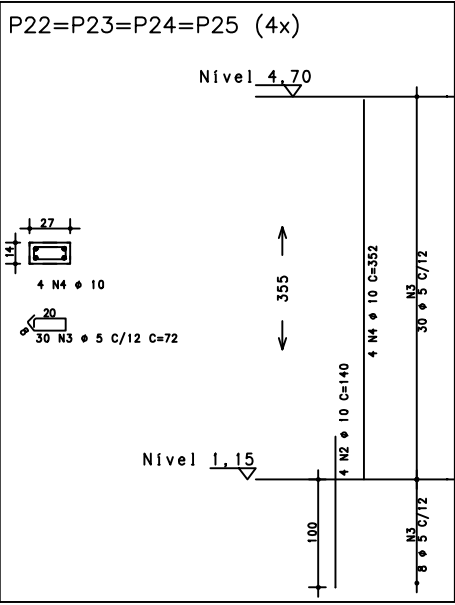
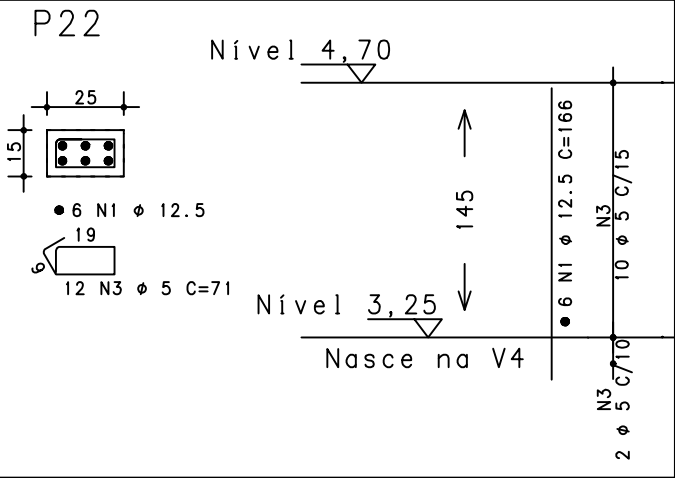
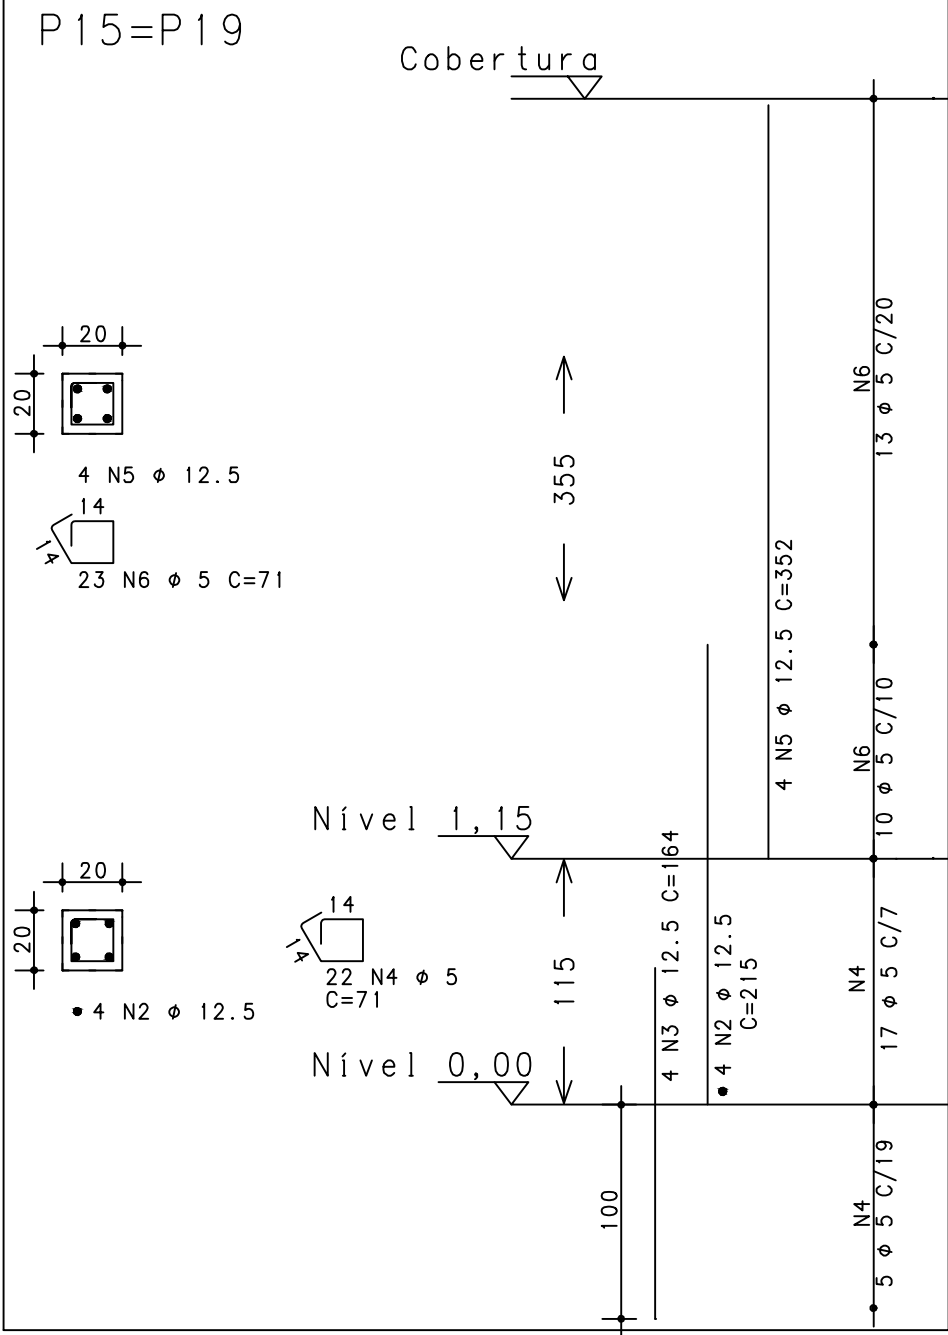


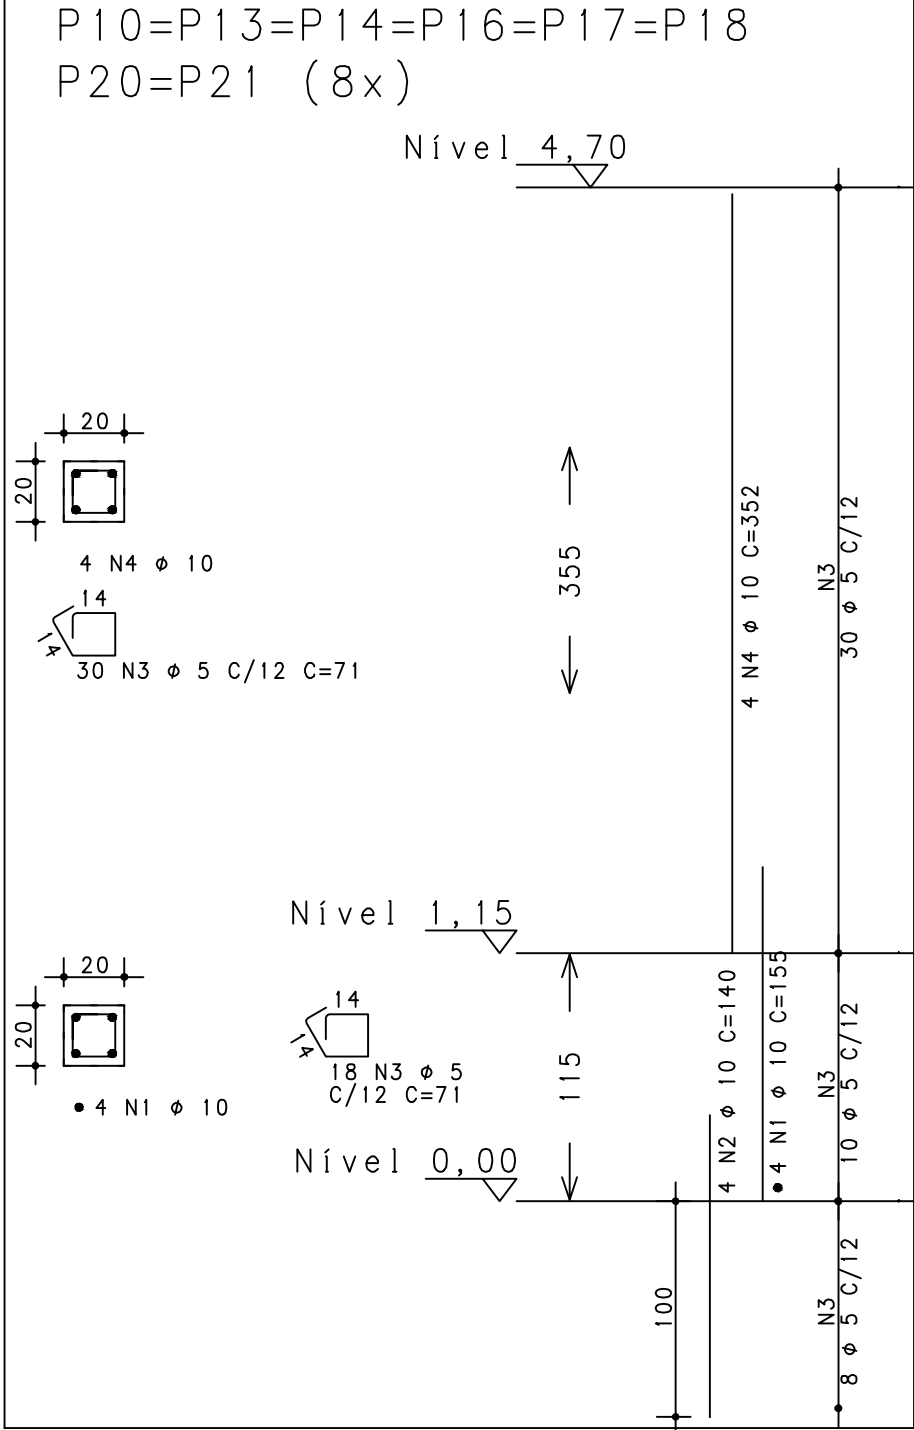

RESUMO DE AÇO			
Ø	COMP. TOTAL (m)	PESO (kg)	
		UNITÁRIO	TOTAL
AÇO CA-60			
5	775	0.15	116
AÇO CA-50			
10	341	0.63	215
12.5	353	1.00	354
PESO TOTAL = 685 kg			
USAR fck = 25 MPa			

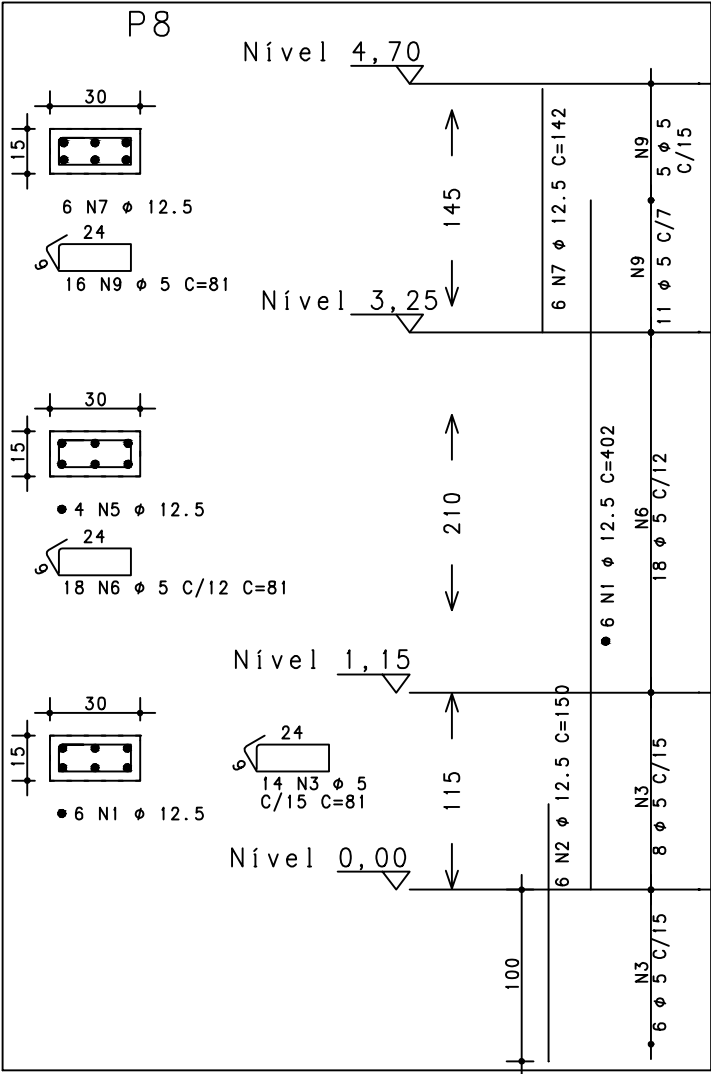

PROPRIETÁRIO: PREF. MUNICIPAL DE NONOAI		RESPONSÁVEL TÉCNICO: ENG. MATEUS BELOTI TROMBETTA	
PROJETO: PROJETO REVITALIZAÇÃO DA PRAÇA GETÚLIO VARGAS		CREAR/RB - 218044	
DESCRIÇÃO: PROJETO ESTRUTURAL - CENTRO DE INFORMAÇÕES PILARES	REVISÃO: R0	DISCRIMINAÇÃO: EMISSÃO INICIAL	DATA: 03/12/2018
LOCAL: CENTRO PRAÇA GETÚLIO VARGAS	CIDADE: NONOAI - RS	ESCALA: IND	PRANCHA: 000 - 005