


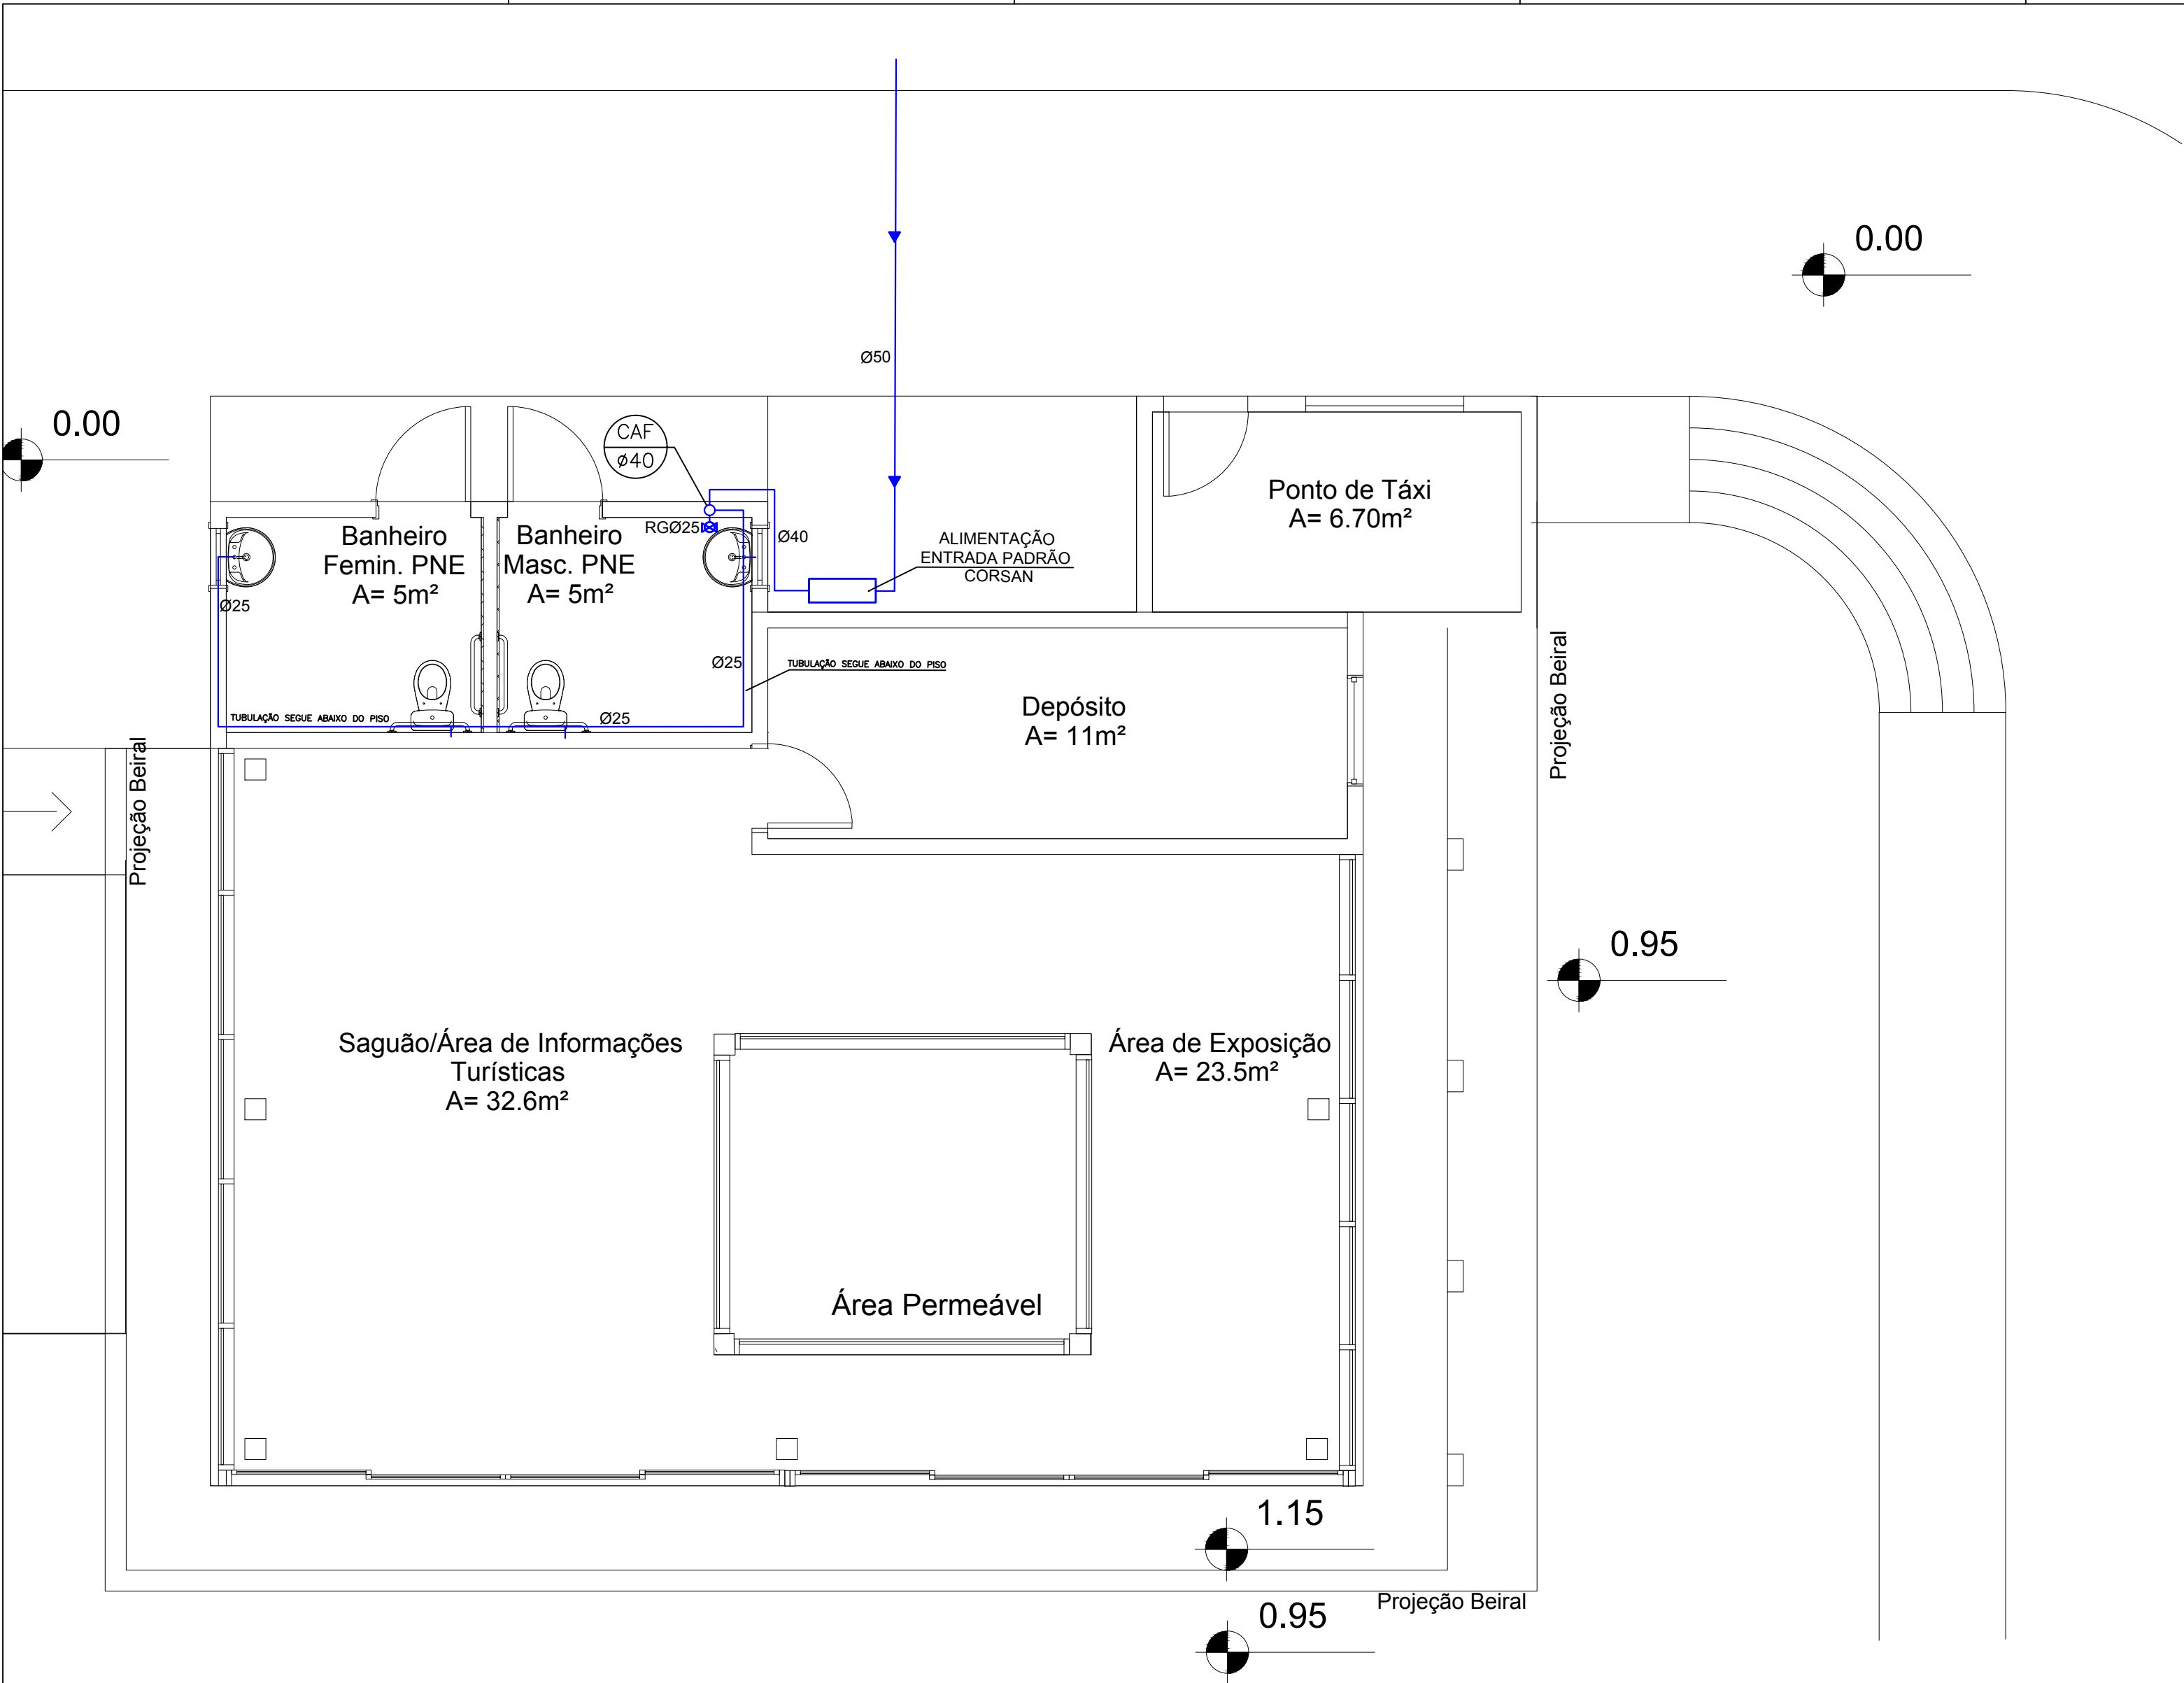

OBSERVAÇÃO:

Quando houver diferença entre a escala e a cota indicada, deve ser adotada a cota.

Em caso de dúvidas, o responsável técnico deverá ser consultado.

Alterações nos projetos só poderão ser realizadas pelo responsável técnico ou com autorização por escrito.

LEGENDA ESGOTO

CI

CAIXA DE INSPECAO SANITARIA COM TAMPA A VISTA

CG

CAIXA DE GORDURA

- APARELHOS**
- LA LAVATÓRIO
 - VS VASO SANITÁRIO
 - MI MICTÓRIO
 - CH CHUVEIRO
 - PIA PIA DE COZINHA
 - ML MAQUINA DE LAVAR
 - TQ TANQUE DE LAVAR ROUPAS
 - TJ TORNEIRA TIPO JARDIM
 - RG REGISTRO DE GAVETA
 - RP REGISTRO DE PASSAGEM
 - AP AQUECEDOR PASSAGEM GÁS
 - CAF COLUNA DE AGUA FRIA
 - CG CAIXA DE GORDURA
 - CI CAIXA DE INSPEÇÃO

- TUBULAÇÃO DE ÁGUA FRIA
- TUBULAÇÃO DE ÁGUA QUENTE
- TUBULAÇÃO DE ESGOTO
- TUBULAÇÃO DE PLUVIAL
- TUBULAÇÃO DE SUCÇÃO
- TUBULAÇÃO DE ÁGUA REUSO

PROPRIETÁRIO: PREF. MUNICIPAL DE NONOAI		RESPONSÁVEL TÉCNICO: ENG. MATEUS BELOTI TROMBETTA	
PROJETO: PROJETO ROFORMULAÇÃO DA PRAÇA GETÚLIO VARGAS		CREAR/RB - 218044	
DESCRIÇÃO: PROJETO HIDROSSANITÁRIO - CENTRO DE INFORMAÇÕES - ÁGUA FRIA	REVISÃO: R0	DISCRIMINAÇÃO: EMISSÃO INICIAL	DATA: 03/12/2018
CIDADE: CENTRO PRAÇA GETÚLIO VARGAS	CIDADE: NONOAI - RS	ESCALA: IND	PRANCHAS: 000 - 201