

REQUERENTE DA MEDIÇÃO DO PERÍMETRO

MUNICÍPIO DE NONOAI - RS, CNPJ: 91.556.974/0001-07

PREFEITURA MUNICIPAL DE NONOAI-RS

CNPJ: 91.5667.974/0001-07


Referente à Regularização Fundiária na modalidade REURB-S,
Medição do perímetro BAIRRO VO BRASIL - NÚCLEO 08 - Nonoai-RS

LEANDRO MENDONÇA
CAUBR - A5555-7



Tabla de Coordenadas - Azimutes - Distâncias - Núcleo 08 - Bairro VO Brasil

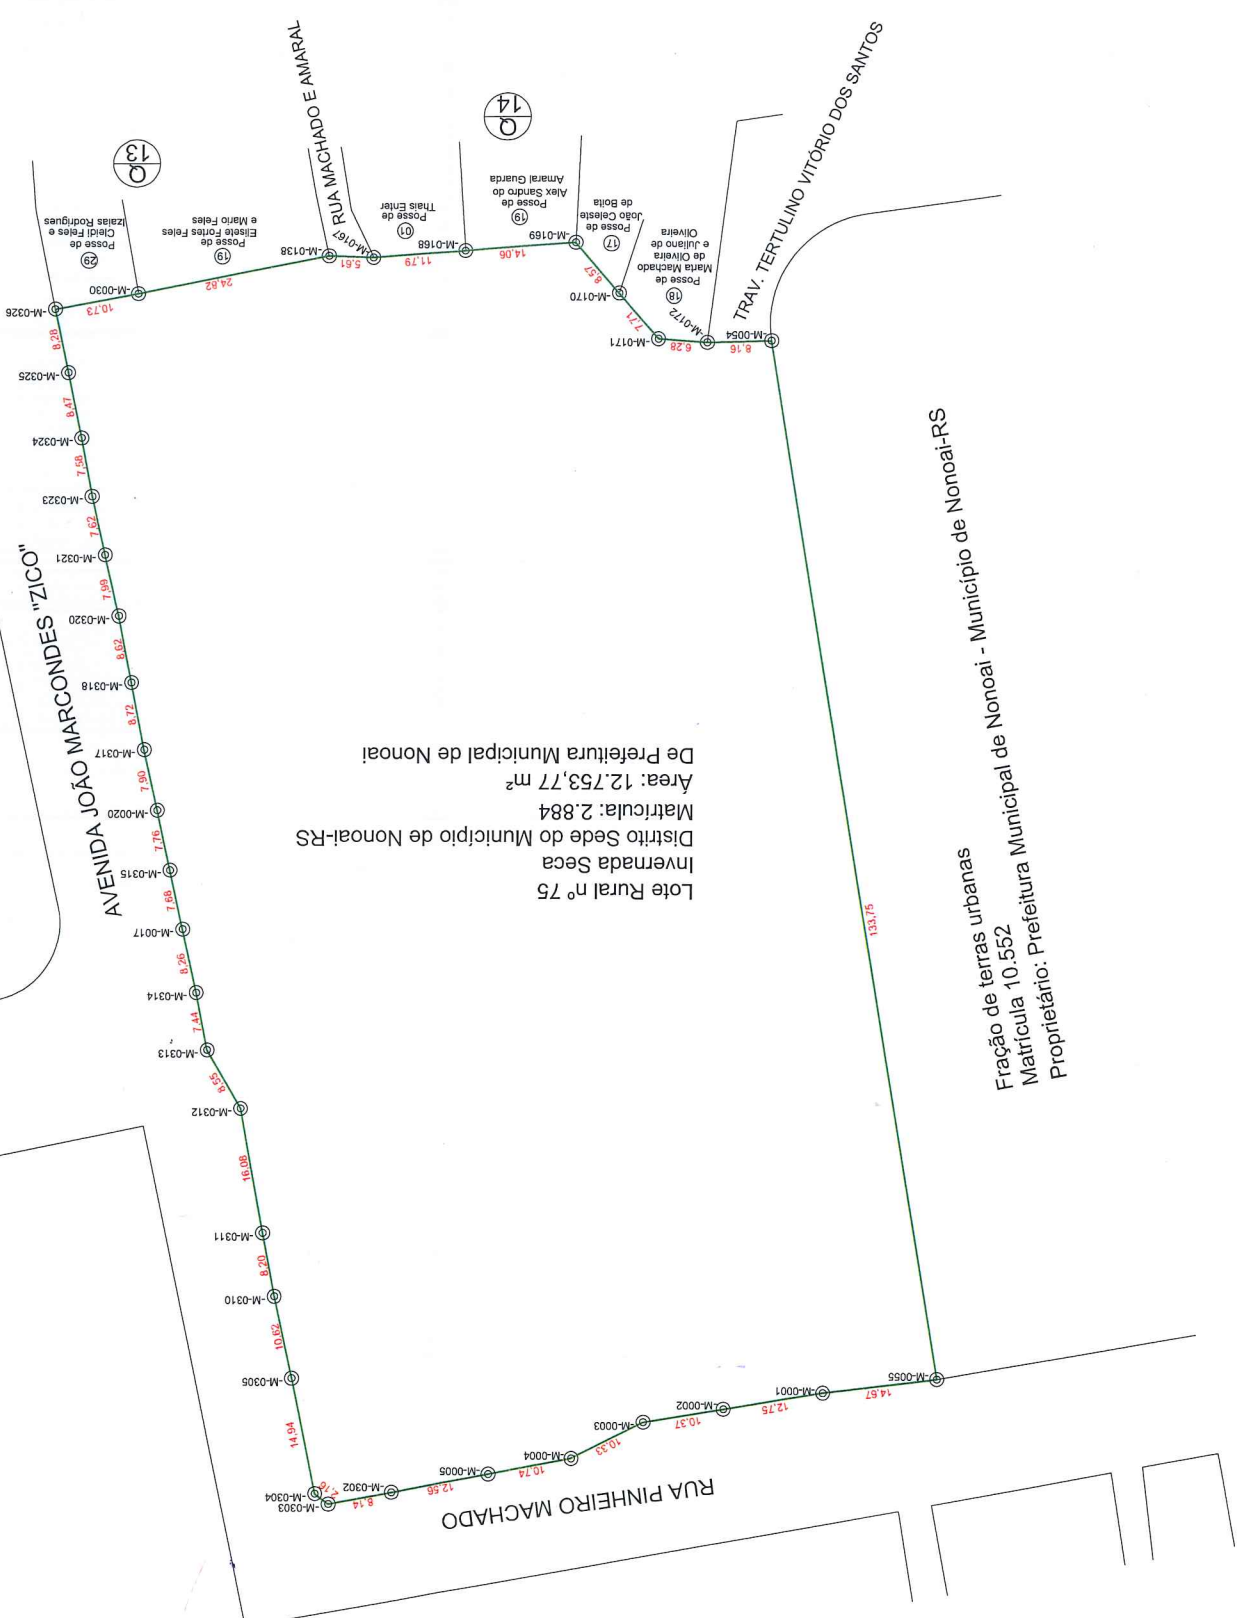

Lote Rural nº 75
Invernada Seca
Distrito Sede do Município de Nonoai-RS
Matricula: 2.884
Área: 12.753,77 m²
De Prefeitura Municipal de Nonoai

Fração de terras urbanas
Matricula 10.562
Proprietário: Prefeitura Municipal de Nonoai - Município de Nonoai-RS

ENG. RESPONSÁVEL: LEANDRO MENDONÇA
ARQUITETO URBANISTA
CUBR - A5555-7

PROCESSO ADMINISTRATIVO: LEANDRO MENDONÇA
ARQUITETO URBANISTA
CUBR - A5555-7

ORBA: LEVANTAMENTO TOPOGRÁFICO

SOLICITANTE / PROPRIETÁRIO: PREFEITURA MUNICIPAL DE NONOAI - RS

FRANCHA:

MUNICÍPIO: NONOAI - RS

COMARCA: NONOAI

MATRÍCULAS: 2.884

ESCALA: 1/500

DATA: 18/03/2021

DESENHO: MARCOS

UNICA