



DEMOLIÇÃO TRECHOS DE ENTRADAS

ESC. 1:400

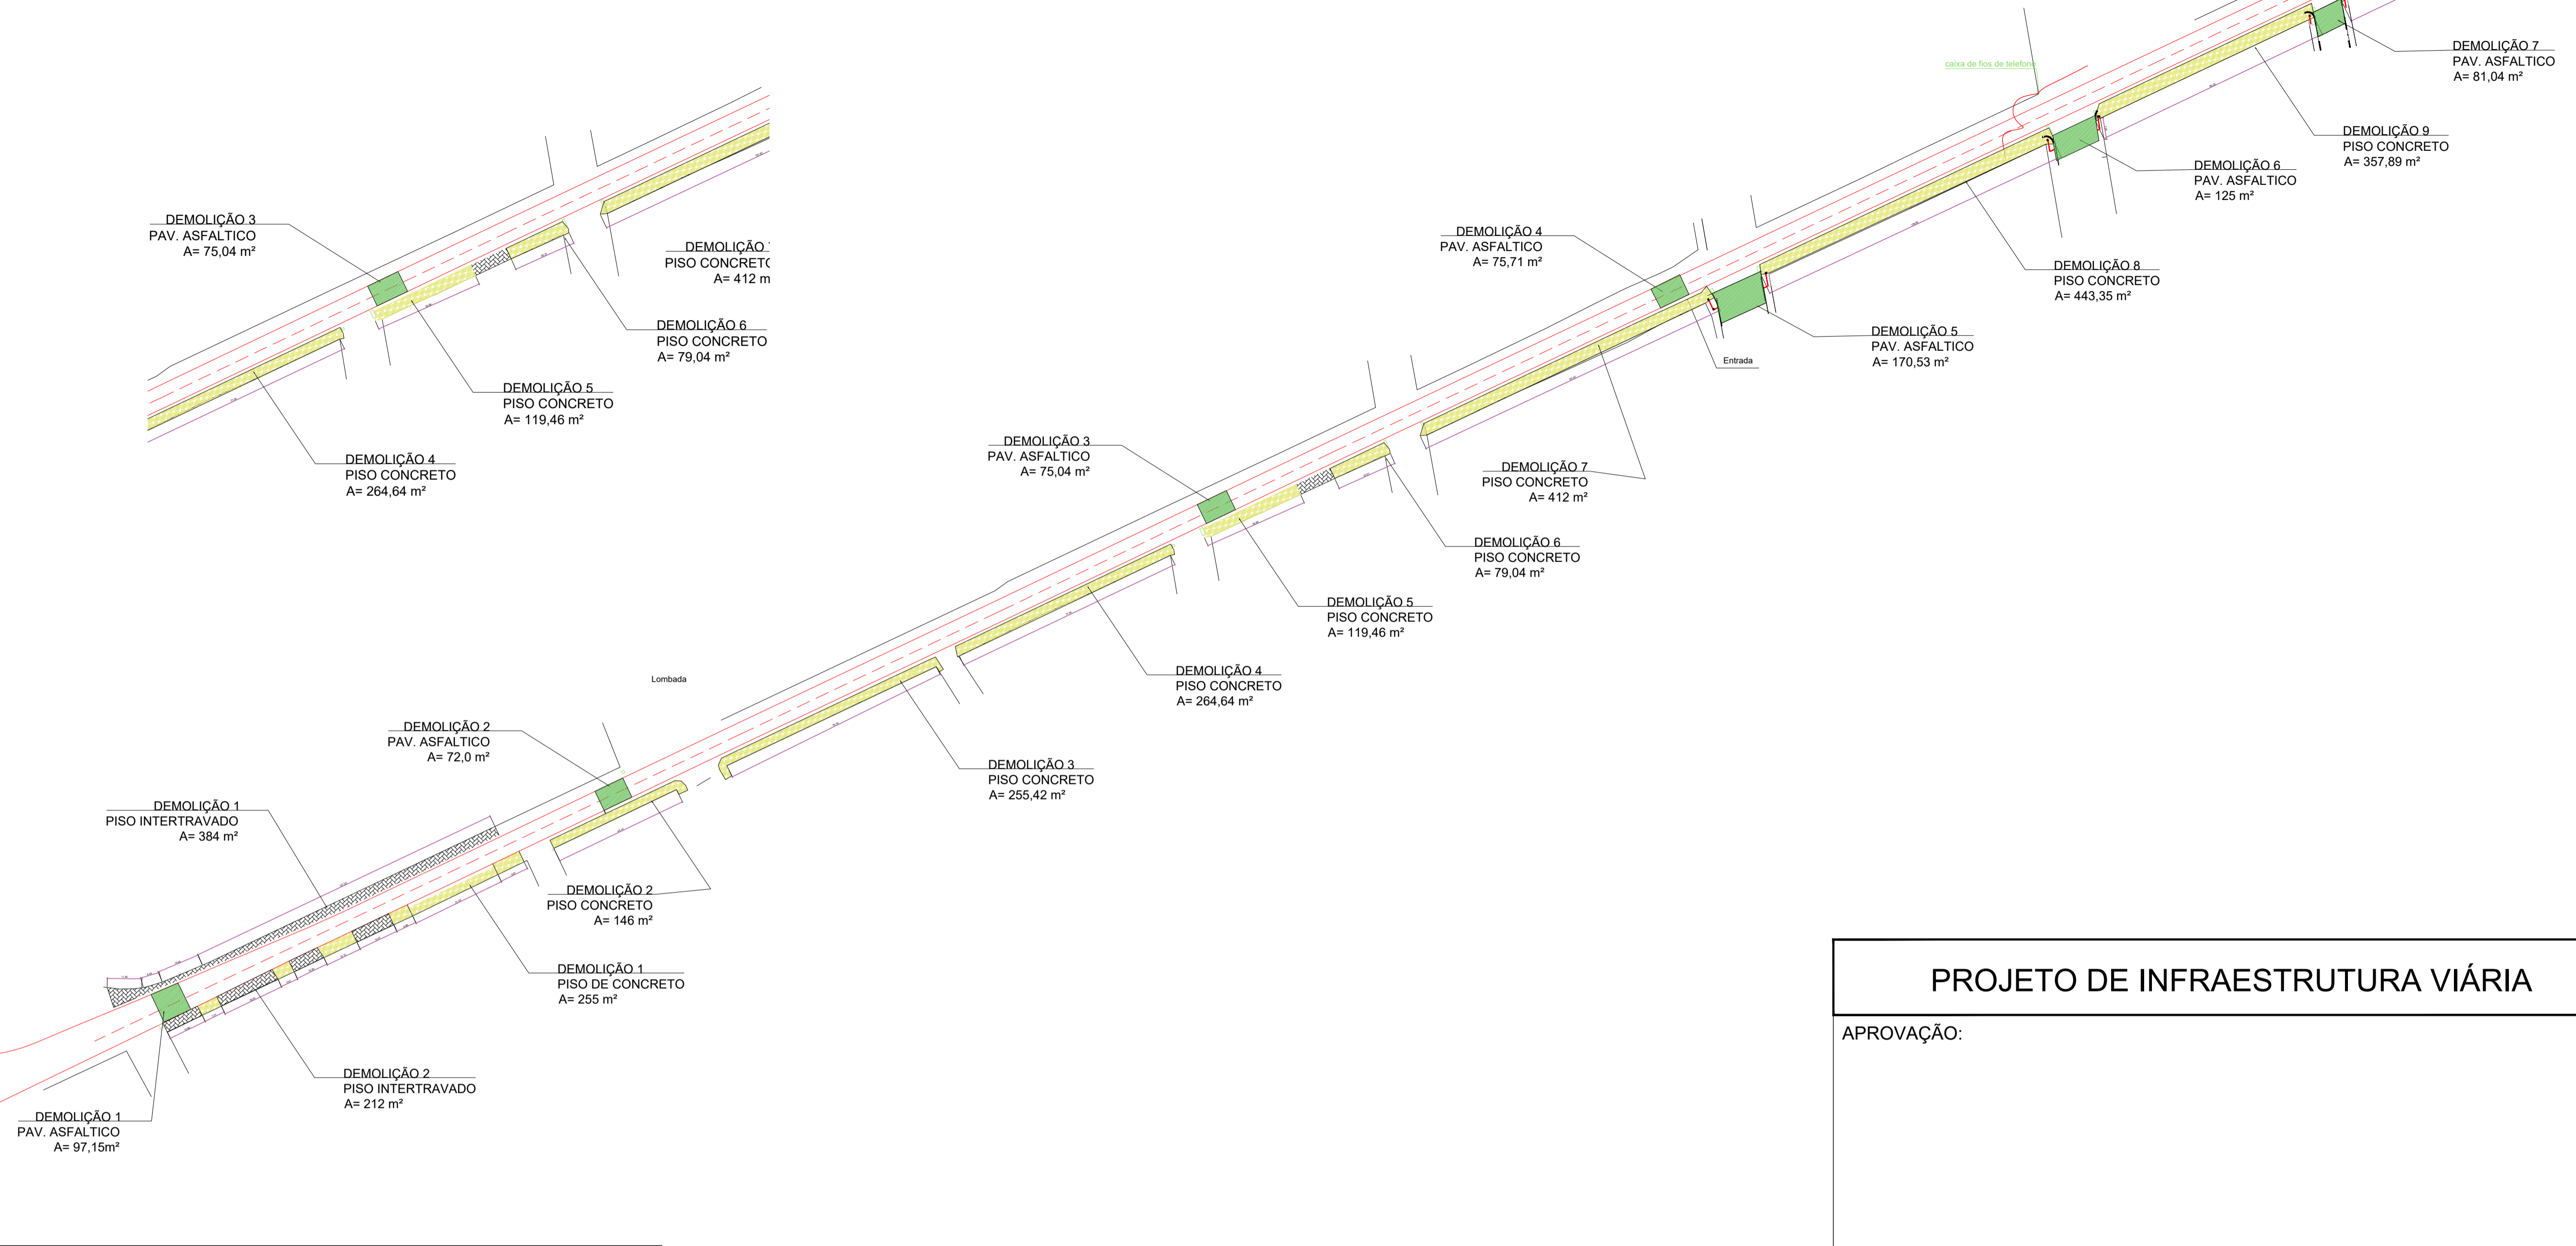

DETALHE DEMOLIÇÃO

ESC. 1:200

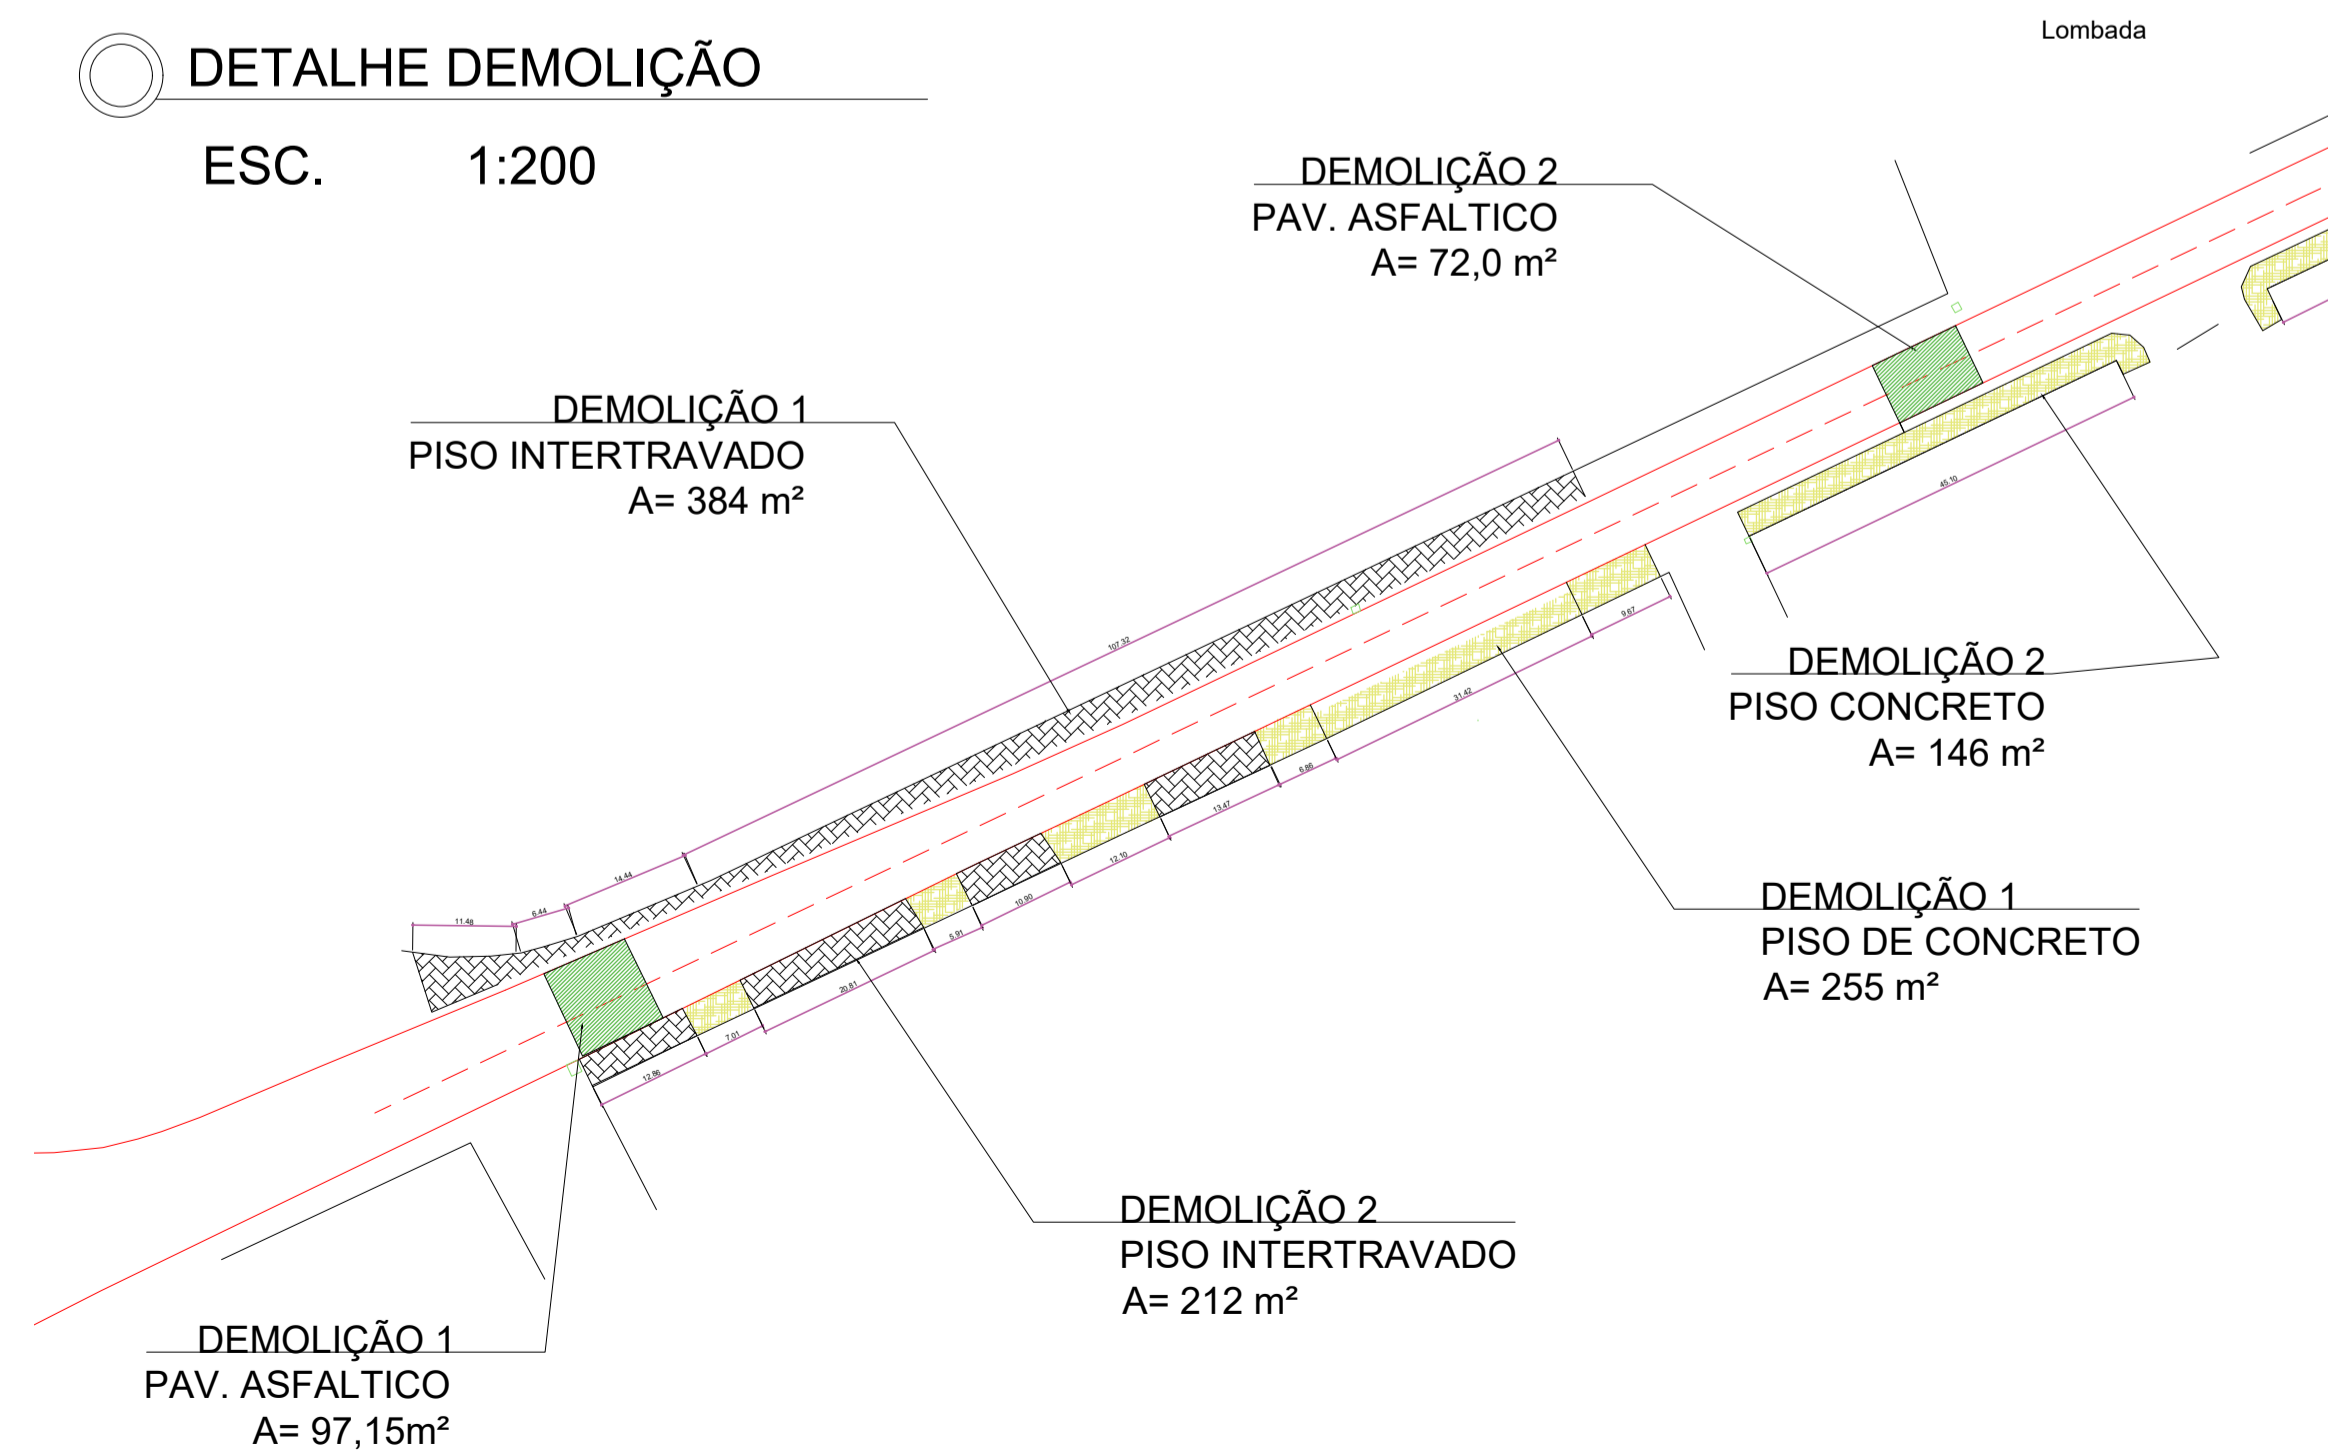

DEMOLIÇÃO DE LAJES - PISO CONCRETO - h=4cm

ÁREA	Demolição	=	
ÁREA 1	255,40	=	255,40
ÁREA 2	146,00	=	146,00
ÁREA 3	255,42	=	255,42
ÁREA 4	264,66	=	264,66
ÁREA 5	119,46	=	119,46
ÁREA 6	79,04	=	79,04
ÁREA 7	412,00	=	412,00
ÁREA 8	443,35	=	443,35
ÁREA 9	357,89	=	357,89
ÁREA 10	481,07	=	481,07
ÁREA 11		=	0,00
TOTAL (m²)		=	2.814,29
Volume demolição(m³)		=	112,6

DEMOLIÇÃO PAVER INTERTRAVADO

ÁREA	Demolição	=	
ÁREA 1	384,00	=	384,00
ÁREA 2	212,00	=	212,00
TOTAL (m²)		=	596,00
Volume demolição(m³)		=	35,8

PROJETO DE INFRAESTRUTURA VIÁRIA

APROVAÇÃO:

PROJETO: PASSEIO PÚBLICO COM PAVERS INTERTRAVADOS NA AV.HERCULANO DE BARROS

NATUREZA:
PAVERS INTERTRAVADOS

PROPRIETÁRIO:
PREFEITURA DE NONOAI - RS

AUTORIA:
LUIZ H. BERTOLLO DIEGO VITALI THALIA VIAL
ENG. CIVIL ENG. CIVIL ARQ. E URB.
CREA: SC 0955522-1 CREA: SC 152195-6 CAU: SC A184392-3

LOCALIZAÇÃO DA OBRA:
AV. HERCULANO DE BARROS - CENTRO
NONOAI - RS

CONTEÚDO DA PRANCHA:
- DEMOLIÇÕES DOS PASSEIOS EXISTENTES

RESPONSÁVEL:
 PROJETO
 EXECUÇÃO

ÁREA:
INDICADA

DATA:
SETEMBRO/2022

ESCALA:
INDICADA

DESENHO:
Fernando Cuenca
Eduarda F. Cenci

LHE ENGENHARIA
Rua José Bonifácio, 355 - Centro - Erval Grande - RS
Fone: (54) 337510-38 / (54) 991156243 / (54) 999422898
Email: lhb@unochapeco.edu.br / diego-vitali@hotmail.com

PRANCHA:
09/14

