



VISTA EM PLANTA TRECHOS
Esc. 1:400

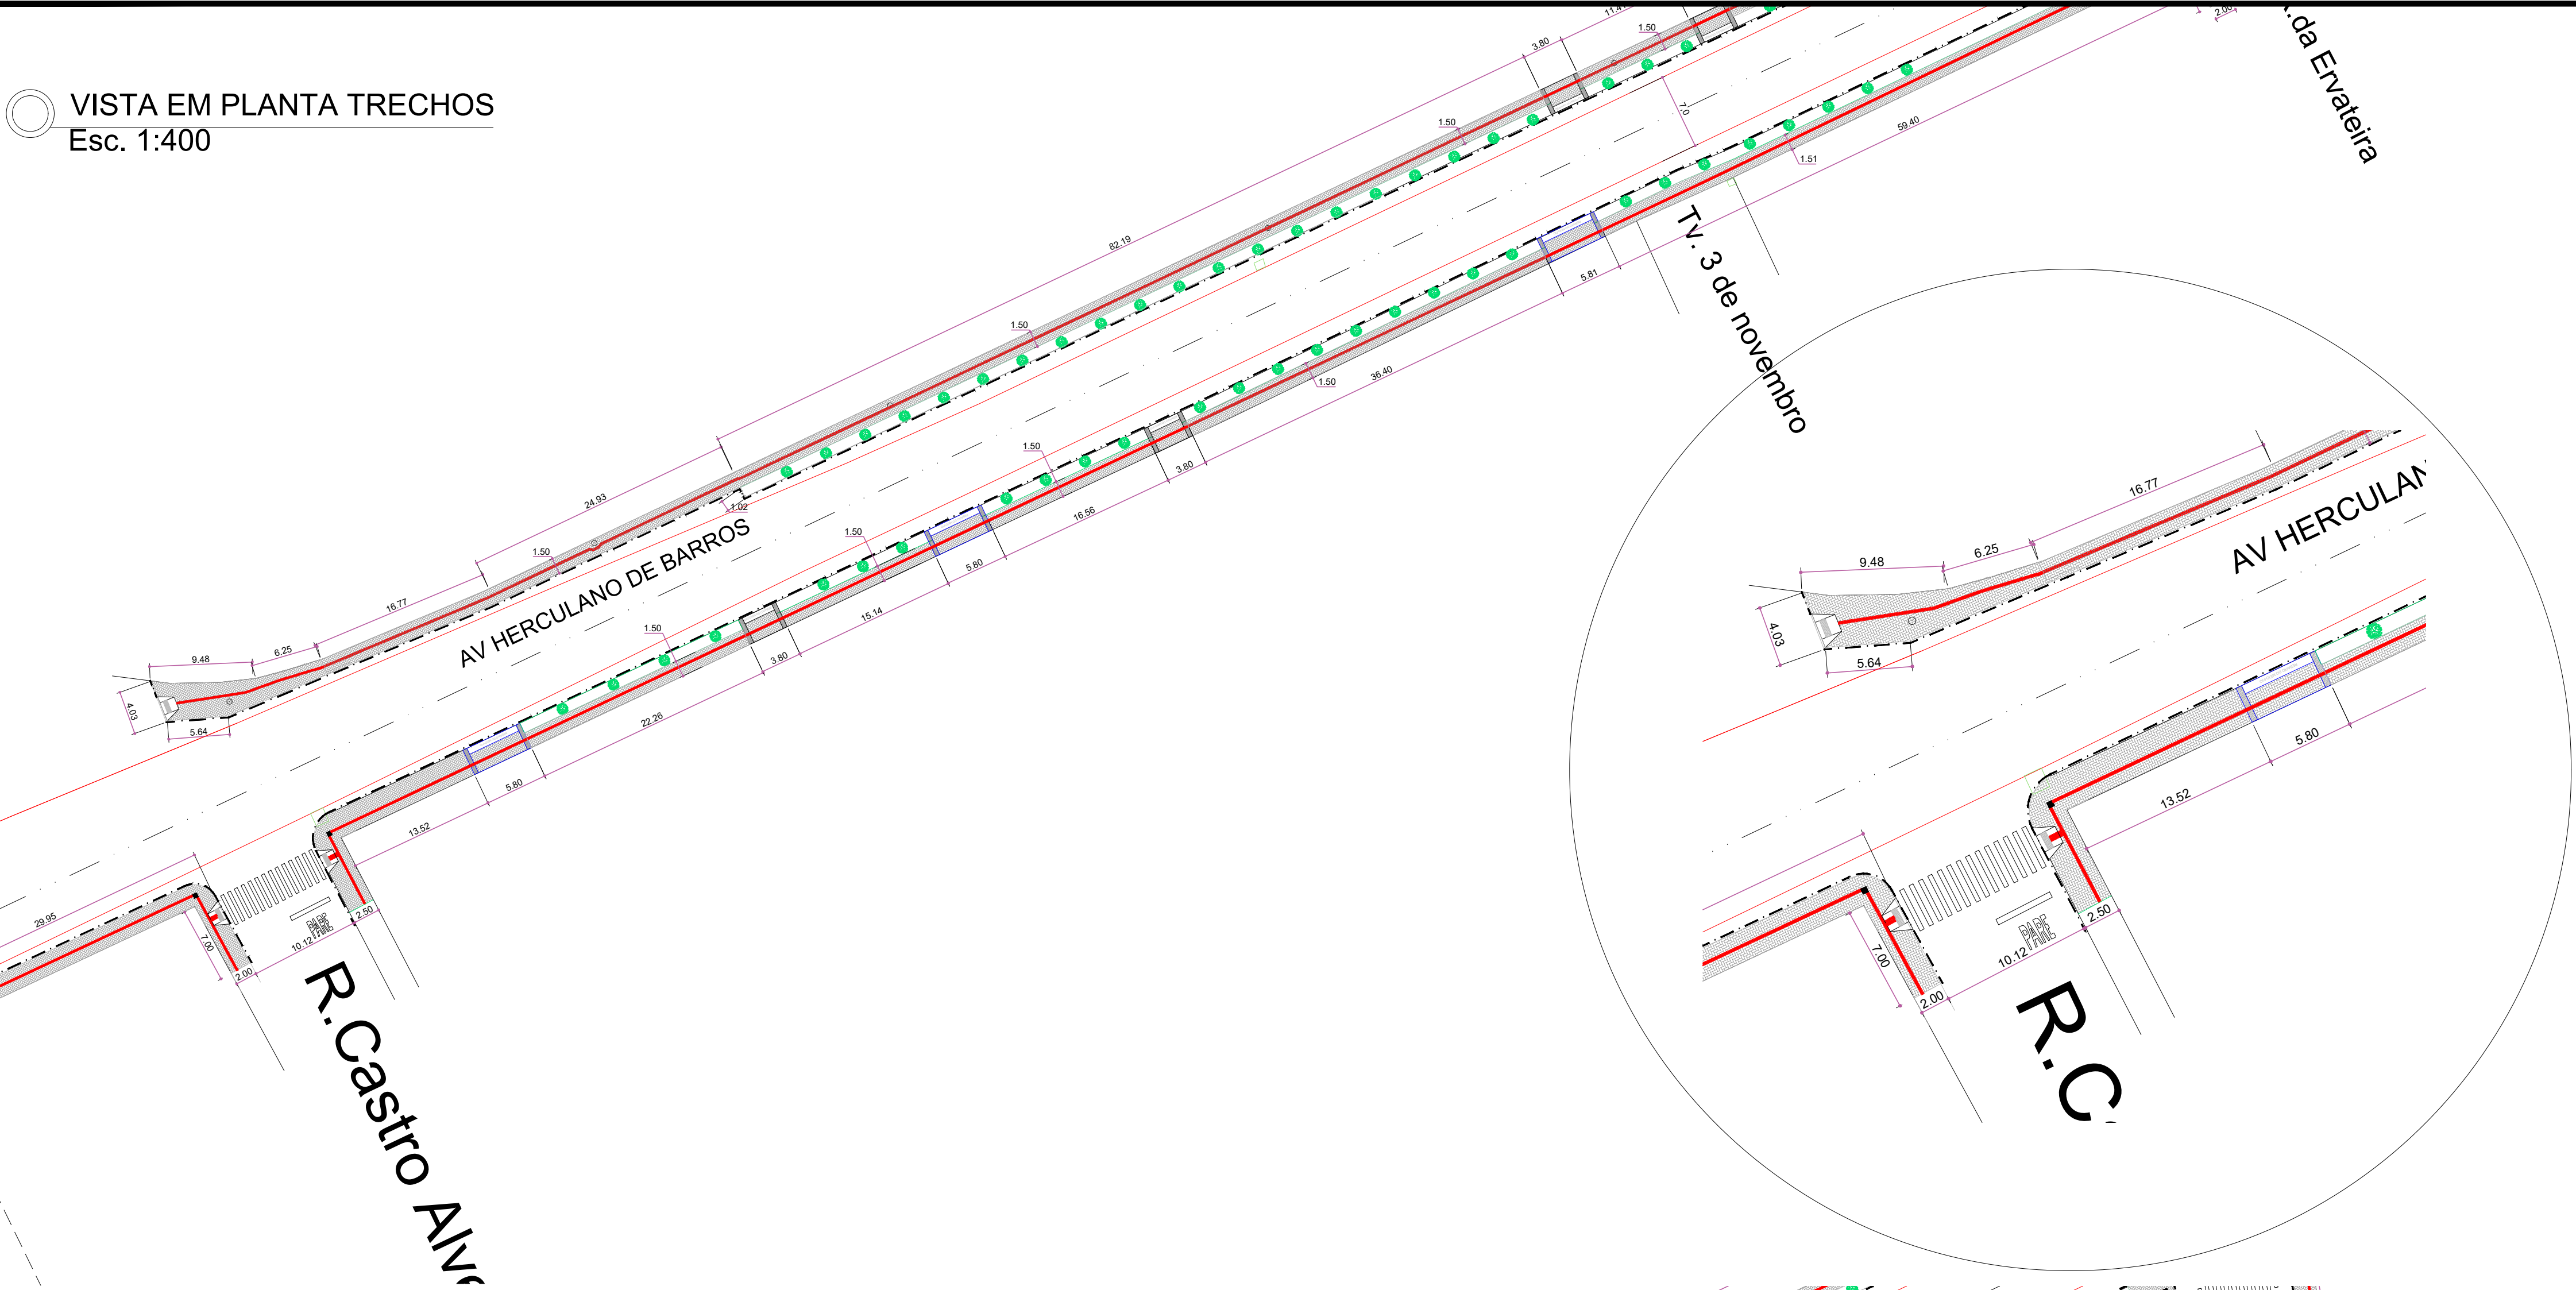

VISTA EM PLANTA CONTINUAÇÃO TRECHOS
Esc. 1:400

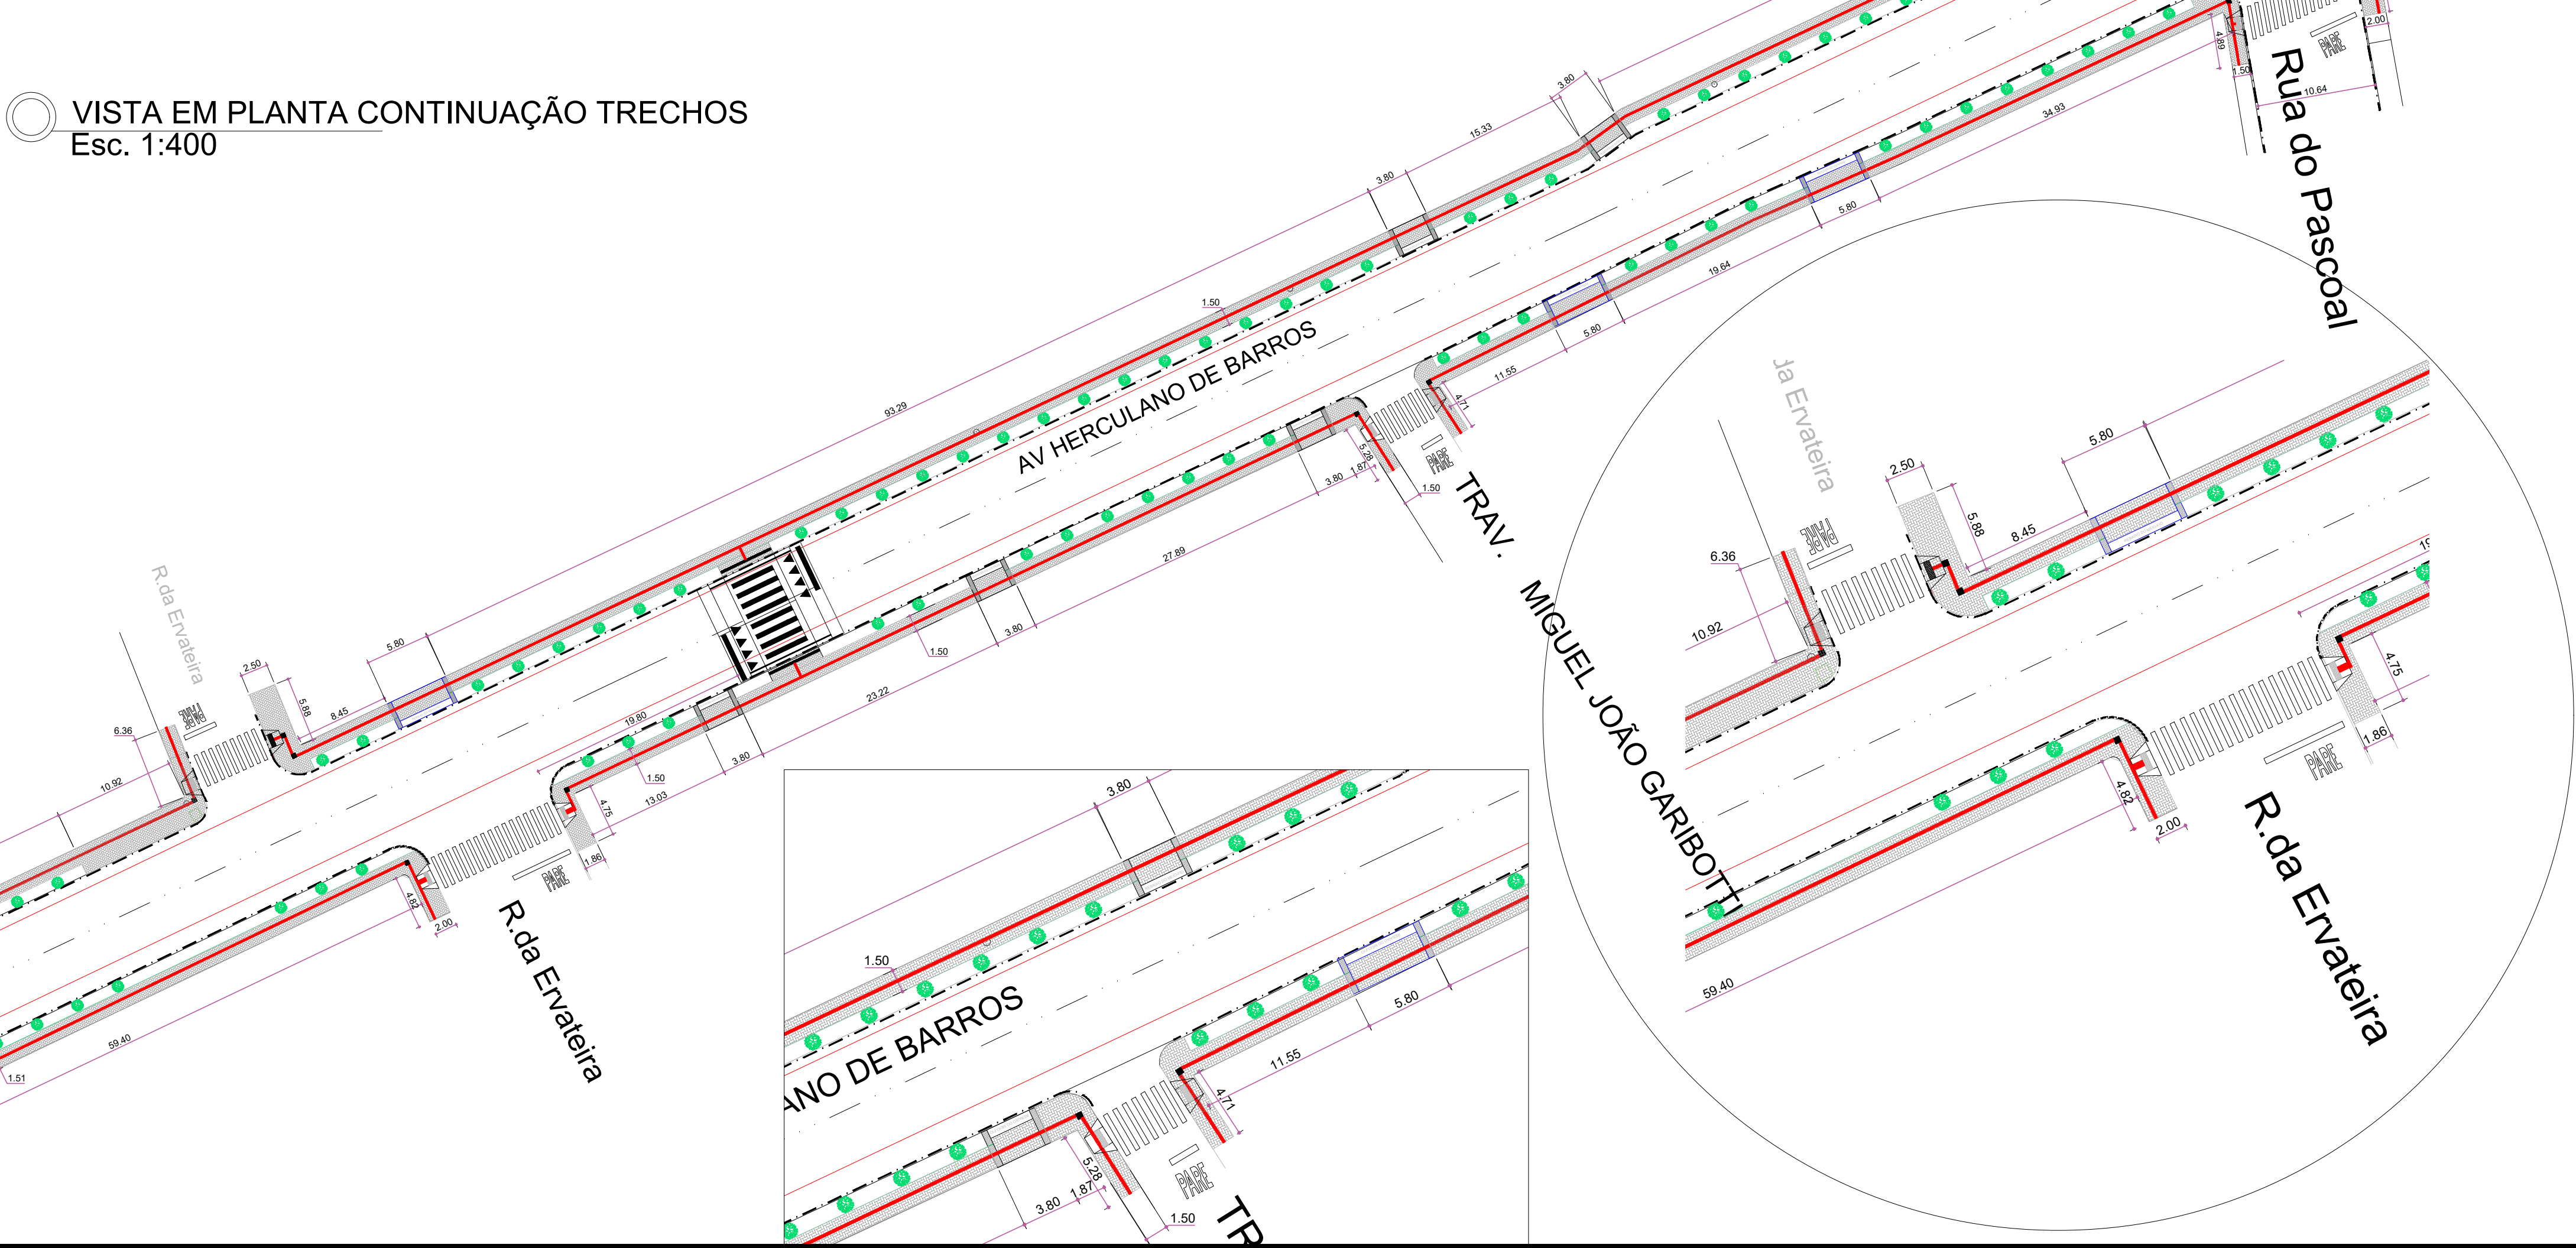

LEGENDA

- POSTES DE ENERGIA
- ENTRADAS GARAGENS
- ACESSO CADEIRANTES
- PISO TATIL DIRECIONAL
- PISO TÁTIL ALERTA
- PISO DE BLOCOS DE CONCRETO INTERTRAVADO PAVERS e=6 cm
- Rebaixamento de calçada acesso caiderantes
- Faixa elevada

PROJETO DE INFRAESTRUTURA VIÁRIA

APROVAÇÃO:

PROJETO: PASSEIO PÚBLICO COM PAVERS INTERTRAVADOS NA AV.HERCULANO DE BARROS

NATUREZA:
PAVERS INTERTRAVADOS

PROPRIETÁRIO:
PREFEITURA DE NONOAI - RS

AUTORIA:
LUIZ H. BERTOLLO
ENG. CIVIL
CREA: SC 0955522-1
DIEGO VITALI
ENG. CIVIL
CREA: SC 152195-6
THALIA VIAL
ARQ. E URB.
CAU: SC A184392-3

LOCALIZAÇÃO DA OBRA:
AV. HERCULANO DE BARROS - CENTRO
NONOAI - RS

CONTEÚDO DA PRANCHA:
- DETALHAMENTO DOS TRECHOS DA RUA COM PASSEIO PÚBLICO NOVO

ÁREA:
INDICADA

DATA:
SETEMBRO/2022

ESCALA:
INDICADA

LHE ENGENHARIA
Rua José Bonifácio, 355 - Centro - Erval Grande - RS
Fone: (54) 337510-38 / (54) 991156243 / (54) 999422898
Email: lhb@unochapeco.edu.br/ diego-vitali@hotmail.com

RESPONSÁVEL:
☒ PROJETO
☐ EXECUÇÃO

DESENHO:
Fernando Cuenca
Eduarda F Cenci

PRANCHA:
05/14

