



Area urbana do Município de Nonoai-RS

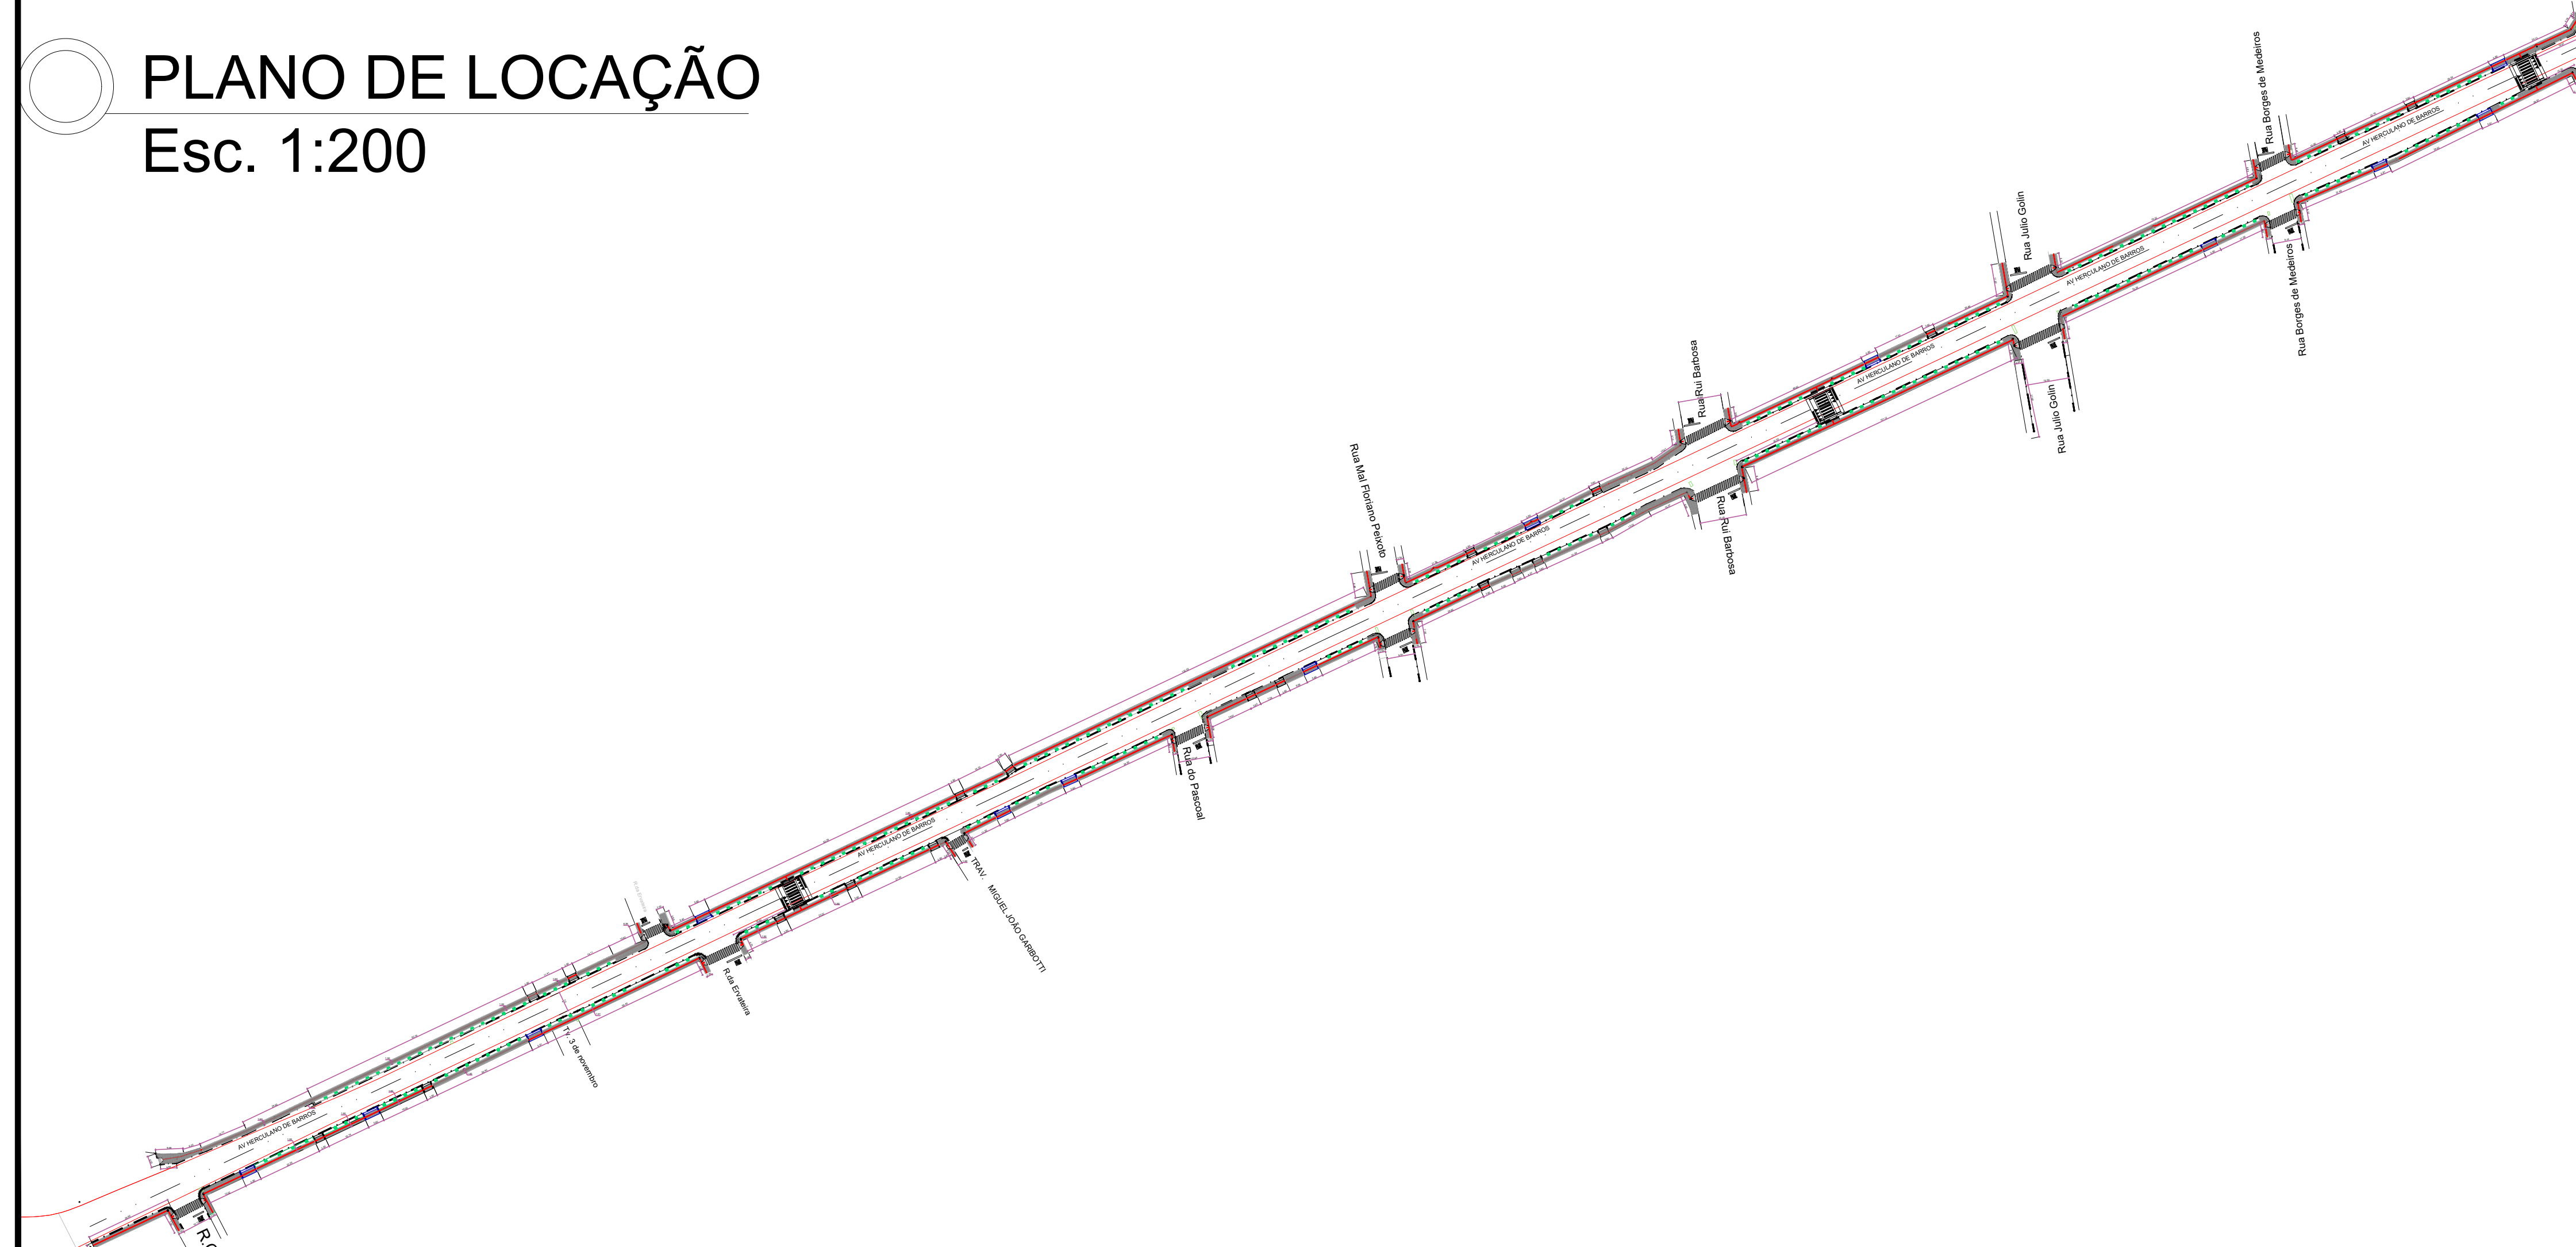

QUADRO DE RUAS

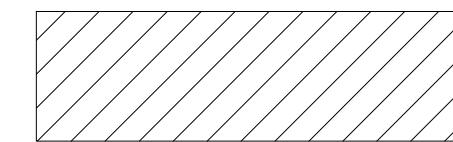


R. Herculano de Barros

Projeção Passeio com bloco intertravado

PROJETO DE INFRAESTRUTURA VIÁRIA

APROVAÇÃO:

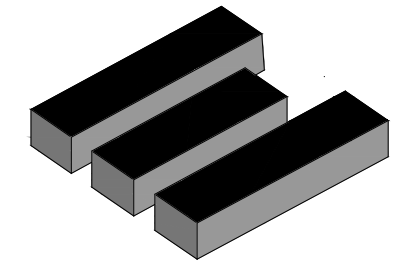PROJETO: PASSEIO PÚBLICO COM PAVERS INTERTRAVADOS NA AV.HERCULANO DE BARROS		NATUREZA: PAVERS INTERTRAVADOS
PROPRIETÁRIO: PREFEITURA DE NONOAI - RS		
AUTORIA: LUIZ H. BERTOLLO DIEGO VITALI THALIA VIAL ENG. CIVIL ENG. CIVIL ARQ. E URB. CREA: SC 0955522-1 CREA: SC 152195-6 CAU: SC A184392-3		
LOCALIZAÇÃO DA OBRA: AV. HERCULANO DE BARROS - CENTRO NONOAI - RS		
CONTEÚDO DA PRANCHA: - PLANTA DE LOCAÇÃO GERAL		
ÁREA: INDICADA	DATA: SETEMBRO/2022	ESCALA: INDICADA
LHE ENGENHARIA Rua José Bonifácio, 355 - Centro - Erval Grande - RS Fone: (54) 337510-38 / (54) 991156243 / (54) 999422898 Email: lhb@unochapeco.edu.br/ diego-vitali@hotmail.com		RESPONSÁVEL: ☒ PROJETO ☐ EXECUÇÃO DESENHO: Fernando Cuenca Eduarda F Cenci PRANCHA: 03/14