




2
Planta de Localização
1 : 200

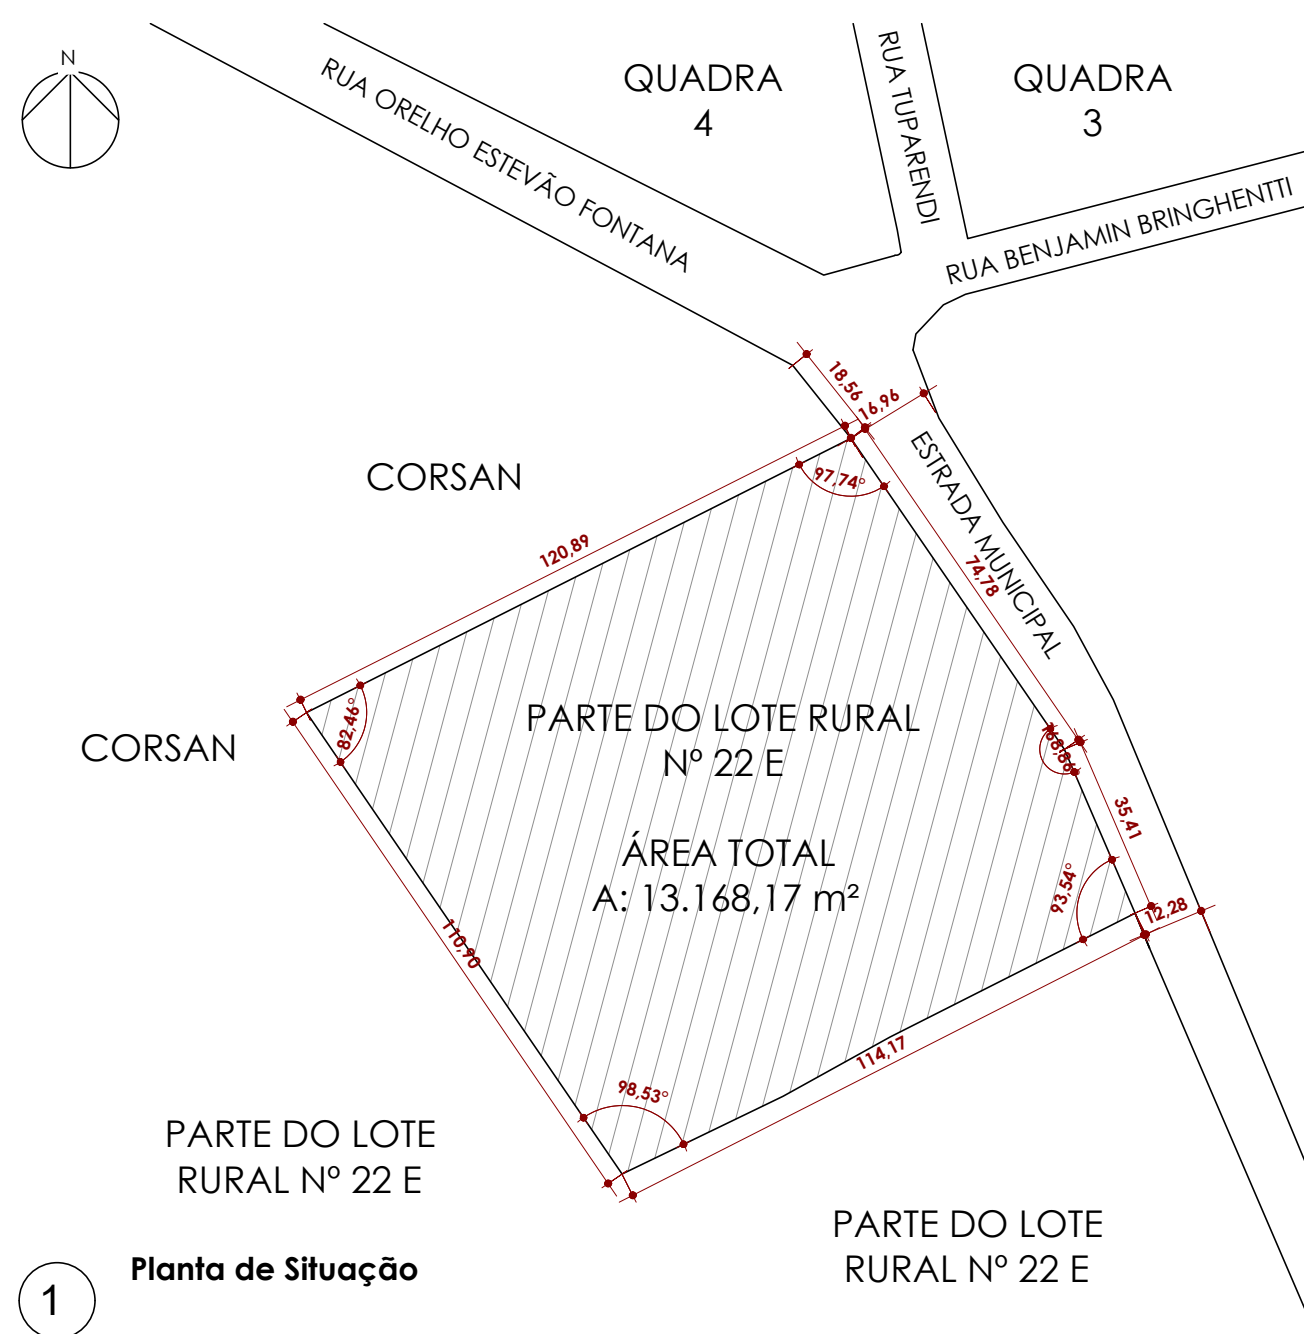

1
Planta de Situação

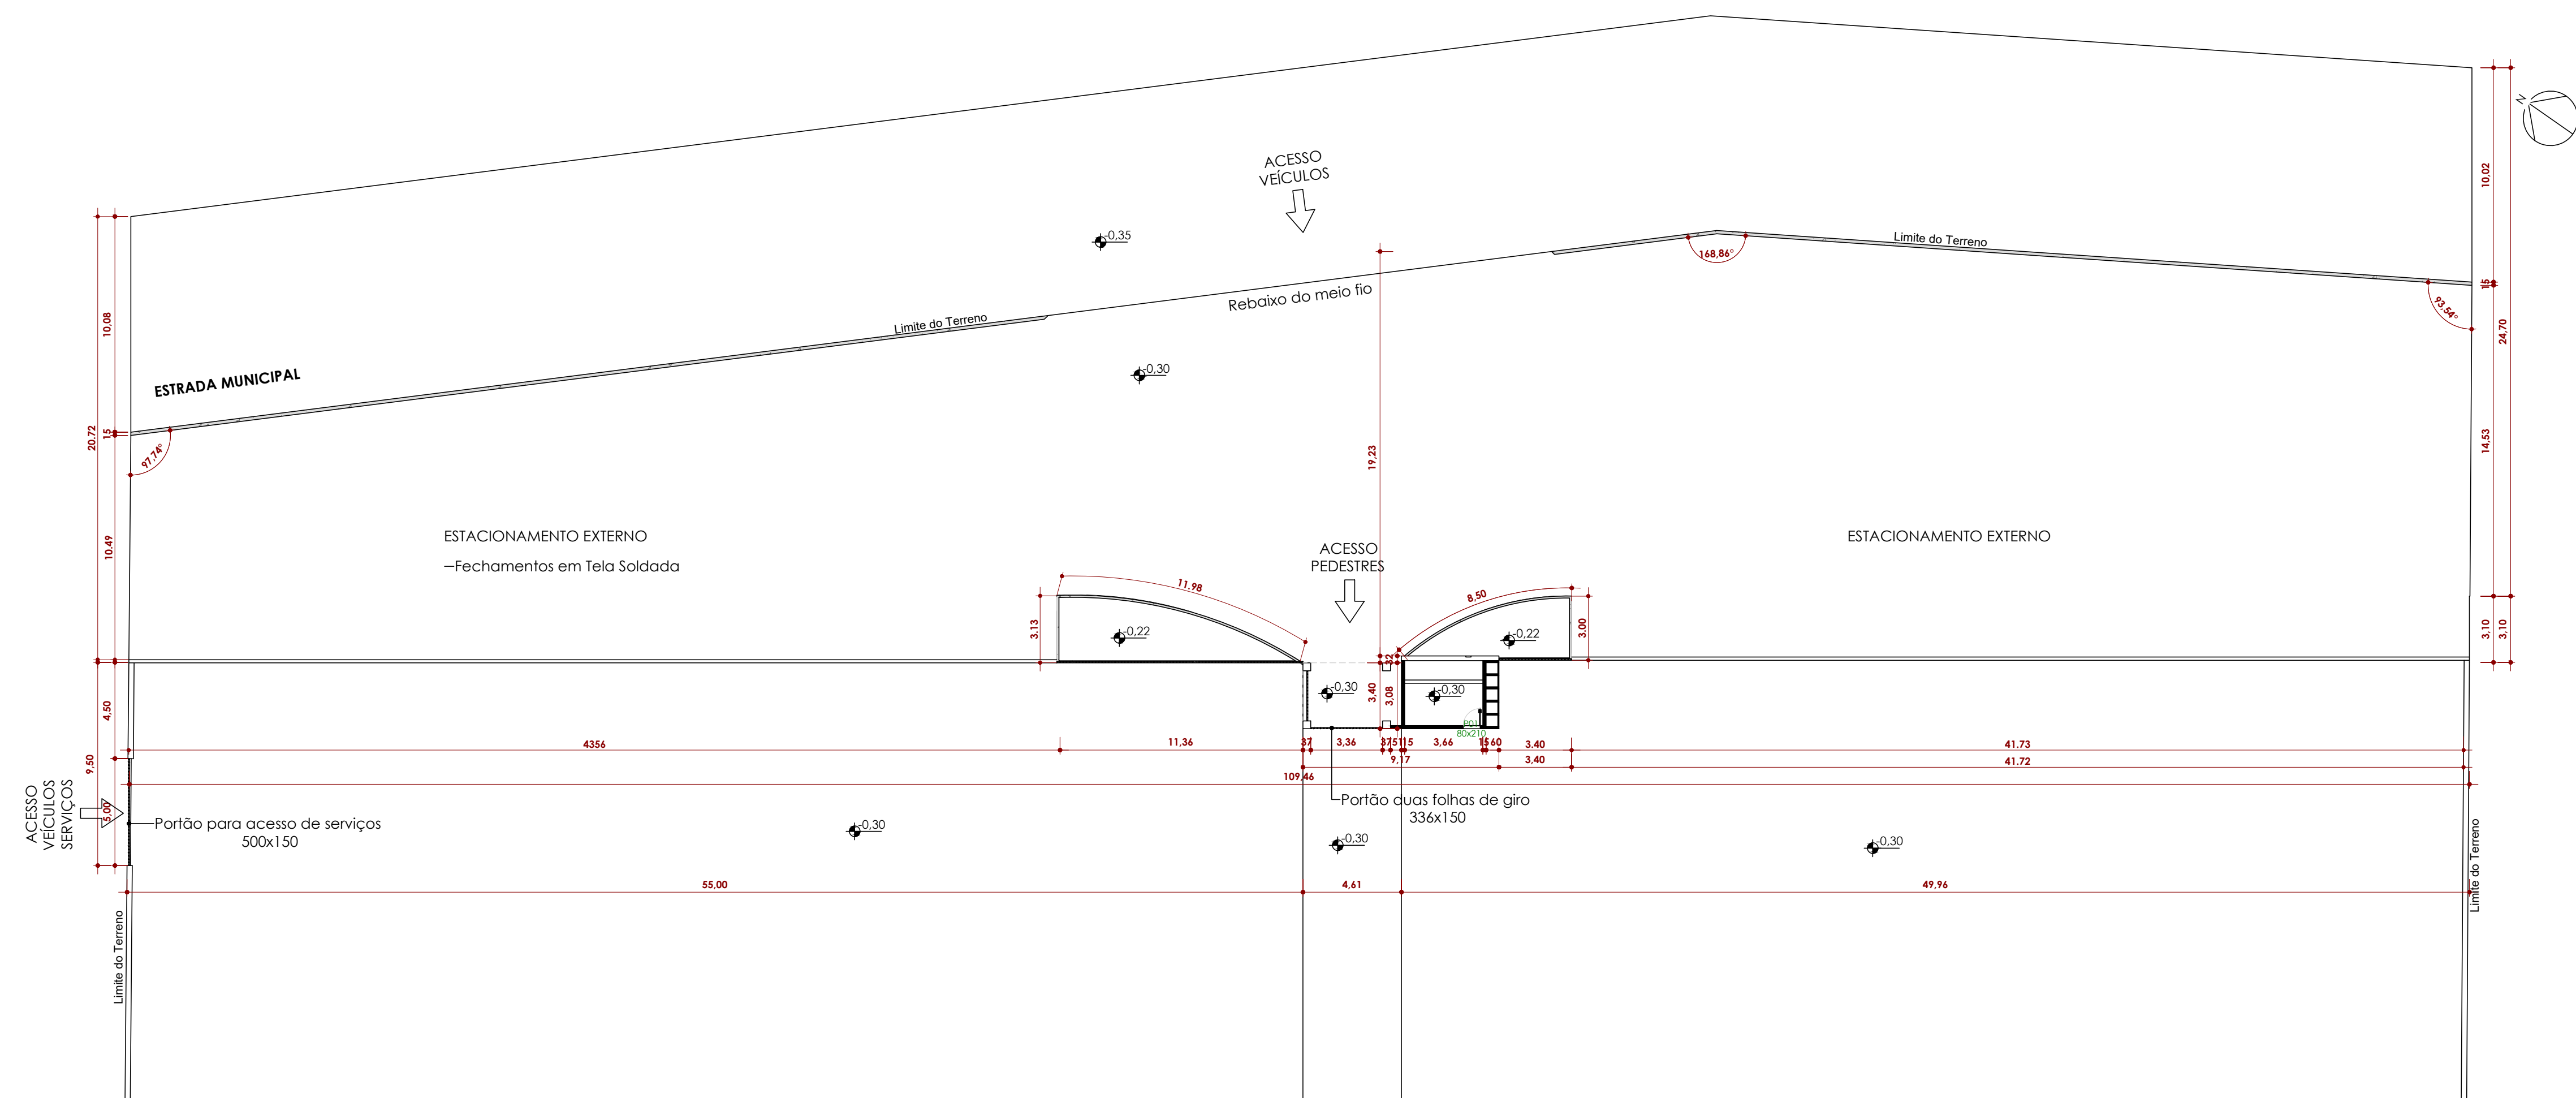

3
Planta Baixa
1 : 200

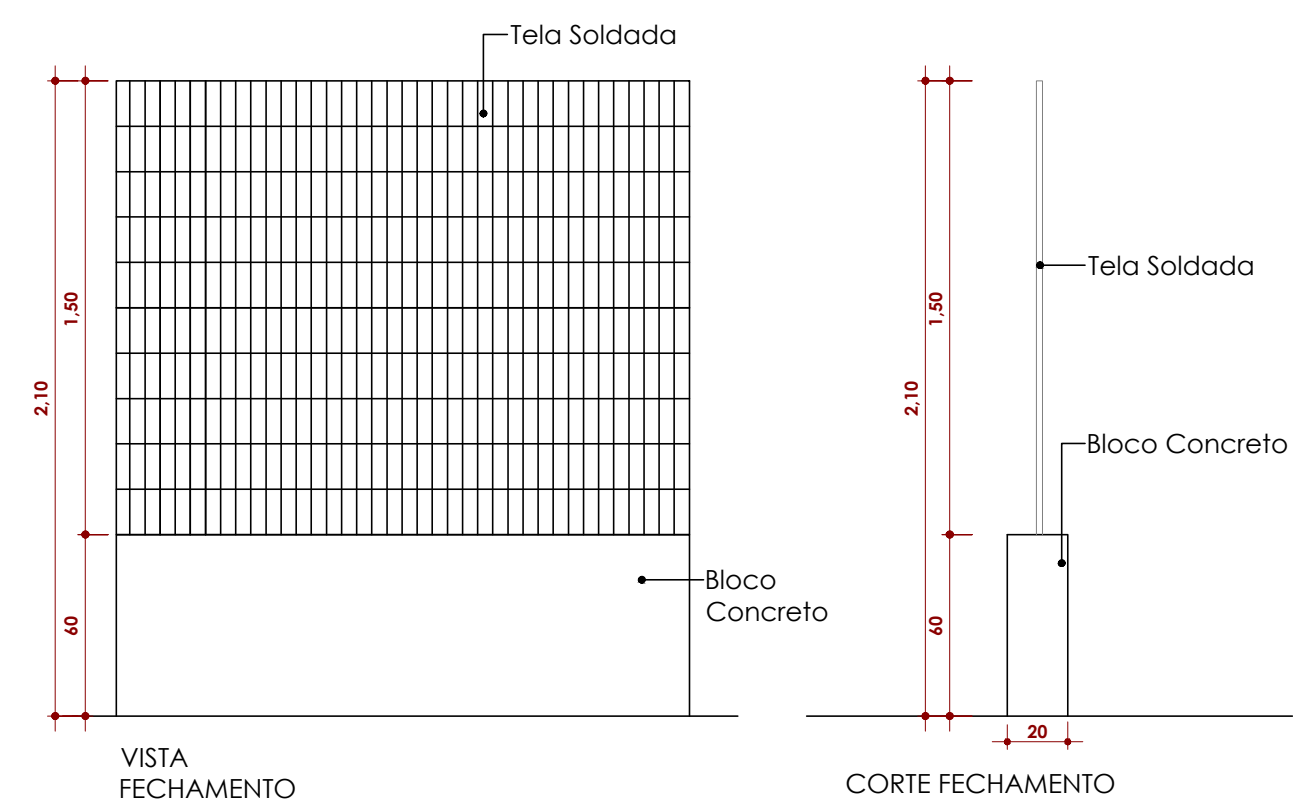

4
Detalhe Muro de Fechamento
1 : 25

OBSERVAÇÃO

RESPONSÁVEL TÉCNICO:	ALEXANDRE LUIS GNOATTO CREA SC - 1205008		
PROPRIETÁRIO:	PREFEITURA DE NONOAI/RS		
PROJETO:	PROJETO DE REFORMA - CEMITÉRIO		
DESCRIÇÃO:	PLANTA DE SITUAÇÃO, PLANTA DE LOCAÇÃO E PLANTA BAIXA GERAL, DETALHAMENTO E IMAGEM 3D		
LOCAL:	PARTE DO LOTE RURAL Nº 22 E - BAIRRO CANELES		
CIDADE:	NONOAI - RS	ESCALA:	INDICADA
PRANCHETA:	159 - 01/02	DATA:	13/06/2023