



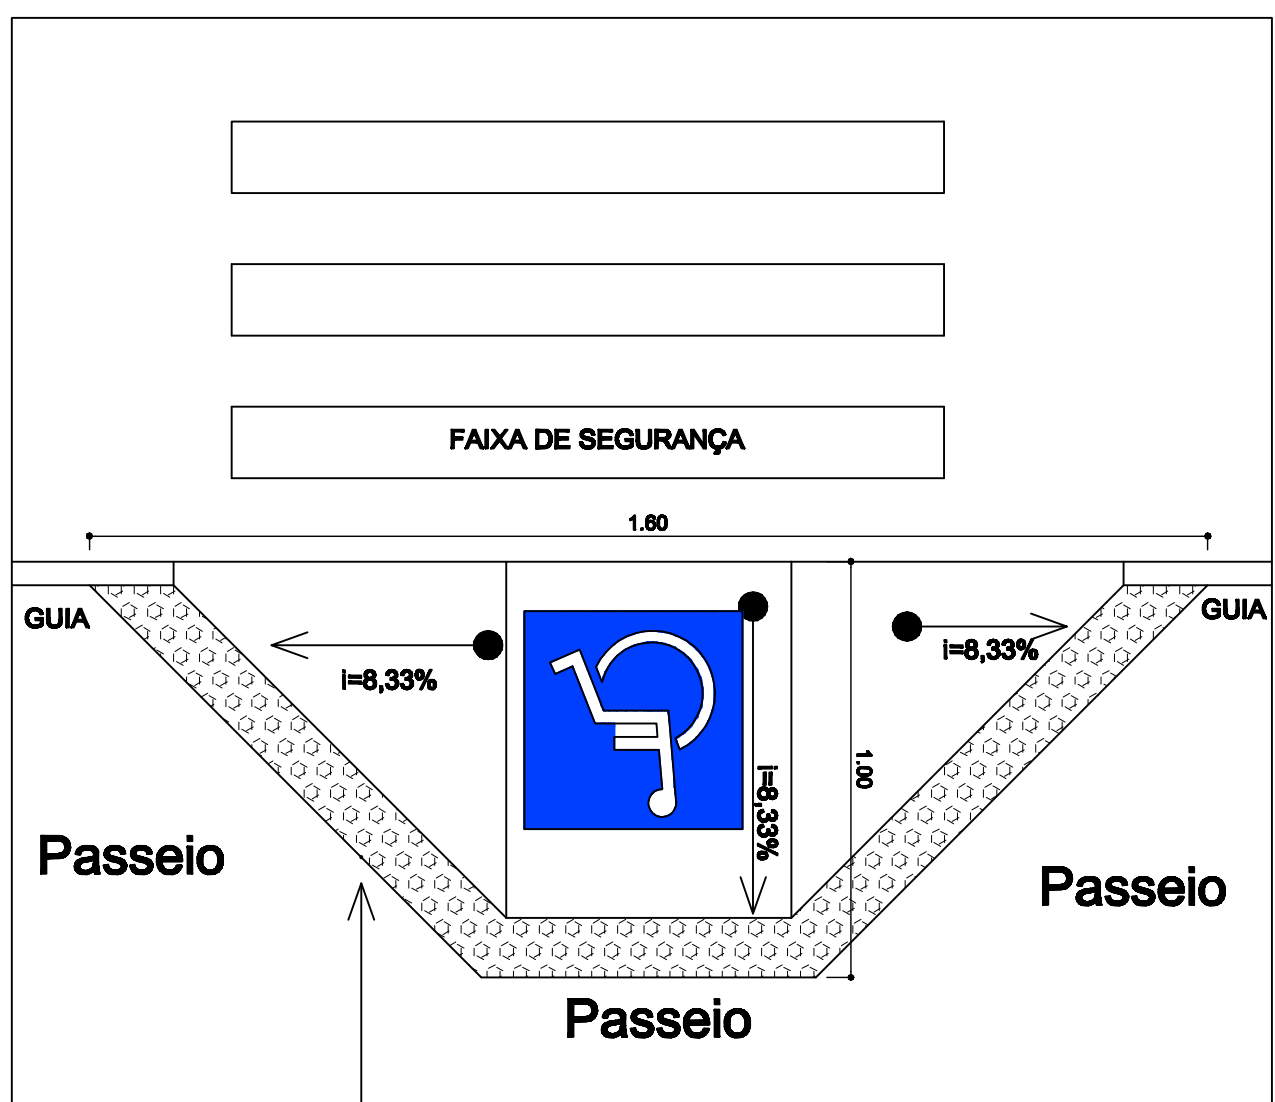

3 Detalhe - Rampa Acesso

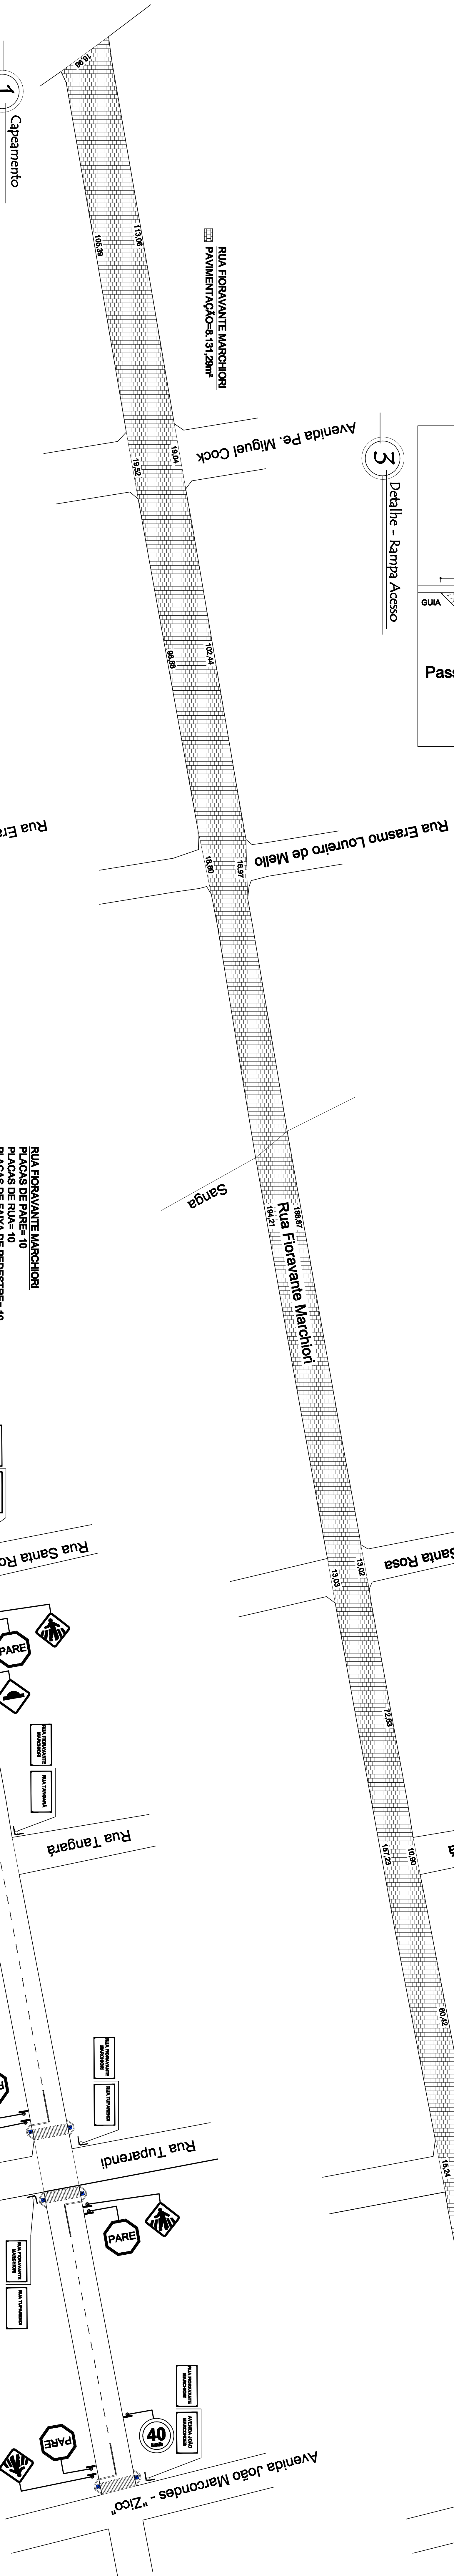

2 Sinalização Horizontal e Vertical

4 Perfil Transversal Rua Foravante Marchiori - Trecho 01

5 Perfil Transversal Rua Foravante Marchiori - Trecho 02