


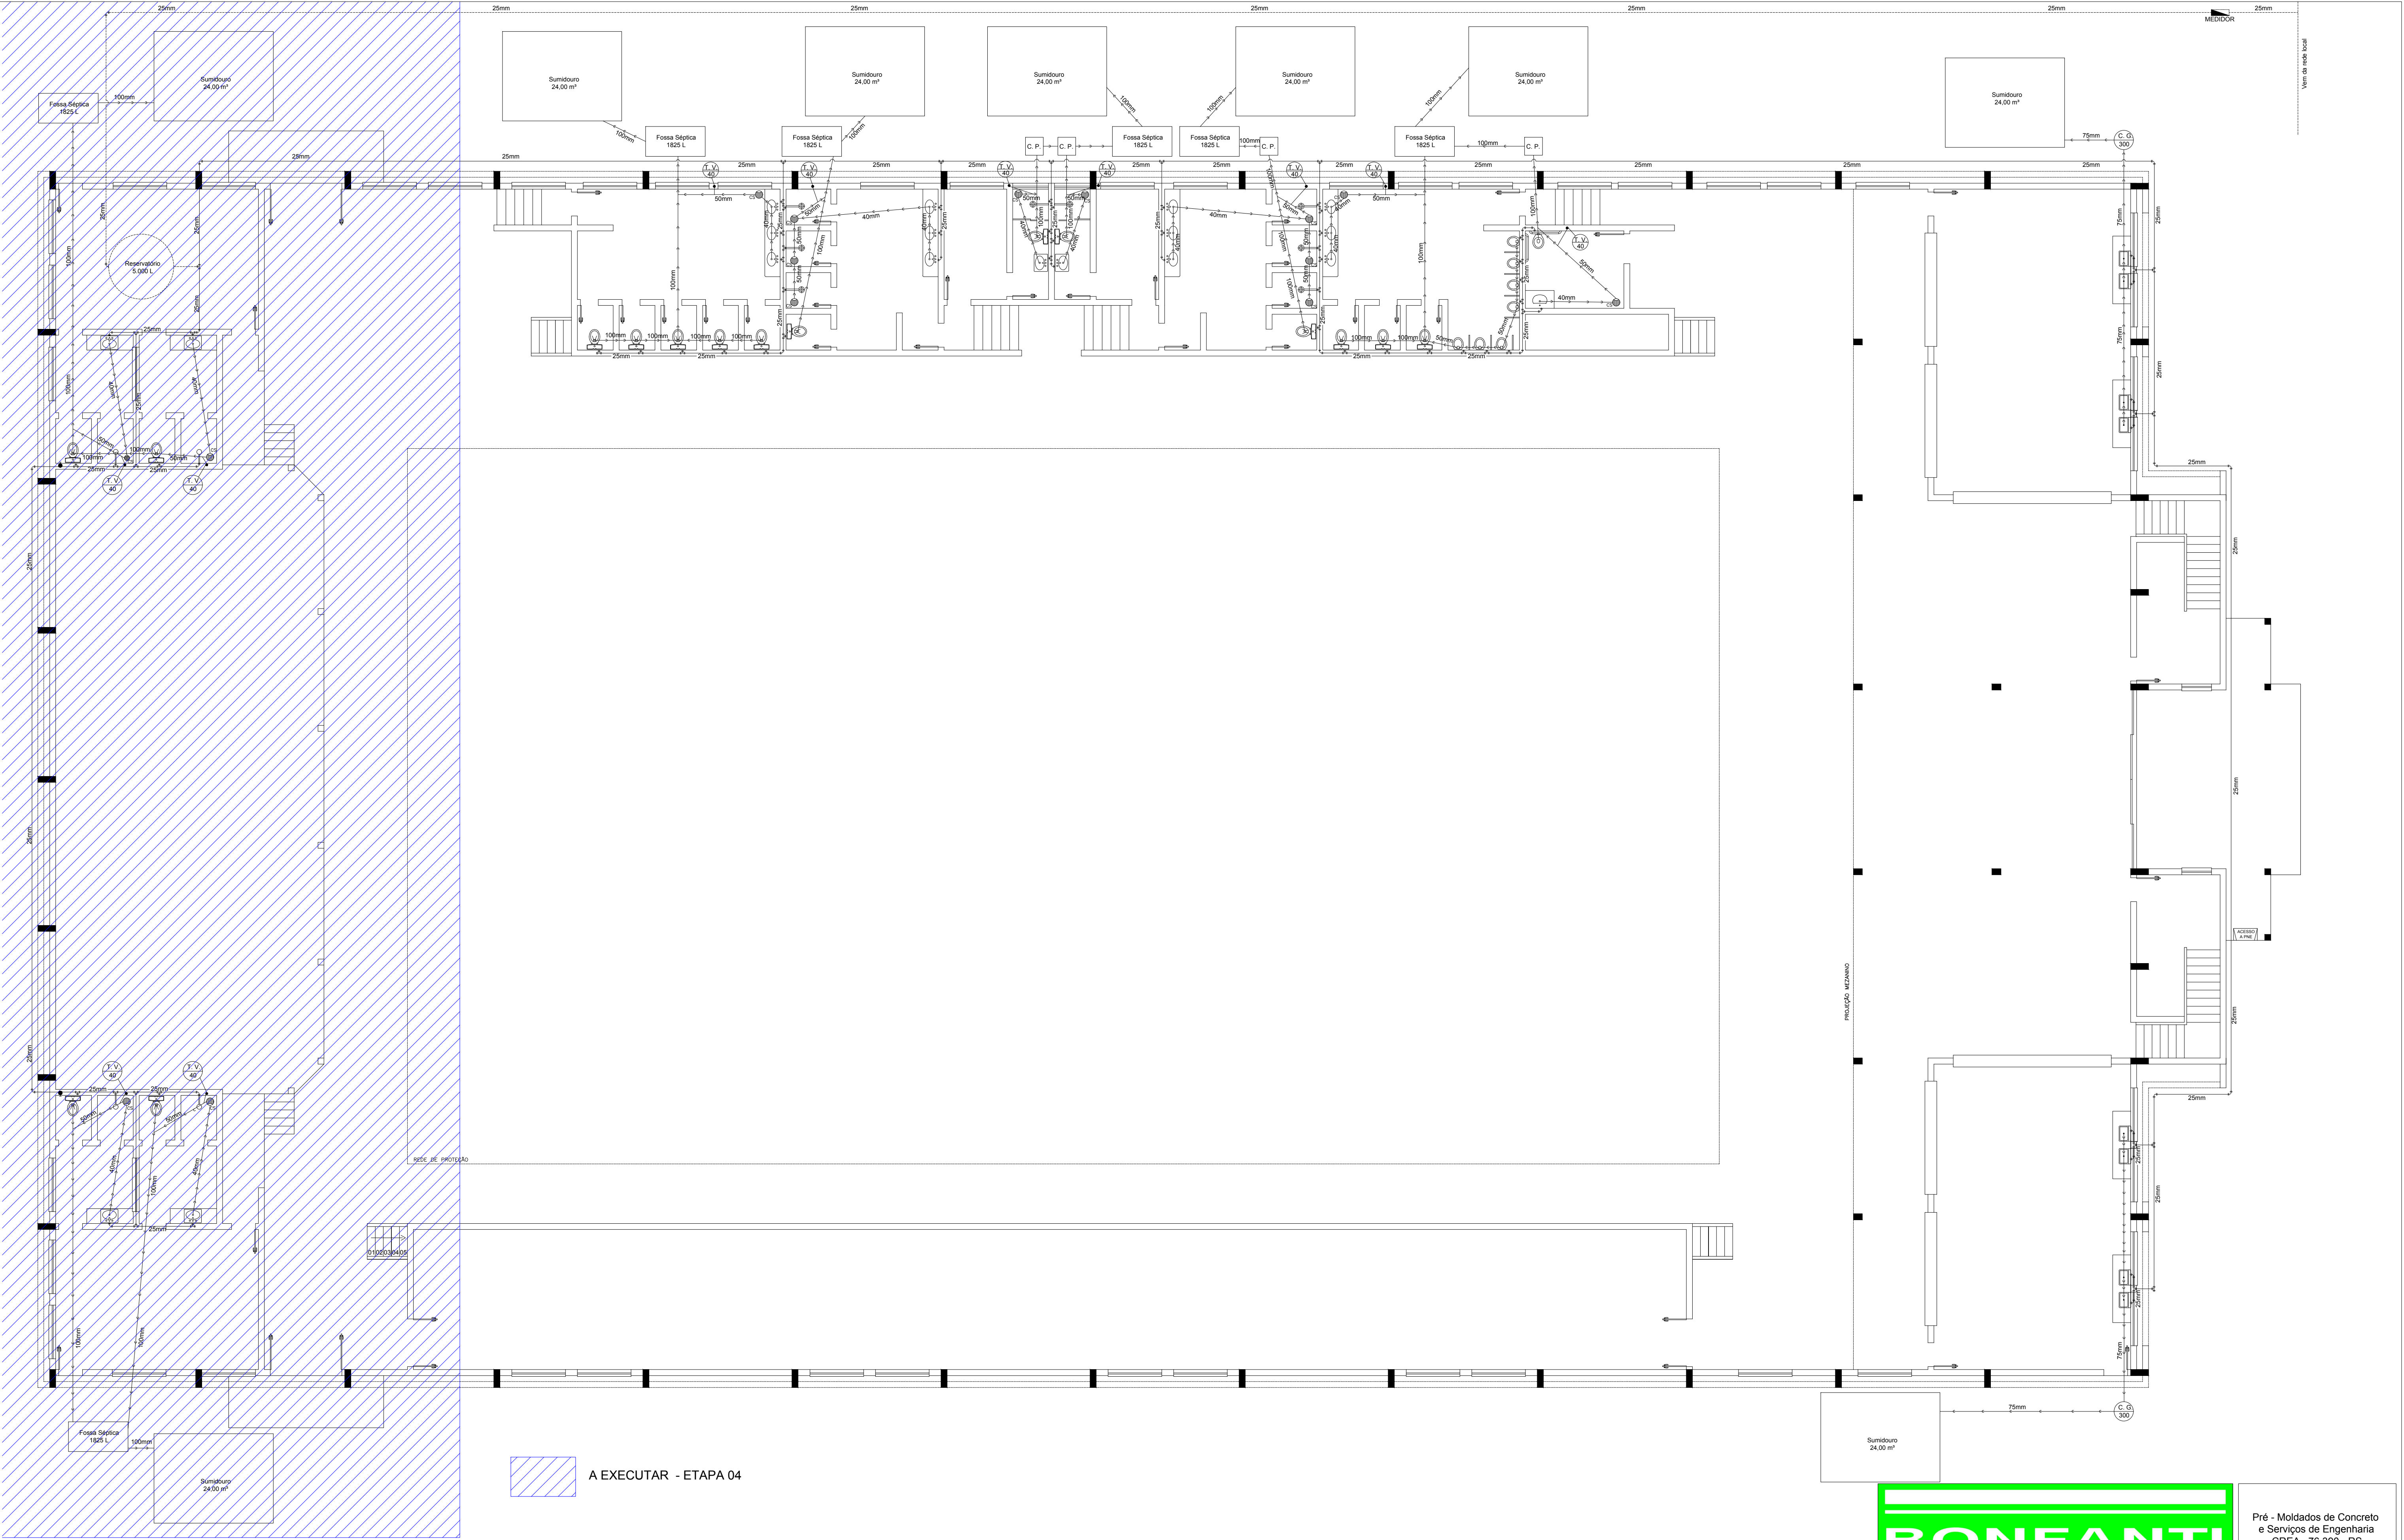

INSTALAÇÕES HIDROSSANITÁRIAS, escala:1/75

BONFANTI
ENGENHARIA

Pré - Moldados de Concreto e Serviços de Engenharia
CREA 76.390 - RS
Fone/Fax (054) 3363 1132
Rua Franklin Siliprandi, nº 340
Sala 303 - Constantina - RS

PROPRIETÁRIO -	OBRA - QUADRA POLIESPORTIVA COBERTA - 4ª ETAPA		
MUNICÍPIO DE NONOAI	LOCAL - TRAVESSA JOÃO DE DEUS ESQ. RUA JÚLIO GOLIN - NONOAI / RS	Área Total	3.738,58 m²
RESP. TÉCNICO -	Escala	1/100	Des. EDSON
SANDRO AUGUSTO BONFANTI - CREA : 71.955 - D		Assunto	INSTALAÇÕES HIDROSSANITÁRIAS