




1 Perfil Longitudinal - Rua Borges de Medeiros

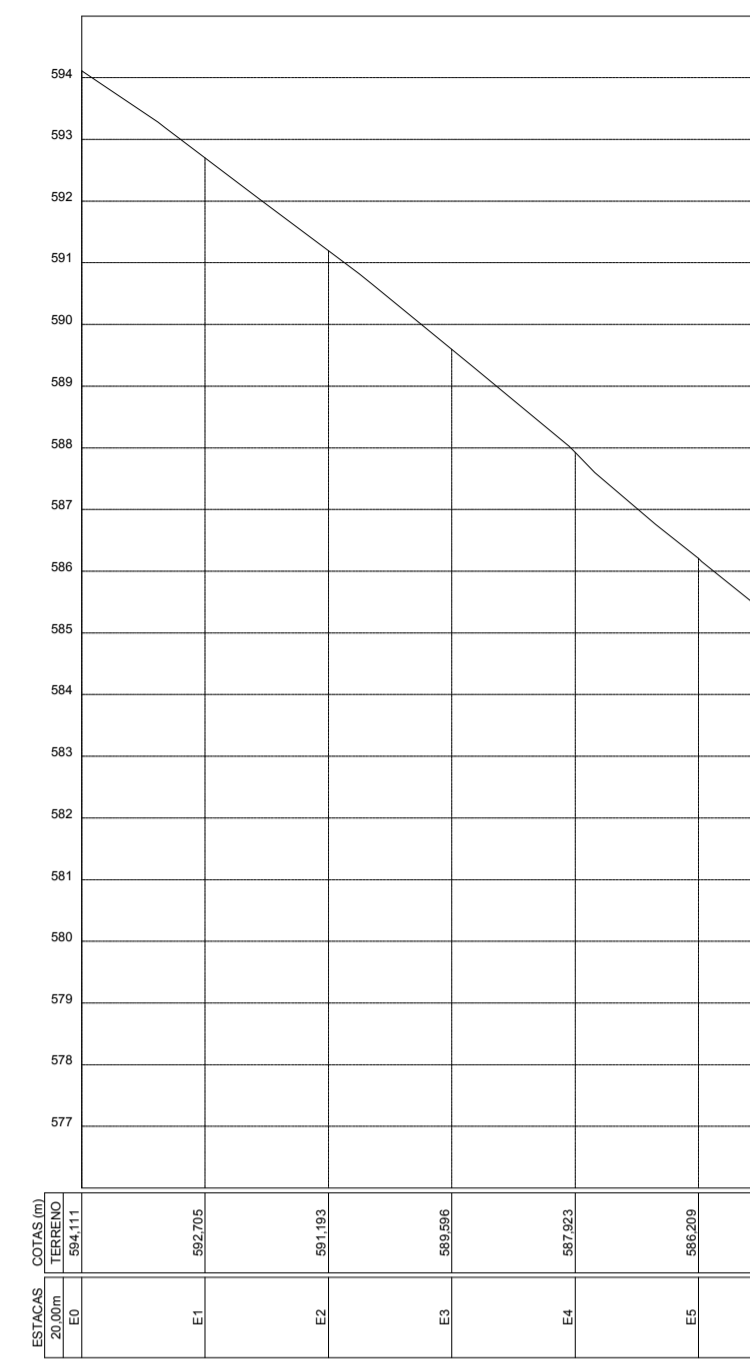


6 Perfil Longitudinal - Rua Oliveira Lima

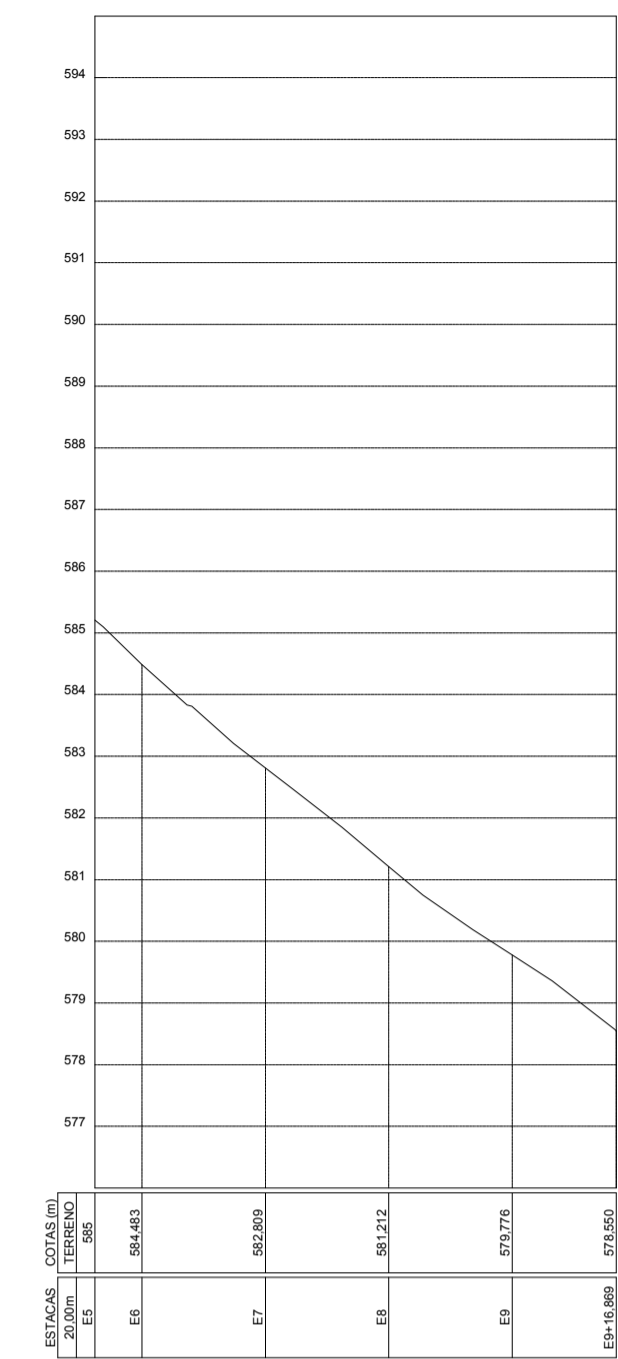


7 Perfil Longitudinal - Rua 7 de Setembro

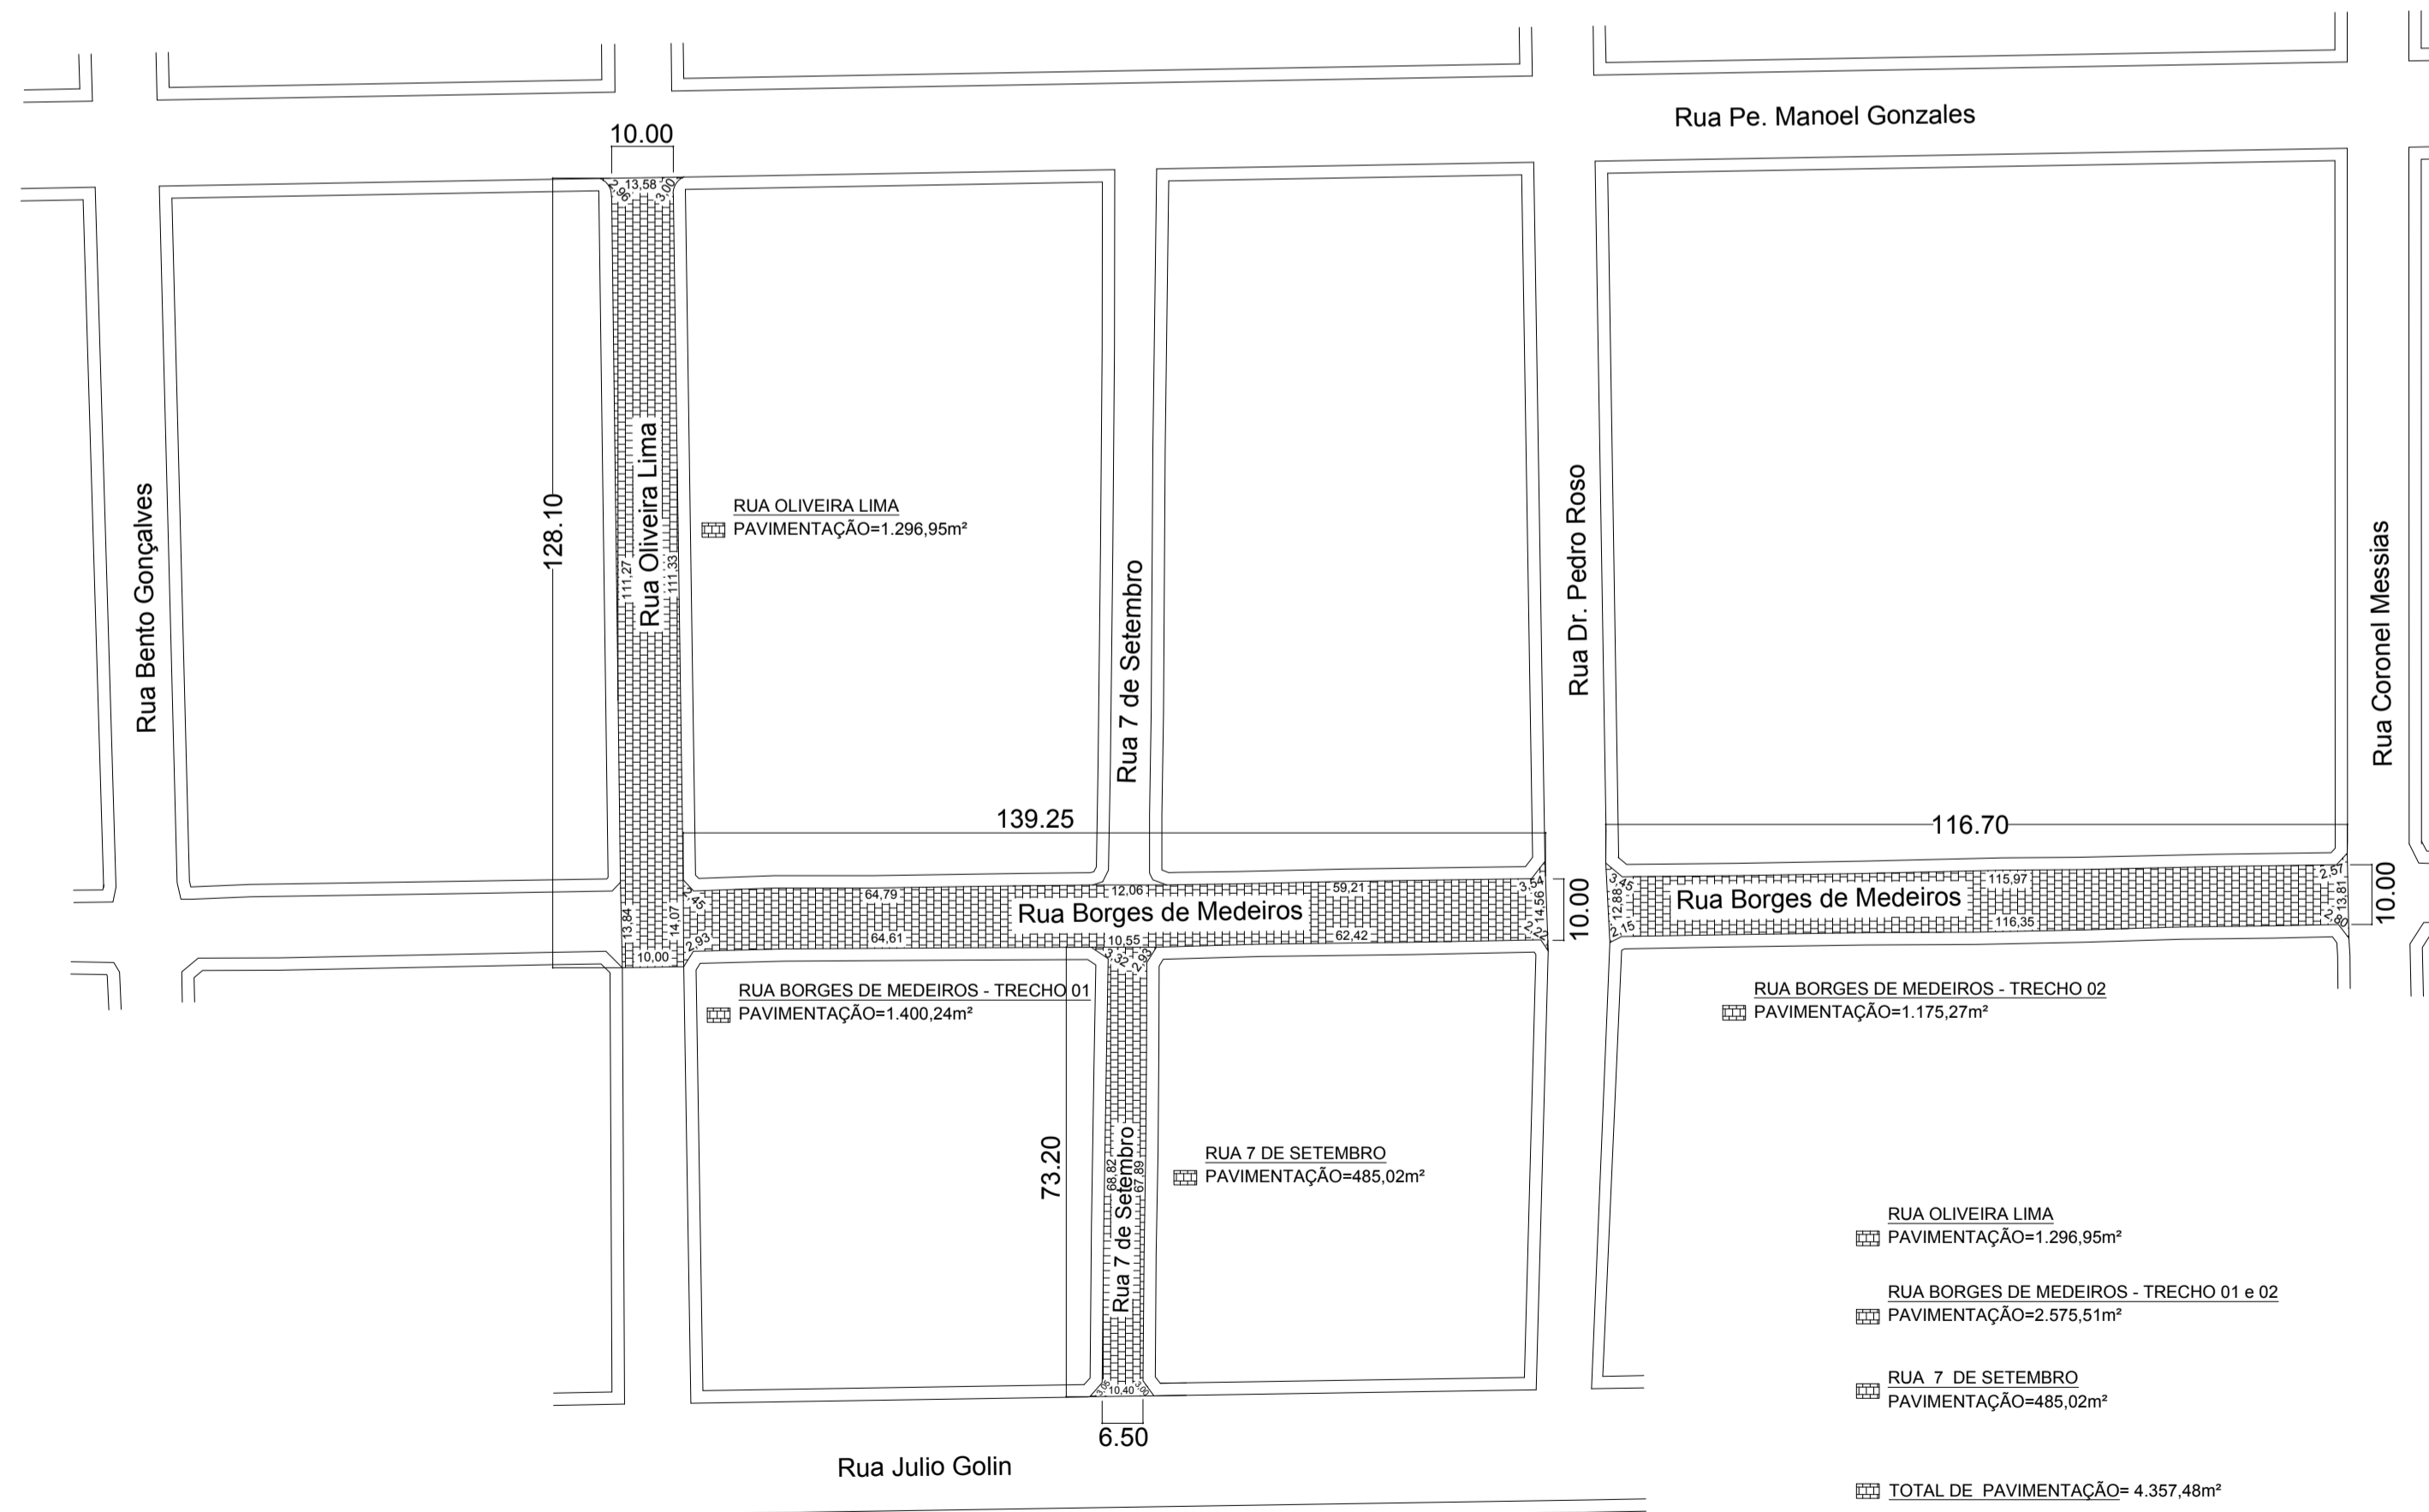


2 Capamento

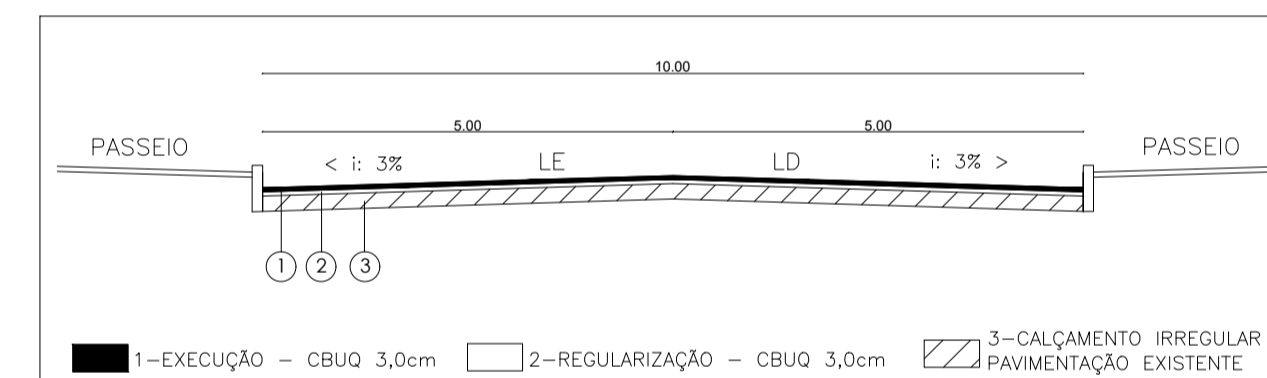

5 Perfil Transversal Rua Oliveira Lima

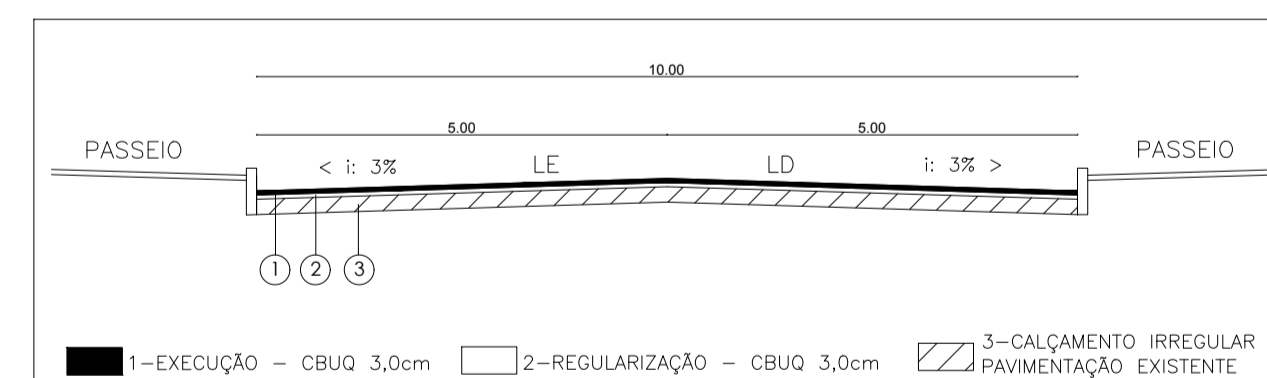

4 Perfil Transversal Rua Borges de Medeiros - Trecho 01

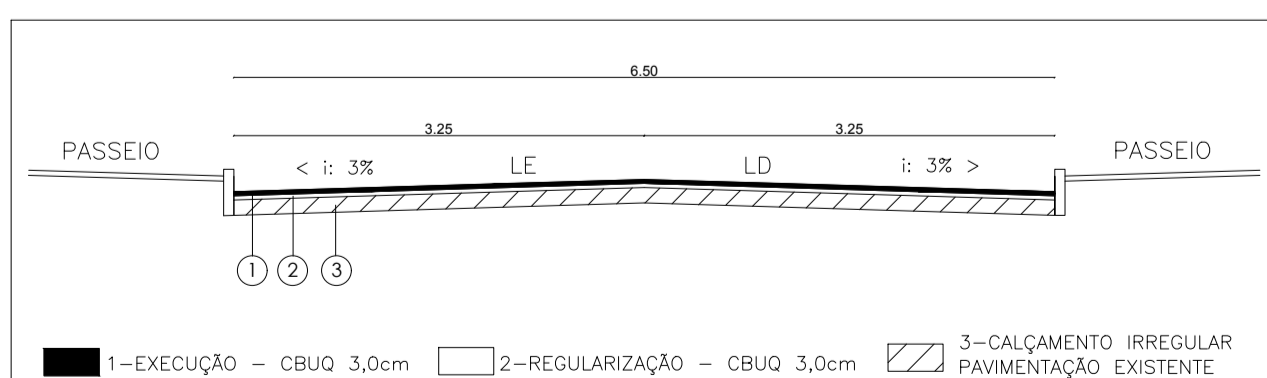

3 Perfil Transversal Rua 7 de Setembro



Pré - Moldados de Concreto e Serviços de Engenharia  
 CREA 76.390 - RS  
 Fone/Fax (054) 3363 1132  
 Rua Franklin Siliprandi, nº 340  
 Sala 303 - Constantina - RS

RESP. TÉCNICO PROJETO: SANDRO AUGUSTO BONFANTI - CREA - 71.955 - D	OBRA - CAPEAMENTO ASFÁLTICO LOCAL - RUA BORGES DE MEDEIROS E 7 DE SETEMBRO - NONOIA / RS
PROPRIETÁRIO: MUNICÍPIO DE NONOIA	Data: NOVEMBRO DE 2017 Des: EDSON Assunto: PLANTA BAIXA, PERFILES TRANSVERSAIS E LONGITUDINAIS